






28, rue René Sahors  
92170 VANVES

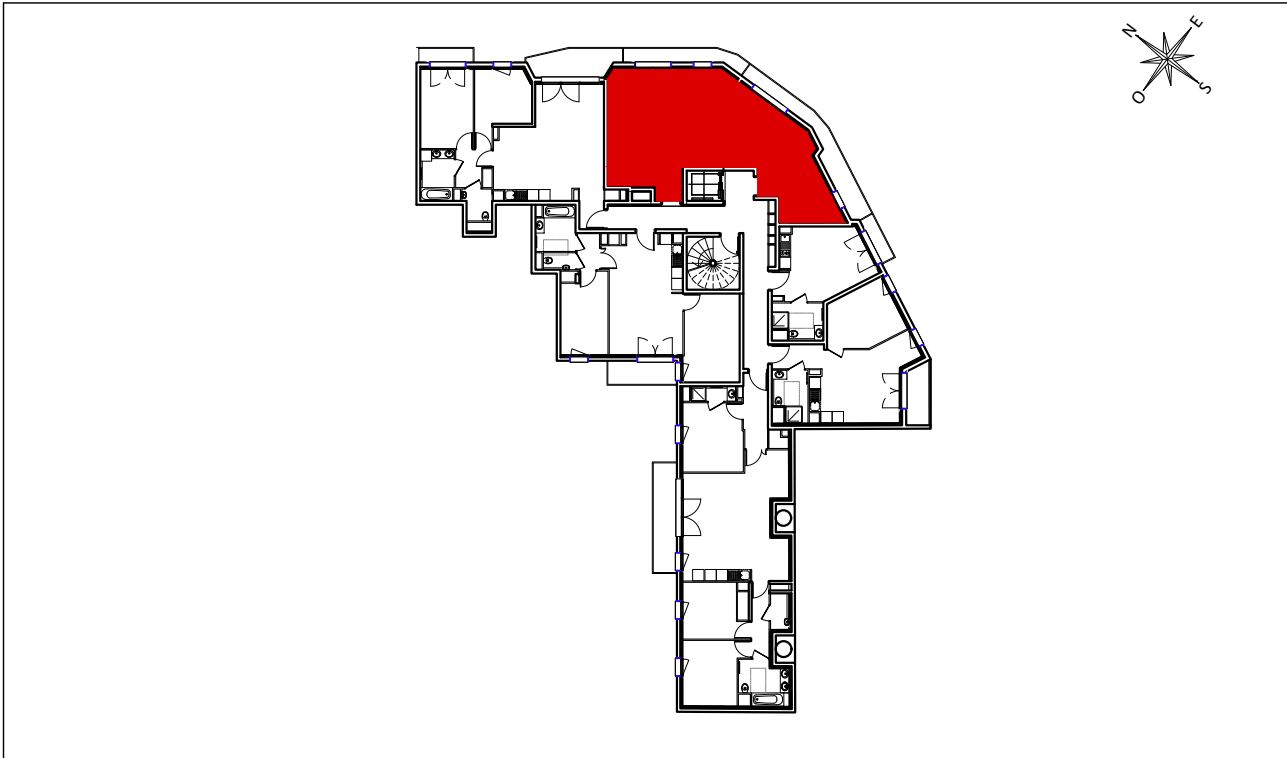

BATIMENT	A
APPARTEMENT	A231
NIVEAU	2e étage
TYPE	3 Pièces


**OGIC**  
 47-49, avenue Edouard Vaillant  
 92 100 BOULOGNE-BILLANCOURT  
 Tél: 01 55 20 31 31  
 Fax: 01 55 20 31 30

**CARE**  
 160bis, rue de Paris  
 92 100 BOULOGNE-BILLANCOURT  
 Tél: 01 84 01 13 30  
 Fax: 01 84 01 13 36

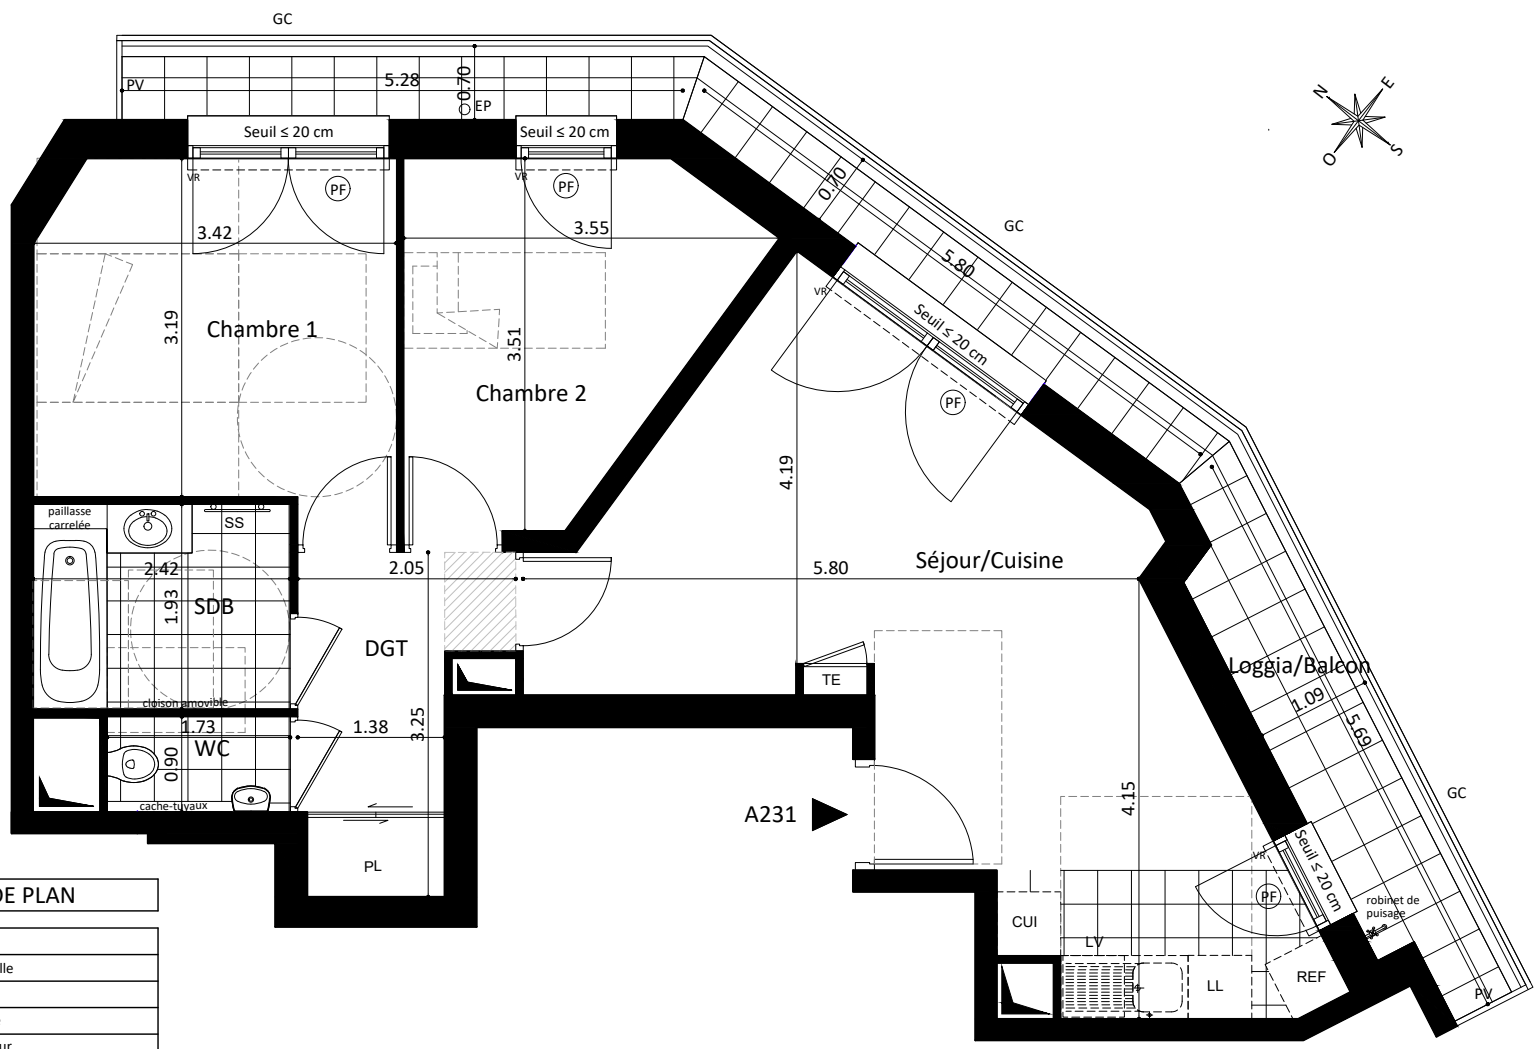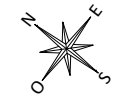

28 rue René Sahors  
92170 VANVES

BATIMENT	A
APPARTEMENT	A231
NIVEAU	2
TYPE	3 pièces

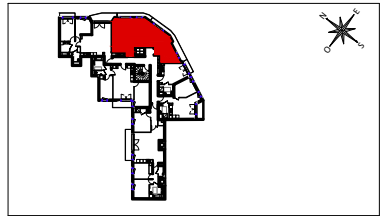

SEJOUR / CUISINE	26.02 m <sup>2</sup>
SEJOUR	22.11 m <sup>2</sup>
CUISINE	3.91 m <sup>2</sup>
CHAMBRE 1	11.14 m <sup>2</sup>
CHAMBRE 2	9.40 m <sup>2</sup>
SDB	4.68 m <sup>2</sup>
WC	1.55 m <sup>2</sup>
DEGAGEMENT	5.05 m <sup>2</sup>

**TOTAL SURFACE HABITABLE** 57,84 m<sup>2</sup>

LOGGIA / BALCON	13.62 m <sup>2</sup>
<b>TOTAL SURFACE ANNEXES</b>	<b>13.62 m<sup>2</sup></b>

<p><b>OGIC</b> 47-49, avenue Edouard Vaillant 92 100 BOULOGNE-BELLANCOURT Tel: 01 55 20 31 31 Fax: 01 55 20 31 30</p> <p>une nouvelle nature de ville</p>	<p><b>CARE</b> 160bis, rue de Paris 92 100 BOULOGNE-BELLANCOURT Tel: 01 84 01 13 90 Fax: 01 84 01 13 90</p> <p>care promotion</p>
---	---

**NB :** Le présent document exprime la figure et les dispositions générales de l'appartement. Les surfaces sont approximatives. Des variations peuvent intervenir en fonction de contraintes techniques et/ou réglementaires de la réalisation, tant en ce qui concerne les dimensions libres que l'équipement. Les retombées de poutres, faux-plafonds, soffites, canalisations, ne sont pas tous figurés et peuvent être modifiés pour des raisons techniques. La hauteur sous soffites, faux-plafonds et retombées de poutres ne serait être inférieure à 2,00 m. Les éléments de mobiliers de cuisine et les implantations des équipements électriques sont présentés à titre indicatif.

DATE: 11/09/2018 | IND: B

LEGENDE PLAN	
EV	Evier
LV	Lave-vaisselle
LL	Lave-linge
SL	Sèche-linge
REF	Réfrigérateur
CUI	Plaque de cuisson
SS	Sèche-serviette
PF	Porte-fenêtre
F	Fenêtre
FF	Fenêtre fixe
VR	Volet roulant
EP	Descente pluviale
TE	Tableau électrique
GC	Garde corps
PL	Placard
PV	Pare-vue
	Soffites et faux-plafonds
	Normes PMR
	Carrelage au sol
	Gaine

