

ARGENTEUIL (95)
GARDENIA

28 rue Danielle Casanova

BÂTIMENT:	B
LOT	101
TYPE:	T2
NIVEAU	R+1

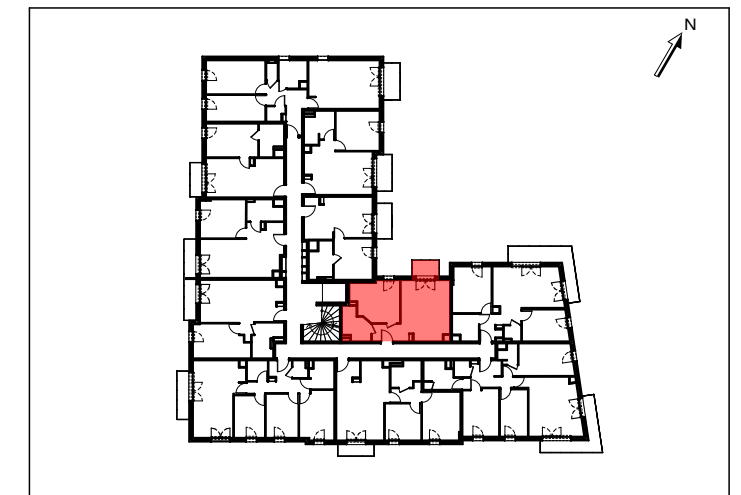


TABLEAU DE SURFACES

Pièce à vivre	23,45 m ²
Chambre	12,66 m ²
Salle d'eau	5,38 m ²


TOTAL SHAB	41,49 m²
-------------------	----------------------------

Balcon	3,02 m ²
--------	---------------------

TOTAL SURFACES ANNEXES	3,02 m²
-------------------------------	---------------------------

The logo for Care Promotion, featuring the word "care" in a stylized orange font and "promotion" in a smaller black font below it.

DATE:	07-03-2019	INDICE:	0
-------	------------	---------	---

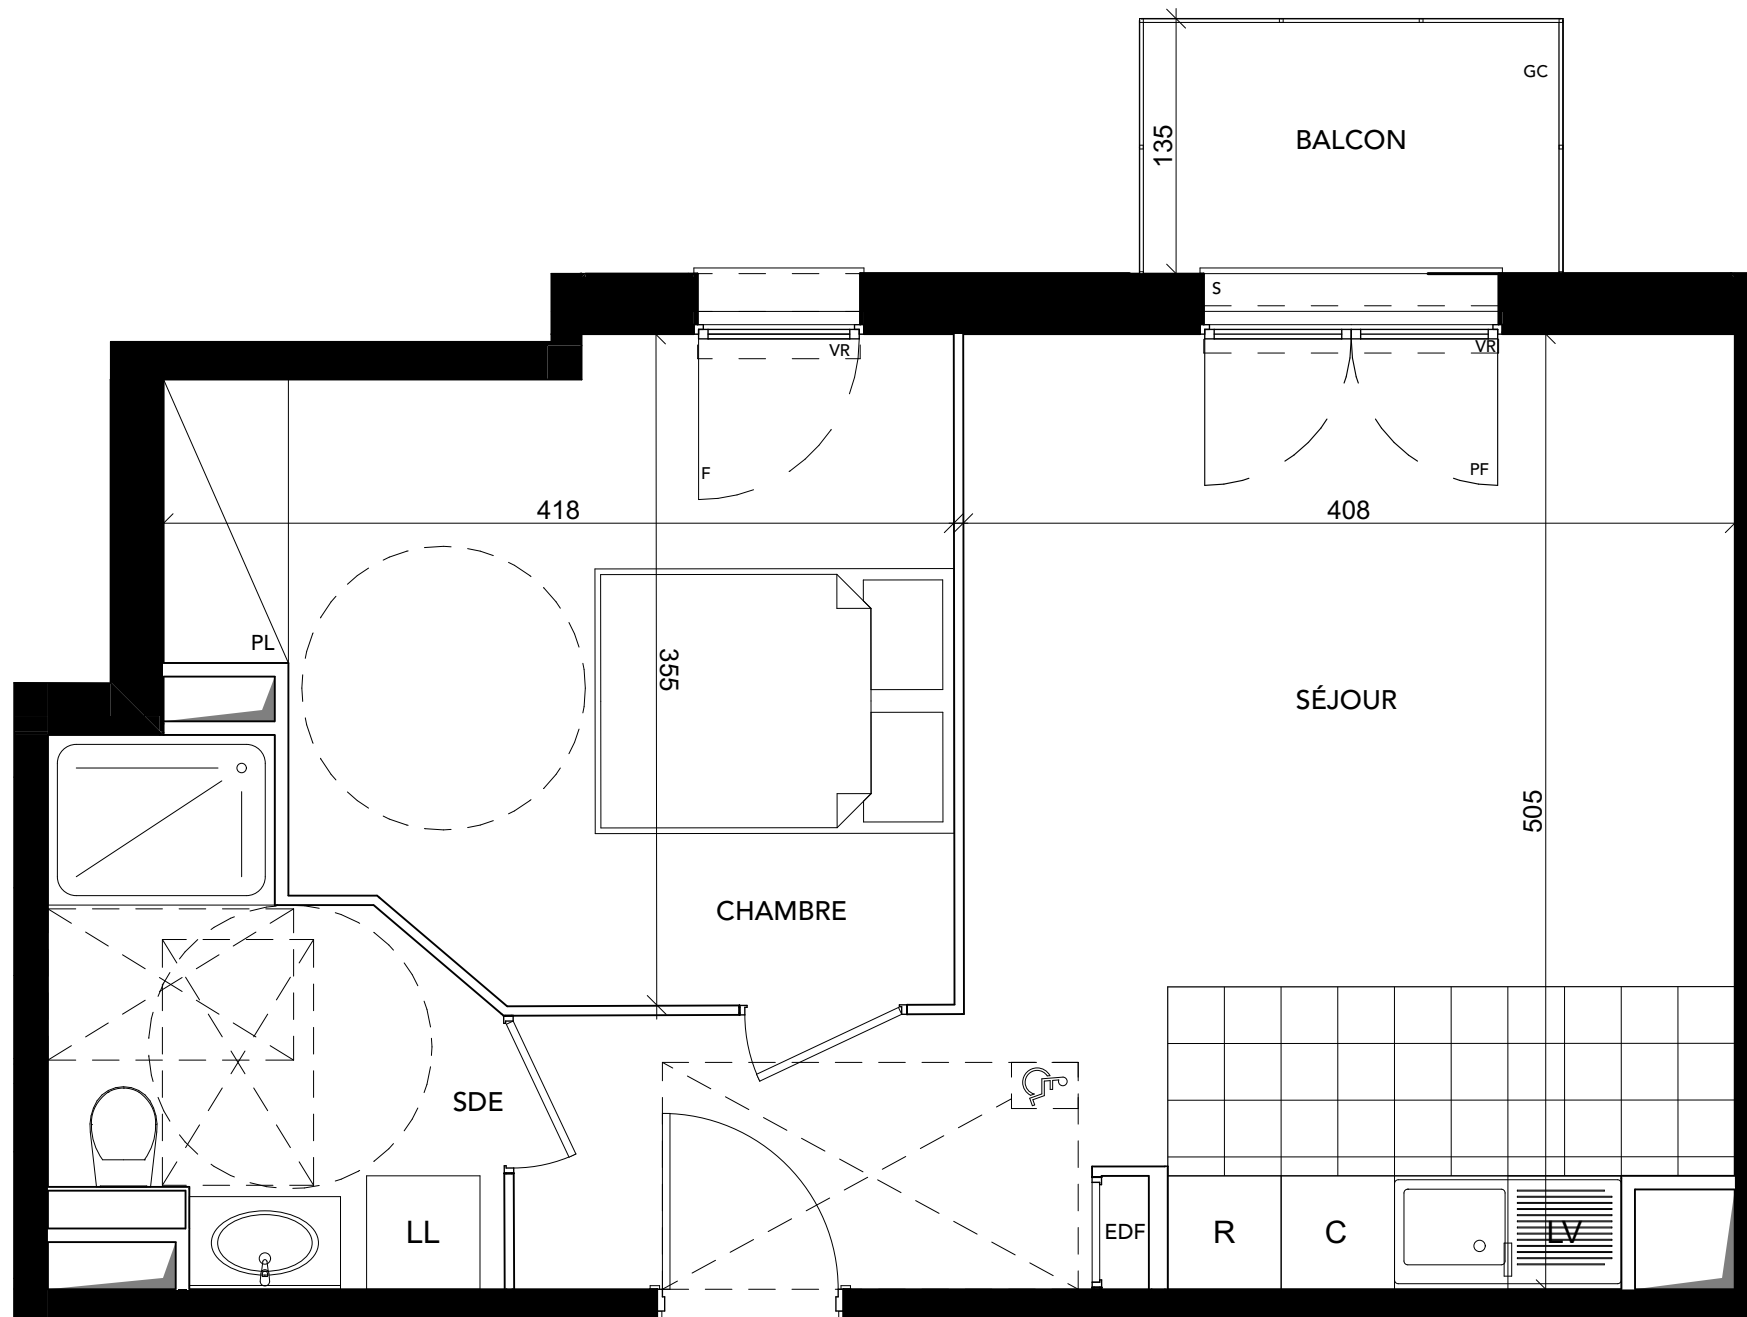

LEGENDE

- | | |
|---|--------------------|
| F | Fenêtre |
| PF | Porte fenêtre |
| JS | Jour de souffrance |
| VR | Volet roulant |
| PV | Pare-vue |
| S | Seuil |
| GC | Garde-corps |
| PL | Placard |
| R | Réfrigérateur |
| C | Cuison |
| LV | Lave-vaisselle |
| LL | Lave linge |
| EDF | Tableau électrique |
|  | Gaine technique |

B 101

Hauteur sous plafond: 2,50m



PROVISOIRE

Nota Les renseignements graphiques sont donnés à titre indicatif. Ils pourront varier en fonction des besoins techniques lors de la réalisation des bâtiments. Des retombées de poutres, soffites, faux plafonds, canalisations ainsi que l'emplacement des équipements ne sont pas forcément représentés. Les cotes et les surfaces sont données sous réserve des impératifs de construction et de tolérance d'exécution. Ce plan peut subir des modifications suite à des impératifs techniques. Le mobilier et l'électroménager ne sont pas fournis.

