

ARGENTEUIL (95) GARDENIA

28 rue Danielle Casanova

BÂTIMENT:	B
LOT	206
TYPE:	T2
NIVEAU	R+2


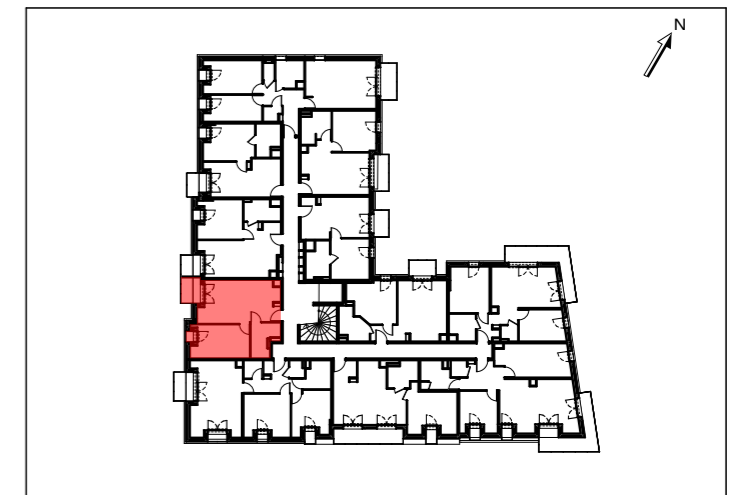


TABLEAU DE SURFACES	
Pièce à vivre	22,00 m ²
Chambre	12,37 m ²
Salle d'eau	5,62 m ²
TOTAL SHAB	39,99 m²
Total surface sous 1,80m	1,15 m ²
TOTAL SURFACE UTILE	41,14 m²
Balcon	3,40 m ²
Loggia	0,57 m ²
TOTAL SURFACES ANNEXES	3,97 m²



DATE:	07-03-2019	INDICE:	0
-------	------------	---------	---

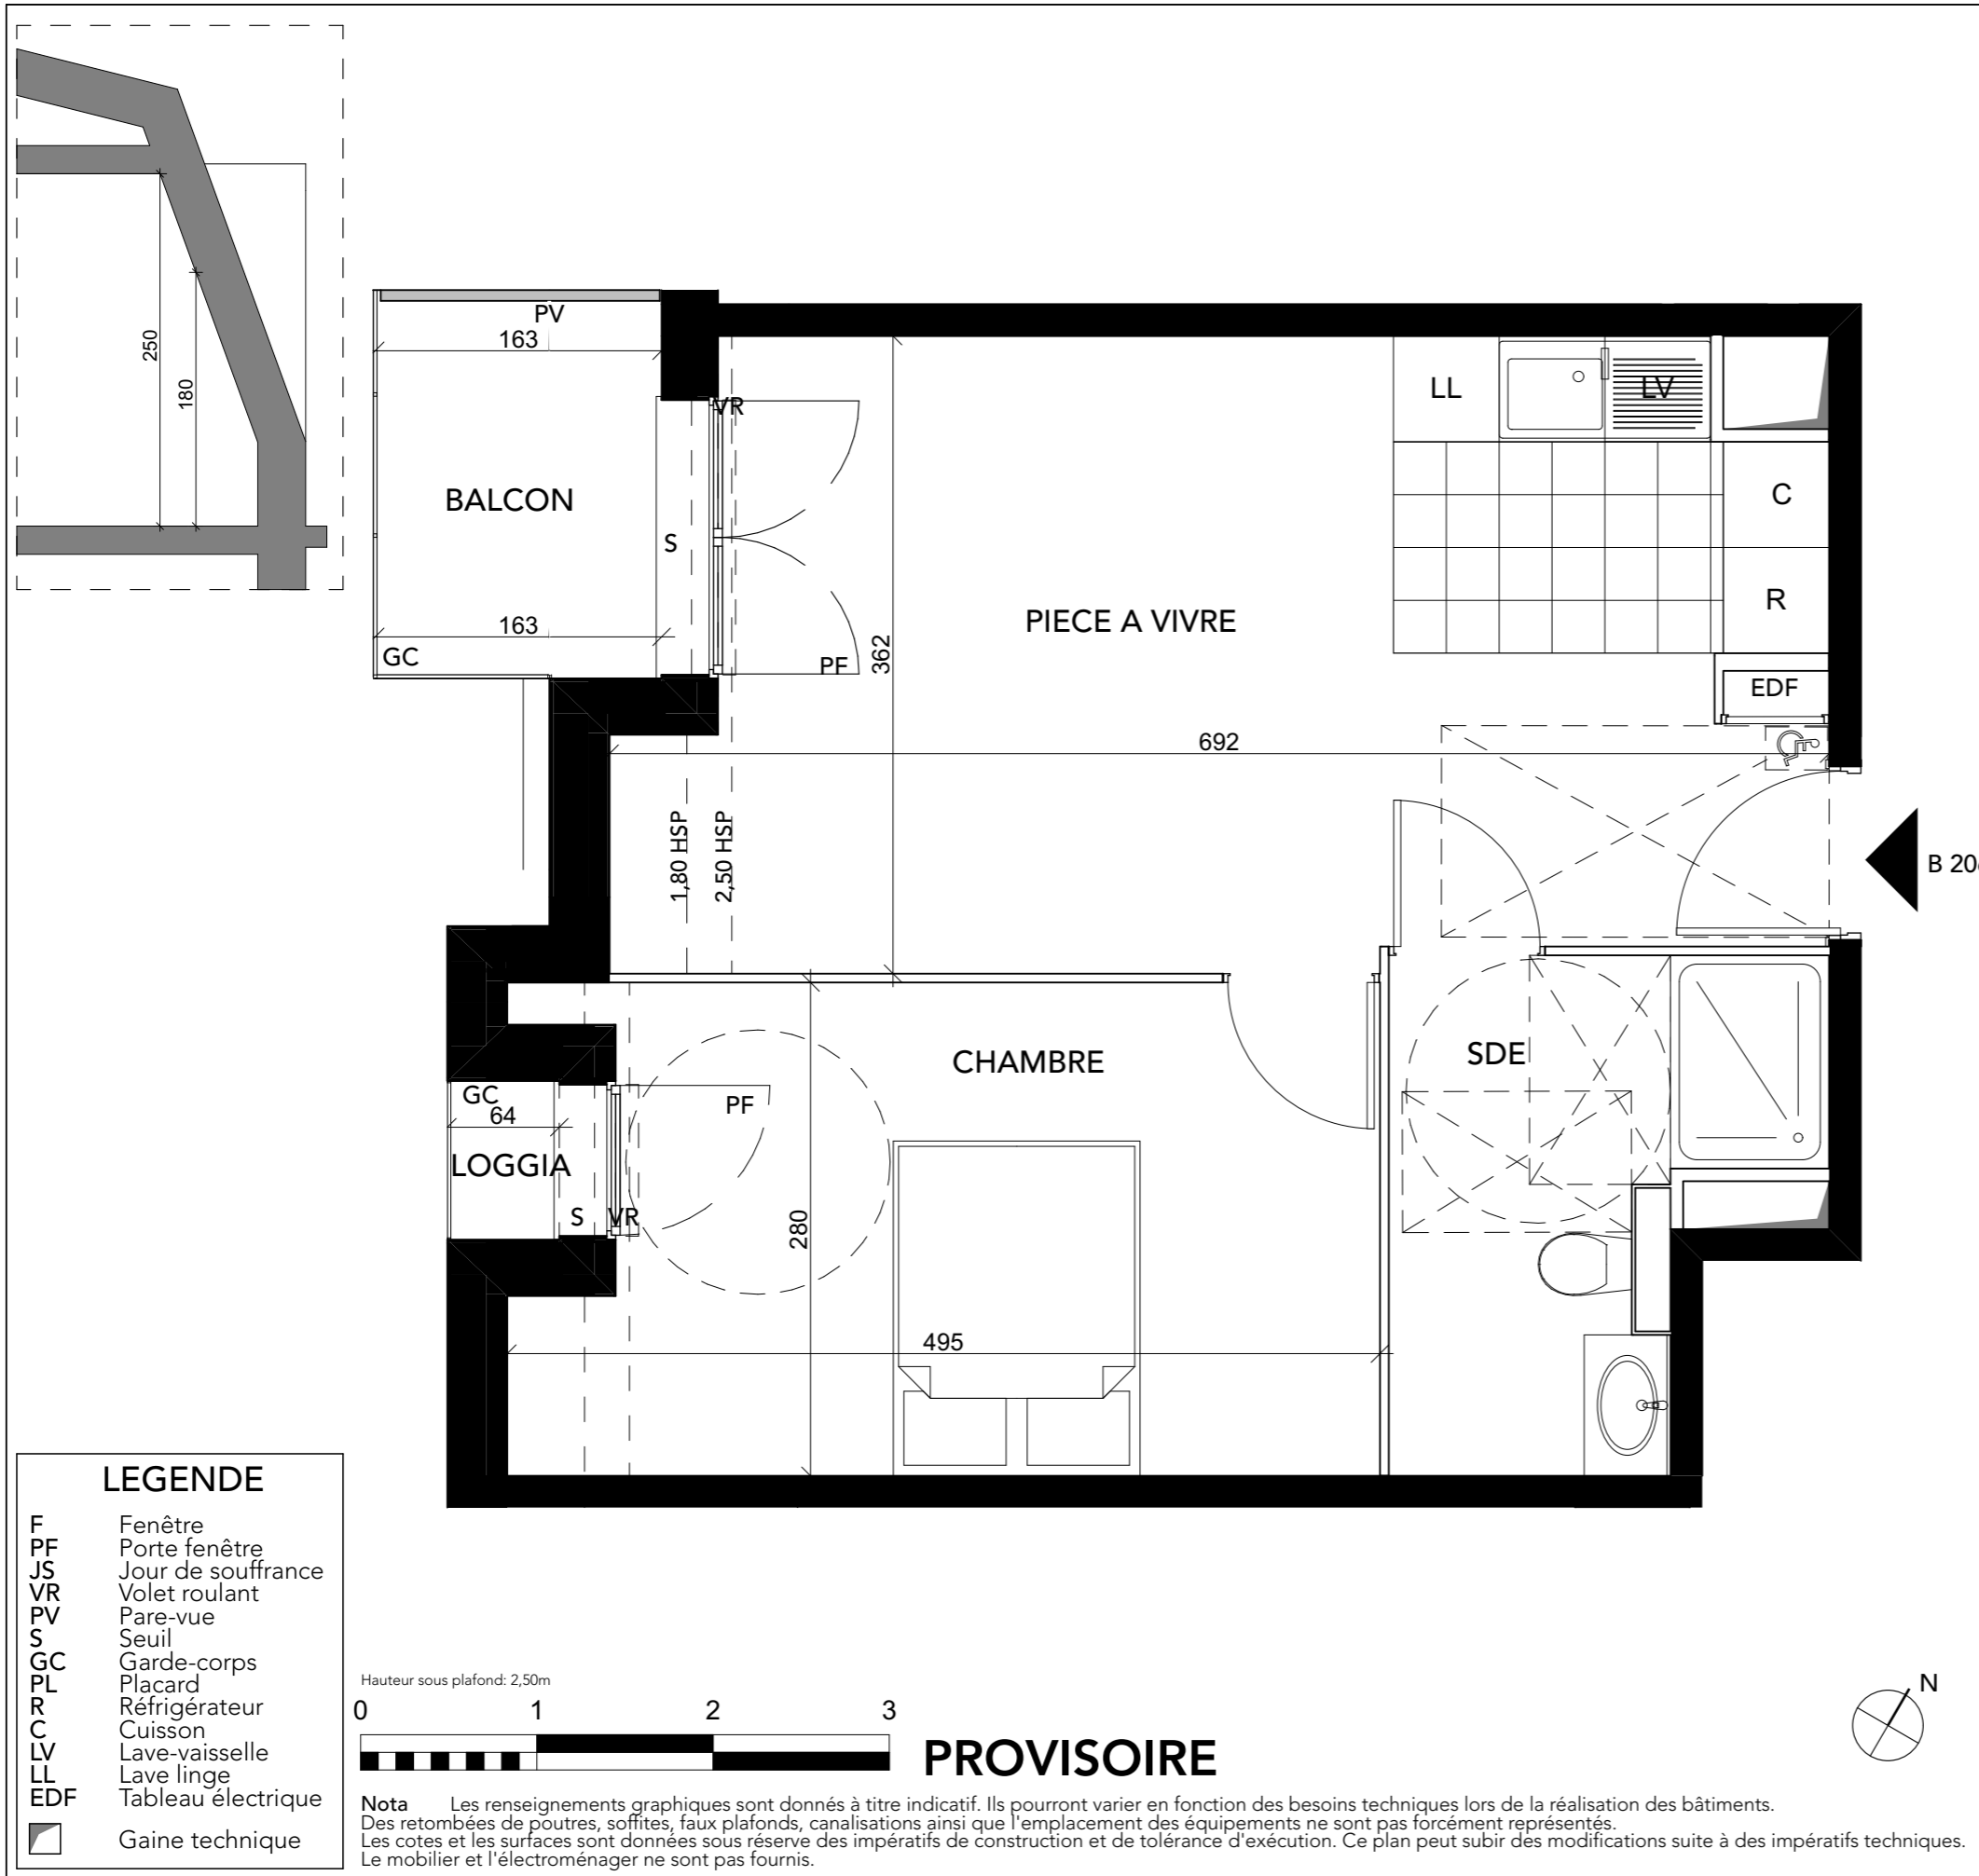

LEGENDE

- F Fenêtre
- PF Porte fenêtre
- JS Jour de souffrance
- VR Volet roulant
- PV Pare-vue
- S Seuil
- GC Garde-corps
- PL Placard
- R Réfrigérateur
- C Cuisson
- LV Lave-vaisselle
- LL Lave linge
- EDF Tableau électrique
- Gaine technique

Hauteur sous plafond: 2,50m



Nota Les renseignements graphiques sont donnés à titre indicatif. Ils pourront varier en fonction des besoins techniques lors de la réalisation des bâtiments. Des retombées de poutres, soffites, faux plafonds, canalisations ainsi que l'emplacement des équipements ne sont pas forcément représentés. Les cotes et les surfaces sont données sous réserve des impératifs de construction et de tolérance d'exécution. Ce plan peut subir des modifications suite à des impératifs techniques. Le mobilier et l'électroménager ne sont pas fournis.