

ARGENTEUIL (95) GARDENIA

28 rue Danielle Casanova

| | |
|-----------|-----|
| BÂTIMENT: | C |
| LOT | 13 |
| TYPE: | T3 |
| NIVEAU | R+1 |

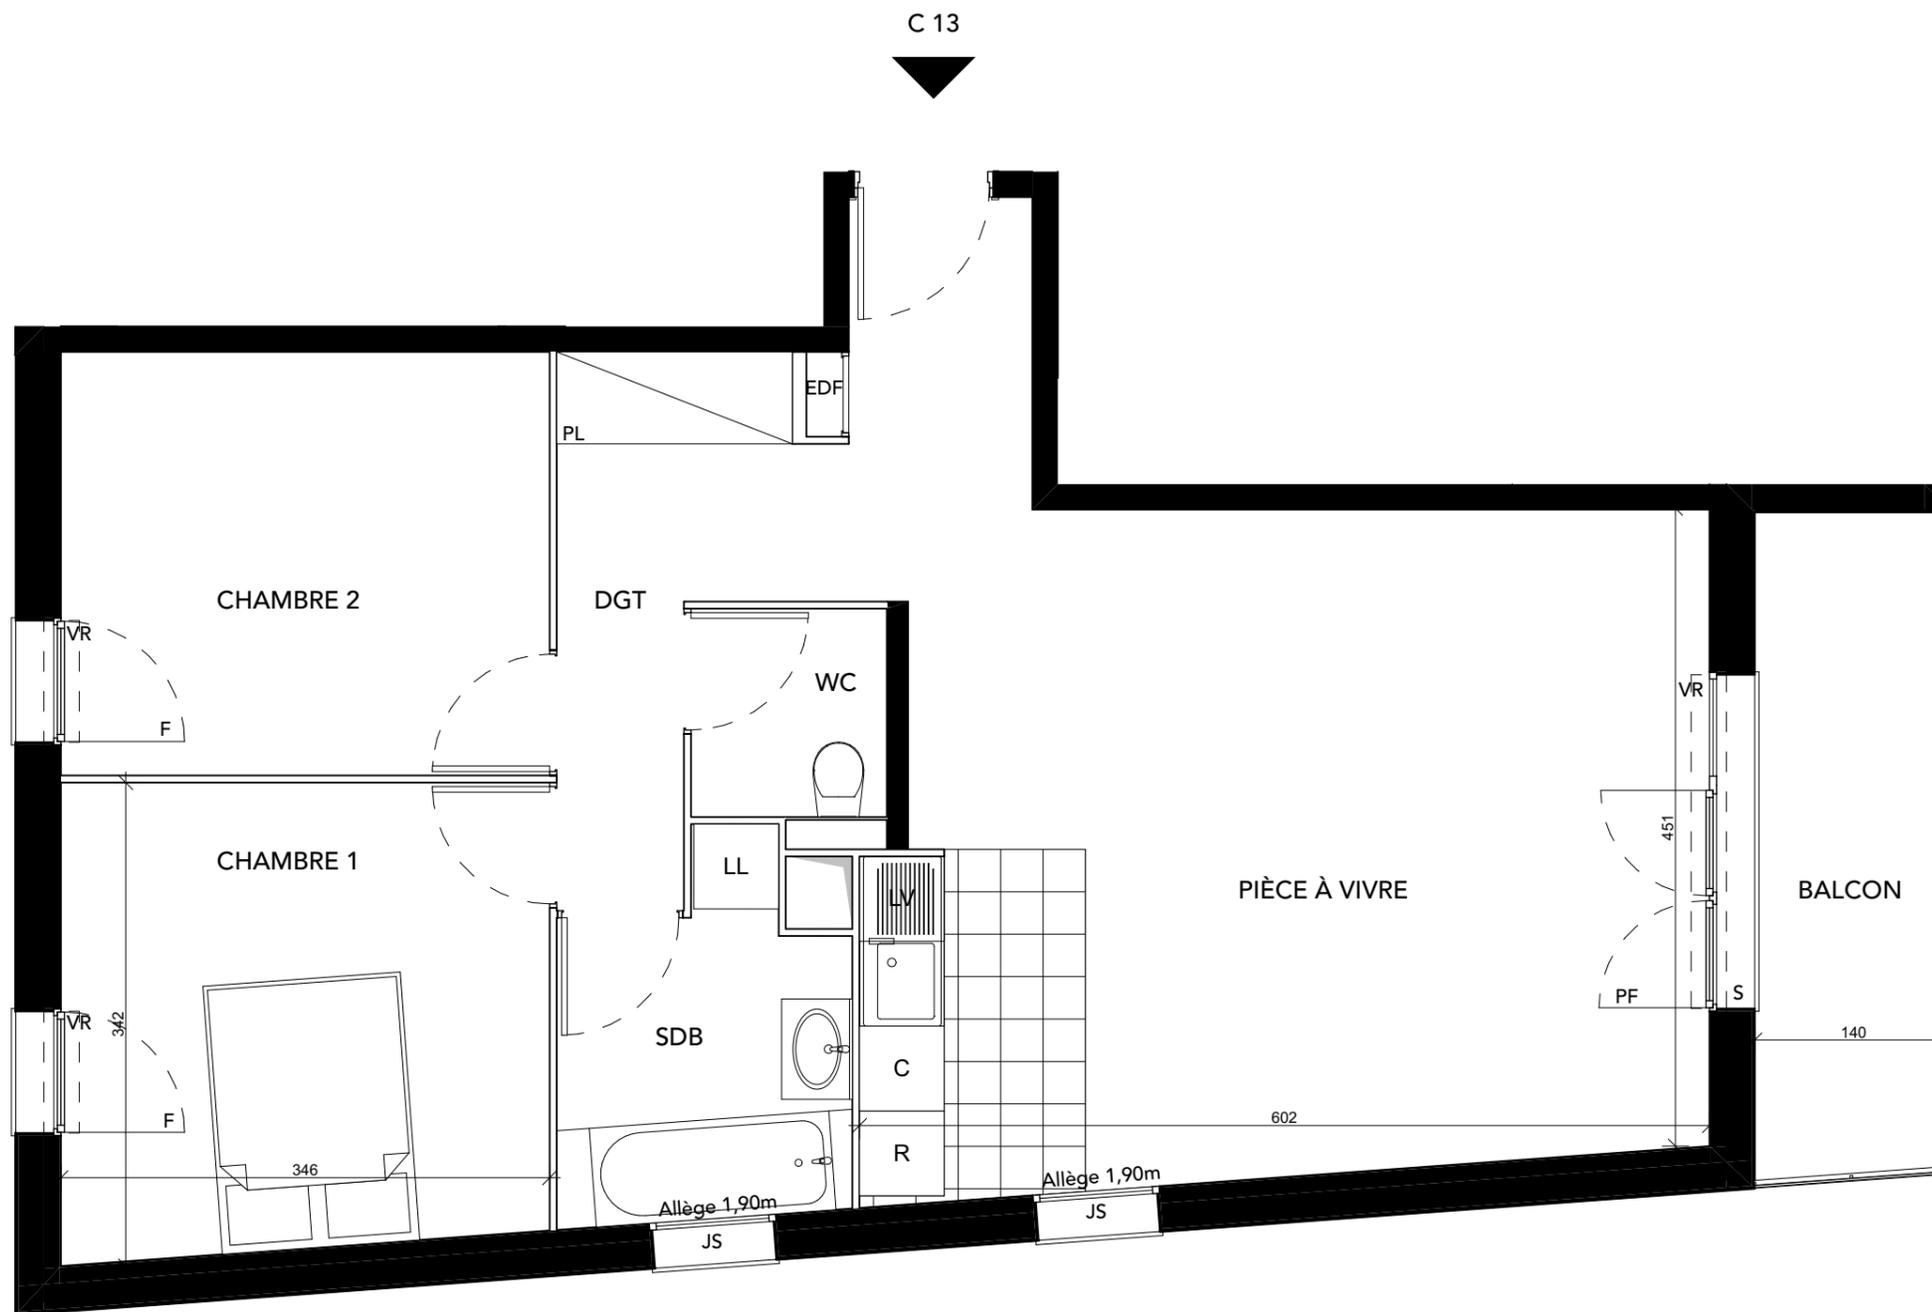
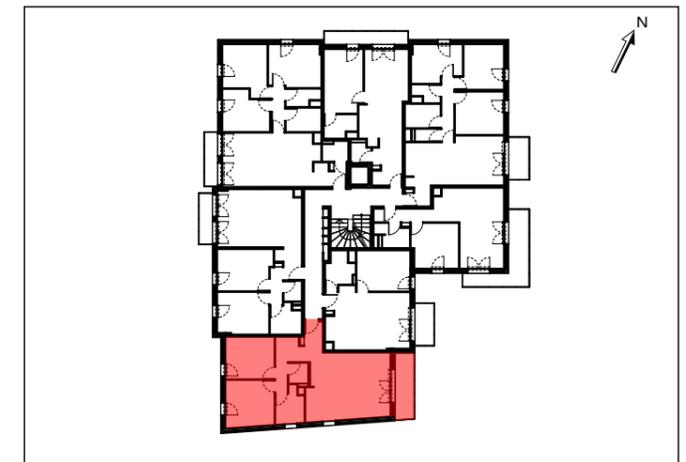


TABLEAU DE SURFACES

| | |
|---------------|----------------------|
| Pièce à vivre | 30,68 m ² |
| Chambre 1 | 11,39 m ² |
| Chambre 2 | 10,36 m ² |
| Salle de Bain | 4,80 m ² |
| WC | 2,04 m ² |
| Dégagement | 5,36 m ² |

TOTAL SHAB 64,63 m²

Balcon 6,62 m²

TOTAL SURFACES ANNEXES 6,62 m²

LEGENDE

| | |
|-----|--------------------|
| F | Fenêtre |
| PF | Porte fenêtre |
| JS | Jour de souffrance |
| VR | Volet roulant |
| PV | Pare-vue |
| S | Seuil |
| GC | Garde-corps |
| PL | Placard |
| R | Réfrigérateur |
| C | Cuisson |
| LV | Lave-vaisselle |
| LL | Lave linge |
| EDF | Tableau électrique |
| | Gaine technique |

Hauteur sous plafond: 2,50m



PROVISOIRE



Nota Les renseignements graphiques sont donnés à titre indicatif. Ils pourront varier en fonction des besoins techniques lors de la réalisation des bâtiments. Des retombées de poutres, soffites, faux plafonds, canalisations ainsi que l'emplacement des équipements ne sont pas forcément représentés. Les cotes et les surfaces sont données sous réserve des impératifs de construction et de tolérance d'exécution. Ce plan peut subir des modifications suite à des impératifs techniques. Le mobilier et l'électroménager ne sont pas fournis.

DATE: 02-04-2019 INDICE: 0

care
promotion