

ARGENTEUIL (95) GARDENIA

28 rue Danielle Casanova

BÂTIMENT:	C
LOT	17
TYPE:	T4
NIVEAU	R+1

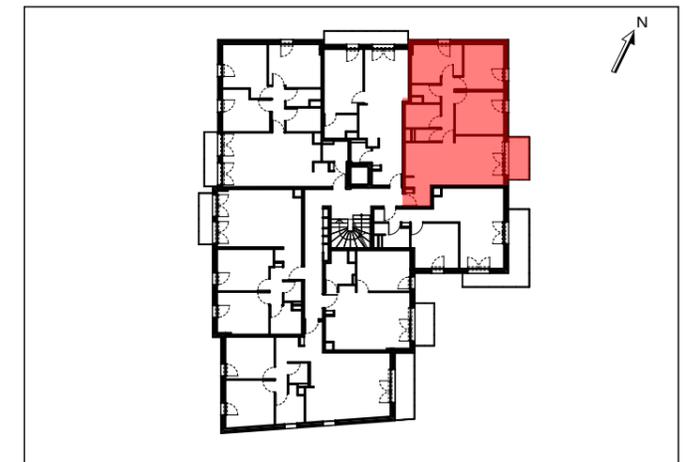


TABLEAU DE SURFACES

Pièce à vivre	25,33 m ²
Chambre 1	10,54 m ²
Chambre 2	9,68 m ²
Chambre 3	9,27 m ²
Salle de Bain	4,22 m ²
Salle d'eau	2,31 m ²
WC	1,65 m ²
Dégagement	4,22 m ²


TOTAL SHAB 67,30 m²

Balcon 4,59 m²

TOTAL SURFACES ANNEXES 4,59 m²

care
promotion

DATE: 02-04-2019 INDICE: 0

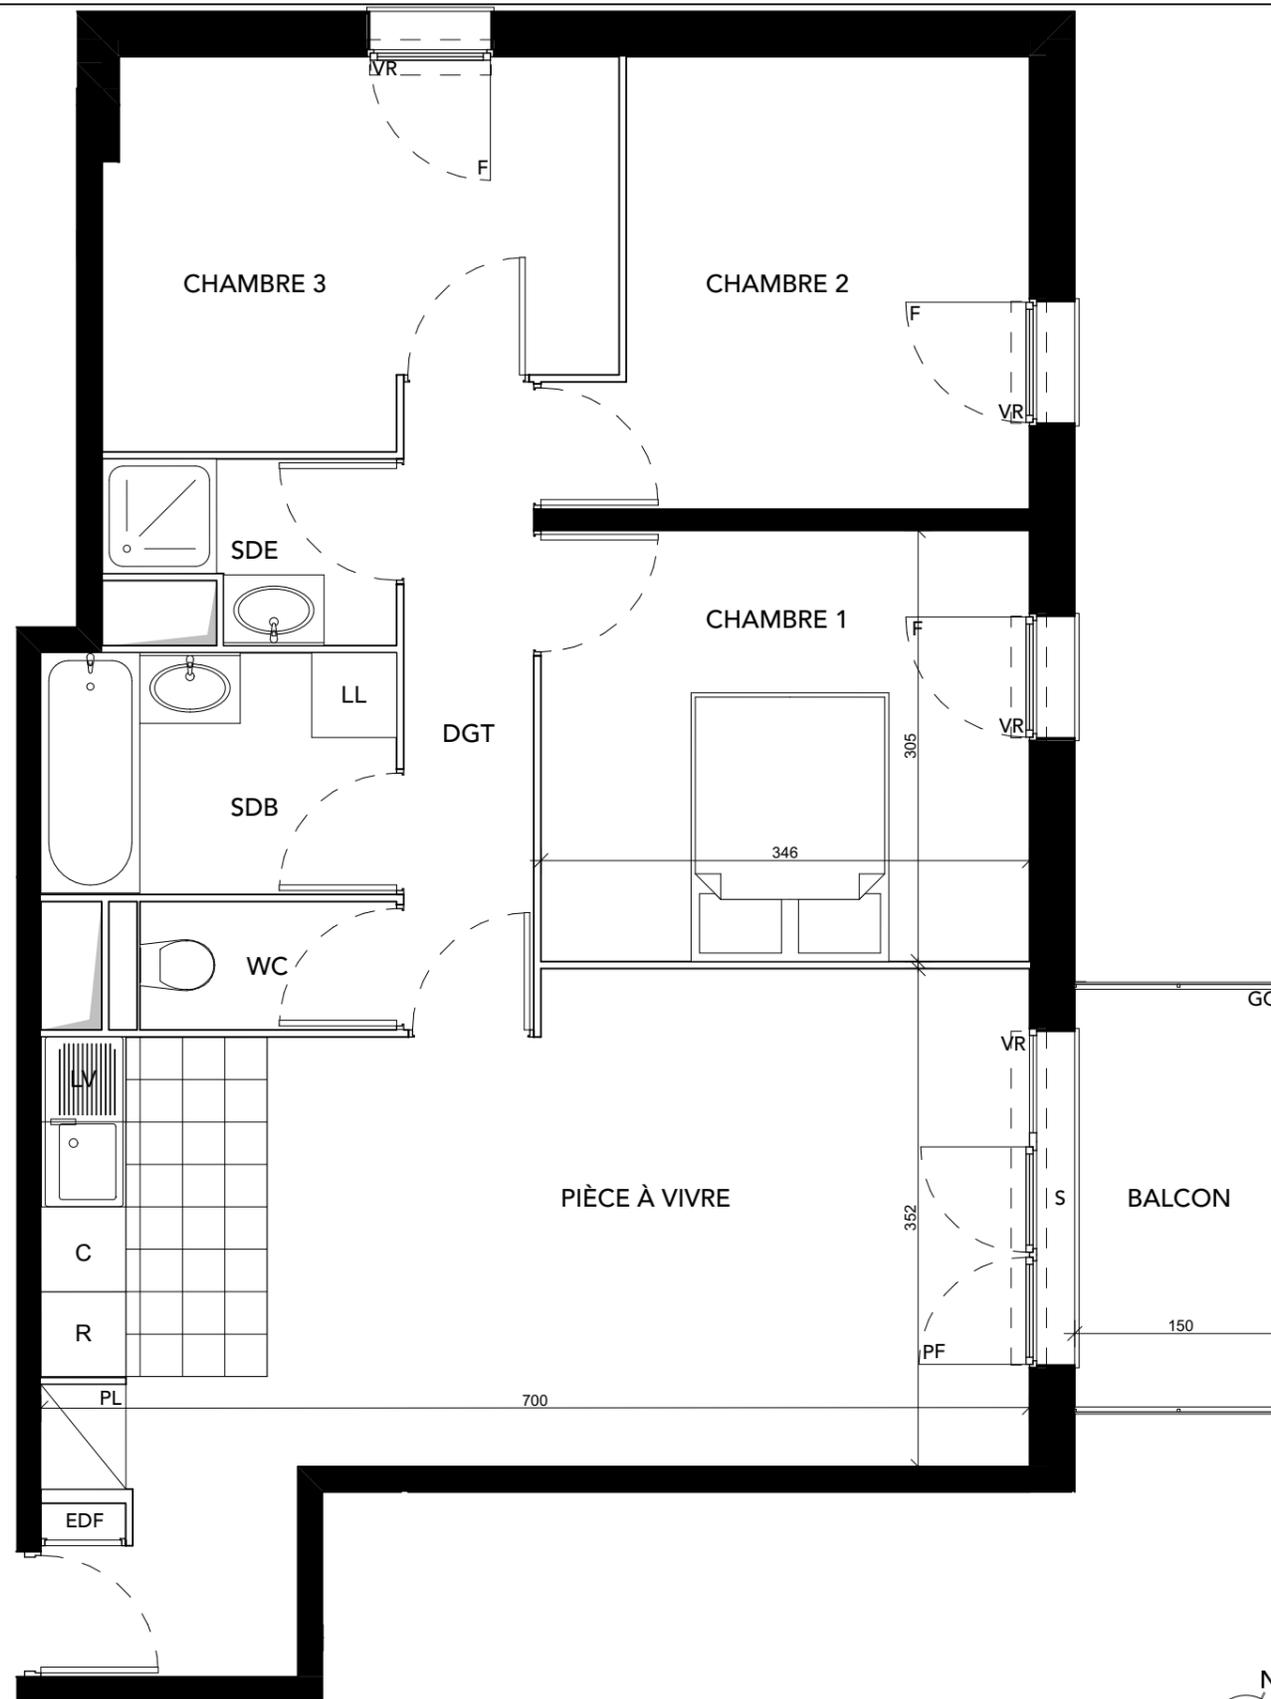

LEGENDE

F	Fenêtre
PF	Porte fenêtre
JS	Jour de souffrance
VR	Volet roulant
PV	Pare-vue
S	Seuil
GC	Garde-corps
PL	Placard
R	Réfrigérateur
C	Cuisson
LV	Lave-vaisselle
LL	Lave linge
EDF	Tableau électrique
	Gaine technique

C 17

Hauteur sous plafond: 2,50m



PROVISOIRE

Nota Les renseignements graphiques sont donnés à titre indicatif. Ils pourront varier en fonction des besoins techniques lors de la réalisation des bâtiments. Des retombées de poutres, soffites, faux plafonds, canalisations ainsi que l'emplacement des équipements ne sont pas forcément représentés. Les cotes et les surfaces sont données sous réserve des impératifs de construction et de tolérance d'exécution. Ce plan peut subir des modifications suite à des impératifs techniques. Le mobilier et l'électroménager ne sont pas fournis.