

PROVISOIRE




CLOS FLEURI

BEZONS (95)

APPT.	TYPE	NIVEAU
306	T2	R+3

TABLEAU DES SURFACES

PIECES	SURFACE HABITABLE
SEJOUR / CUISINE	23.92 m ²
CHAMBRE	11.51 m ²
SDB	6.99 m ²
TOTAL SURFACE HABITABLE:	42.42 m²
LOGGIA	9.10 m ²
TOTAL SURFACES ANNEXES:	9.10 m²

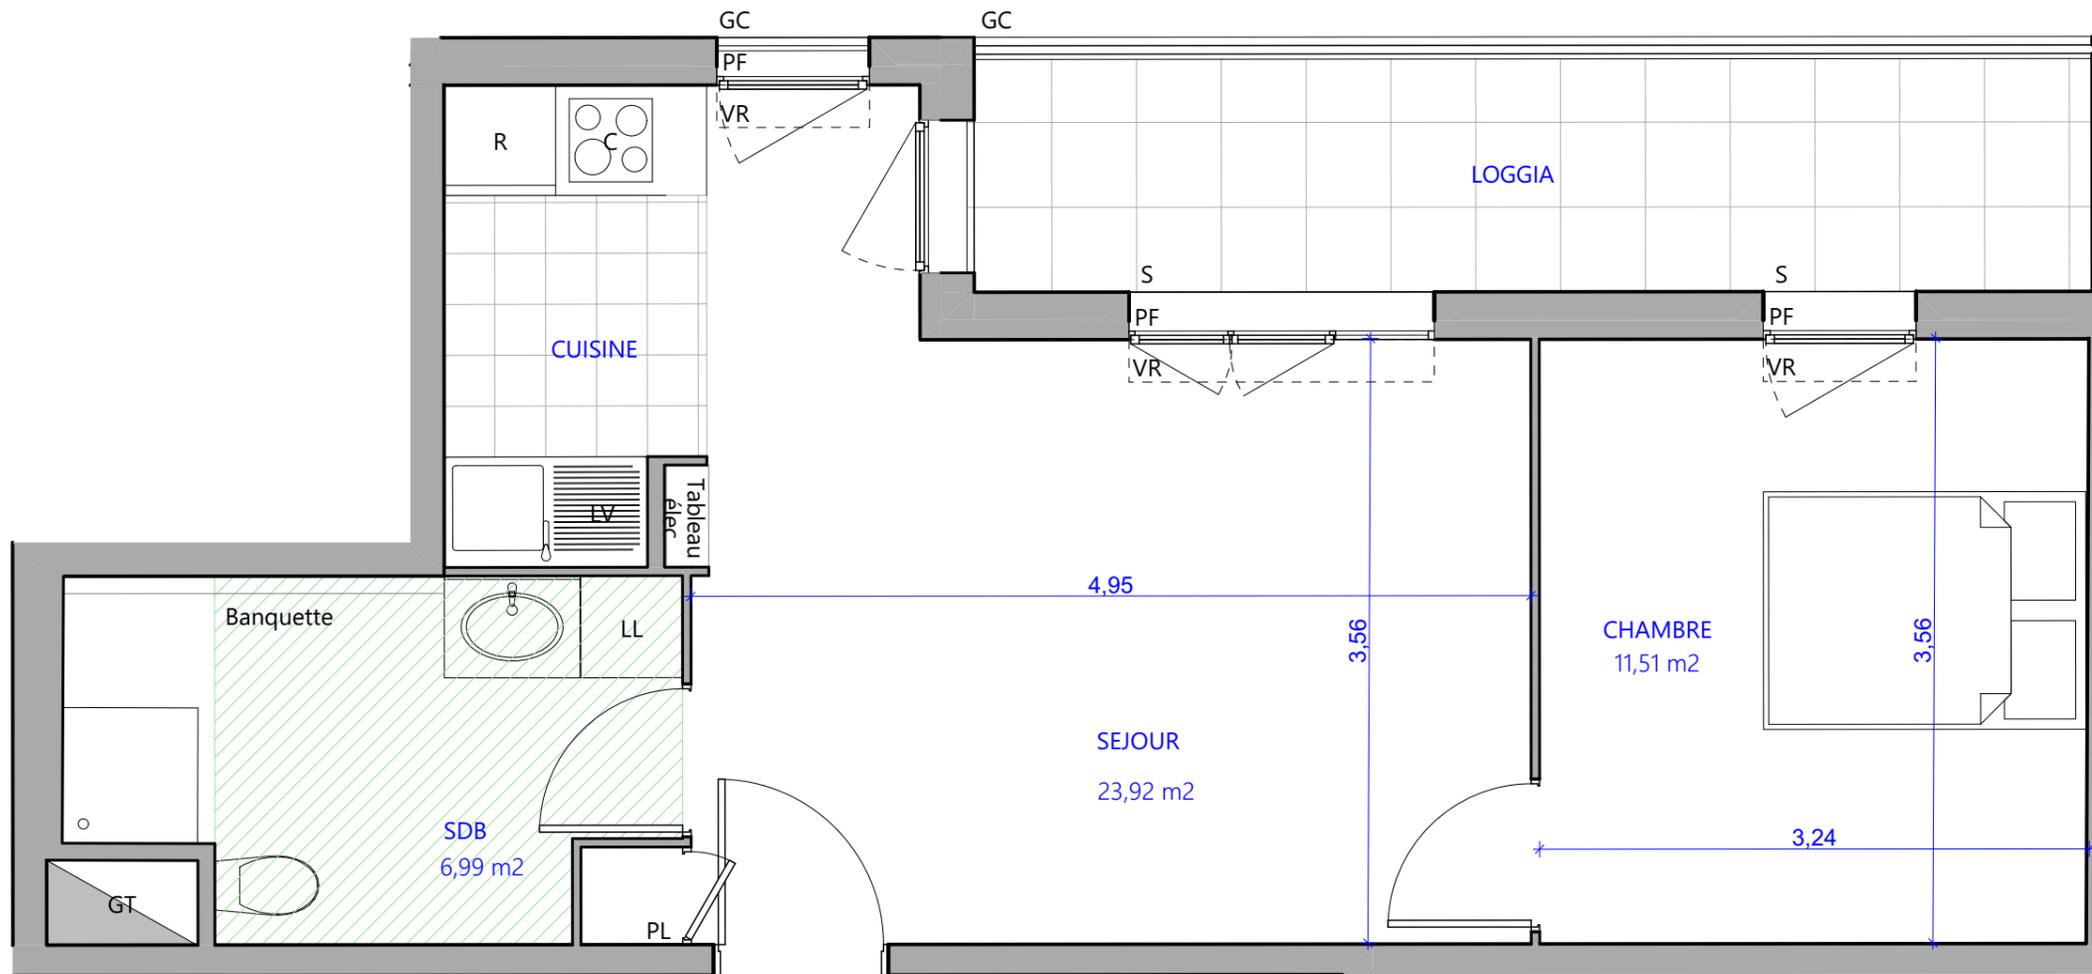


Appartement
306



LEGENDE

PF	Porte fenêtre	R	Réfrigérateur
F	Fenêtre	C	Cuisson
JS	Jour de souffrance	LV	Lave-vaisselle
VR	Volet roulant	LL	Lave-linge
GC	Garde-corps	L.Sup	Linéaire de cuisine supplémentaire
PL	Placard		Tableau électrique
S	Seuil		Gaine technique
	Descentes d'eau pluviale		Soffite: hauteur sous plafond inférieure à 2.50m
	Ballon d'appoint		

HSP : 2.50 m

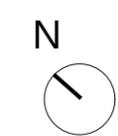

NOTA : Des modifications sont susceptibles d'être apportées en fonction des nécessités techniques et administratives pour les dimensions libres, retombées, soffites, faux plafonds, les équipements et réseaux divers, les appareillages électriques dont la nature et le nombre sont donnés à titre indicatif. Les surfaces sont approximatives. Les canalisations ne sont pas figurées. La végétation n'est pas contractuelle.