
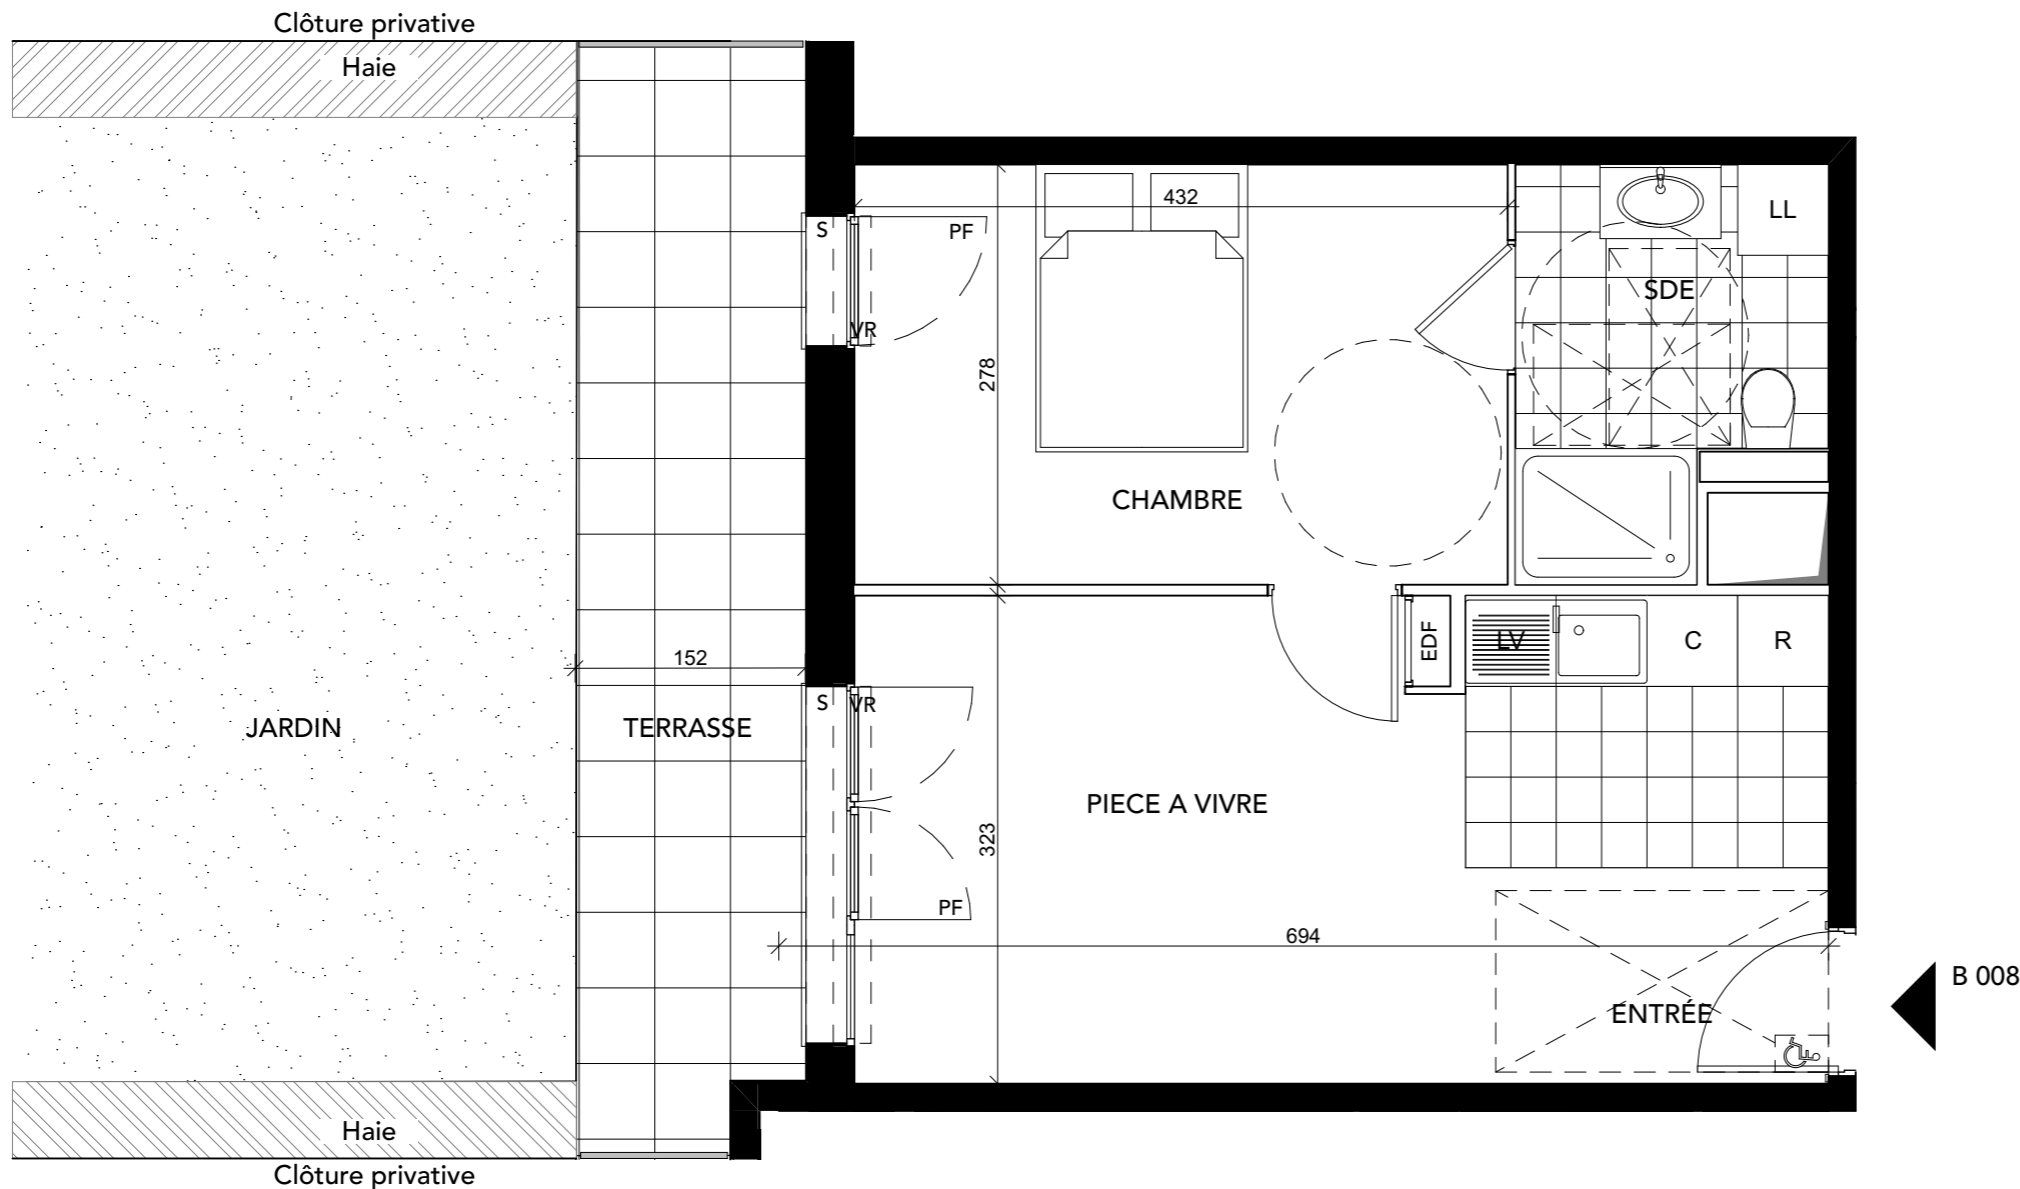


ARGENTEUIL (95) GARDENIA


28 rue Danielle Casanova

BÂTIMENT:	B
LOT	008
TYPE:	T2
NIVEAU	RDJ

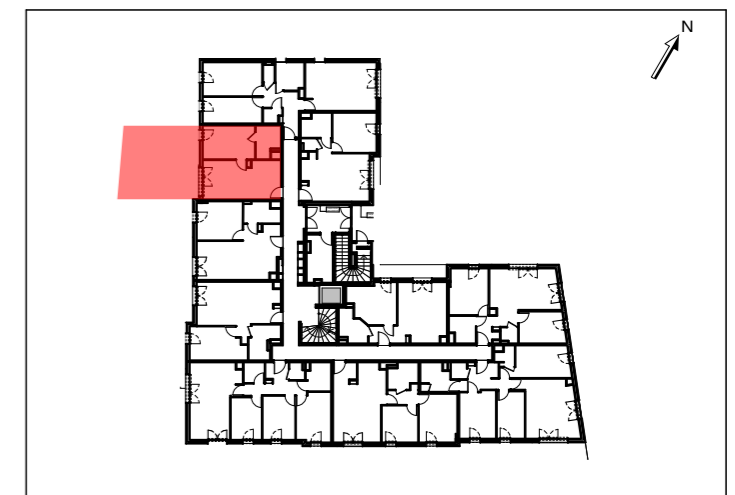

LEGENDE

F	Fenêtre
PF	Porte fenêtre
JS	Jour de souffrance
VR	Volet roulant
PV	Pare-vue
S	Seuil
GC	Garde-corps
PL	Placard
R	Réfrigérateur
C	Cuisson
LV	Lave-vaisselle
LL	Lave linge
EDF	Tableau électrique
	Gaine technique

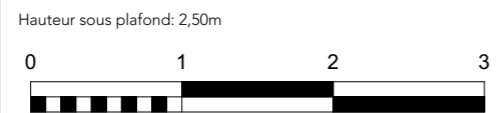

PROVISOIRE

Nota Les renseignements graphiques sont donnés à titre indicatif. Ils pourront varier en fonction des besoins techniques lors de la réalisation des bâtiments. Des retombées de poutres, soffites, faux plafonds, canalisations ainsi que l'emplacement des équipements ne sont pas forcément représentés. Les cotes et les surfaces sont données sous réserve des impératifs de construction et de tolérance d'exécution. Ce plan peut subir des modifications suite à des impératifs techniques. Le mobilier et l'électroménager ne sont pas fournis.

TABLEAU DE SURFACES

Pièce à vivre	20,52 m ²
Chambre	12,00 m ²
Salle d'eau	4,97 m ²
Terrasse	13,64 m ²
Jardin	41,33 m ²
TOTAL SHAB	37,49 m²
TOTAL SURFACES ANNEXES	52,60 m²



DATE:	14-06-2019	INDICE:	0
-------	------------	---------	---