

ARGENTEUIL (95) GARDENIA

28 rue Danielle Casanova

BÂTIMENT:	C
LOT	01
TYPE:	T2
NIVEAU	RDJ

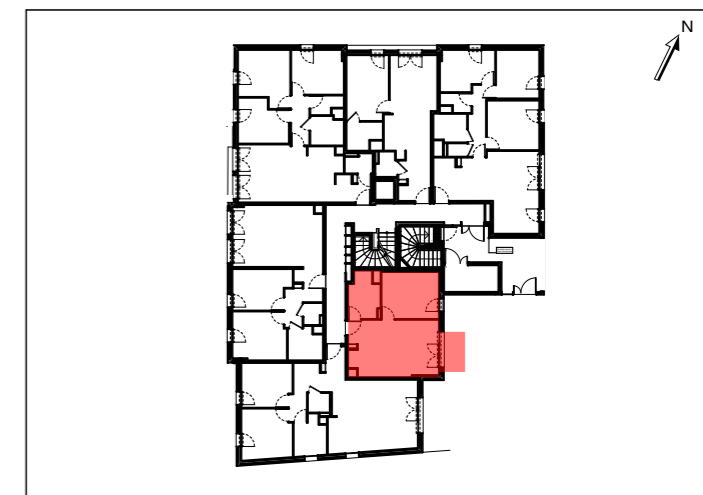


TABLEAU DE SURFACES

Pièce à vivre	21,94 m ²
Chambre	11,81 m ²
Salle d'eau	5,87 m ²


TOTAL SHAB 39,62 m²

Terrasse 5,75 m²

TOTAL SURFACES ANNEXES 5,75 m²



DATE: 15-07-2019 INDICE: 1

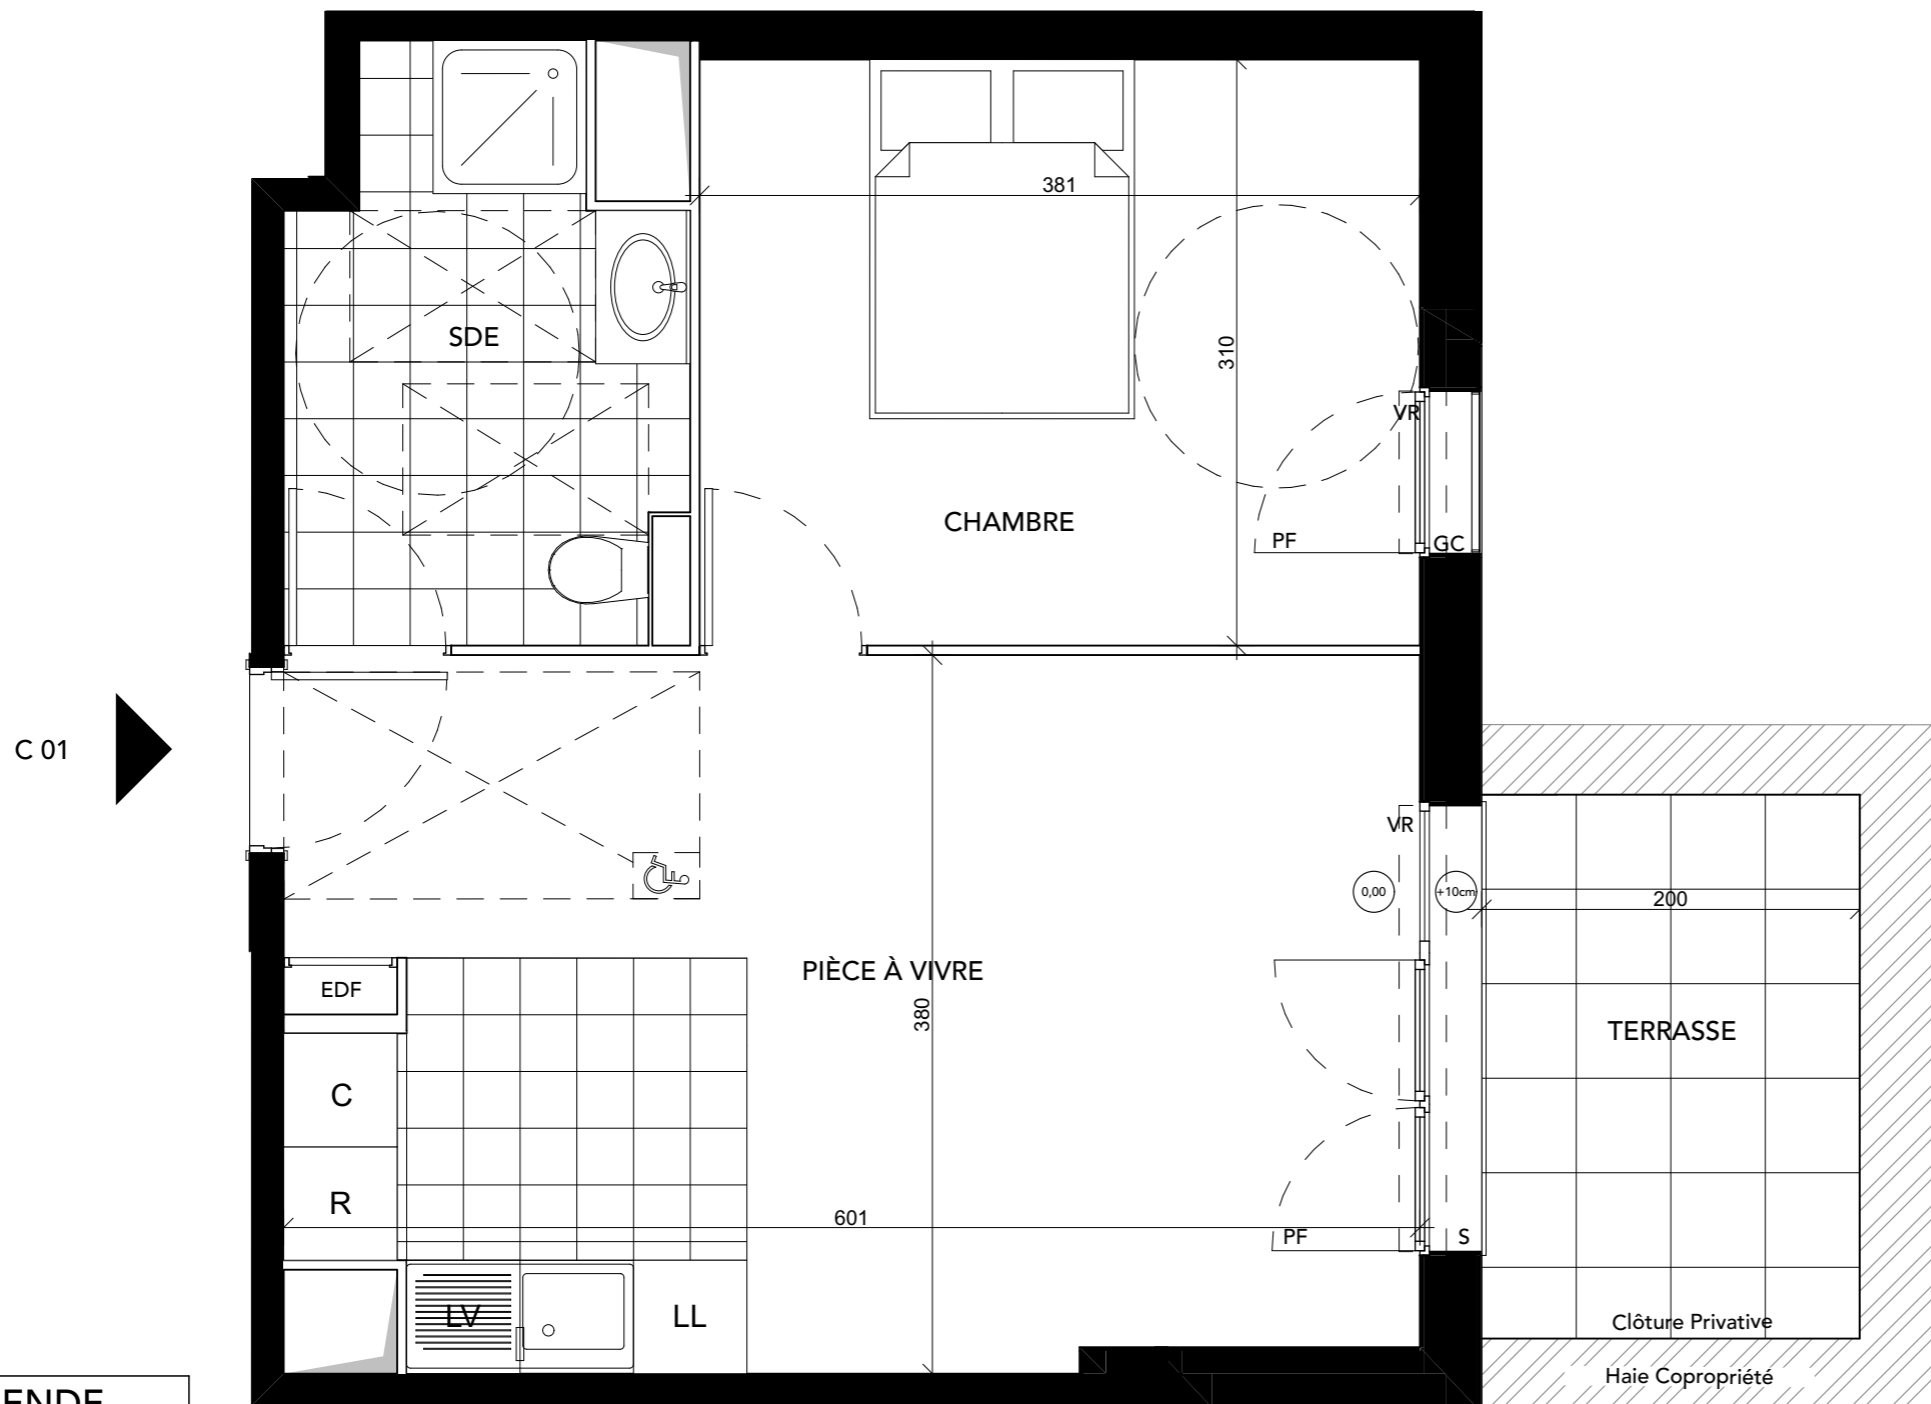

C 01

LEGENDE

- F Fenêtre
- PF Porte fenêtre
- JS Jour de souffrance
- VR Volet roulant
- PV Pare-vue
- S Seuil
- GC Garde-corps
- PL Placard
- R Réfrigérateur
- C Cuisson
- LV Lave-vaisselle
- LL Lave linge
- EDF Tableau électrique
- Gaine technique

Hauteur sous plafond: 2,50m



NOTAIRE

Nota Les renseignements graphiques sont donnés à titre indicatif. Ils pourront varier en fonction des besoins techniques lors de la réalisation des bâtiments. Des retombées de poutres, soffites, faux plafonds, canalisations ainsi que l'emplacement des équipements ne sont pas forcément représentés. Les cotes et les surfaces sont données sous réserve des impératifs de construction et de tolérance d'exécution. Ce plan peut subir des modifications suite à des impératifs techniques. Le mobilier et l'électroménager ne sont pas fournis.

