


ARGENTEUIL (95) GARDENIA

28 rue Danielle Casanova


BÂTIMENT:	A
LOT	02
TYPE:	T2
NIVEAU	RDJ

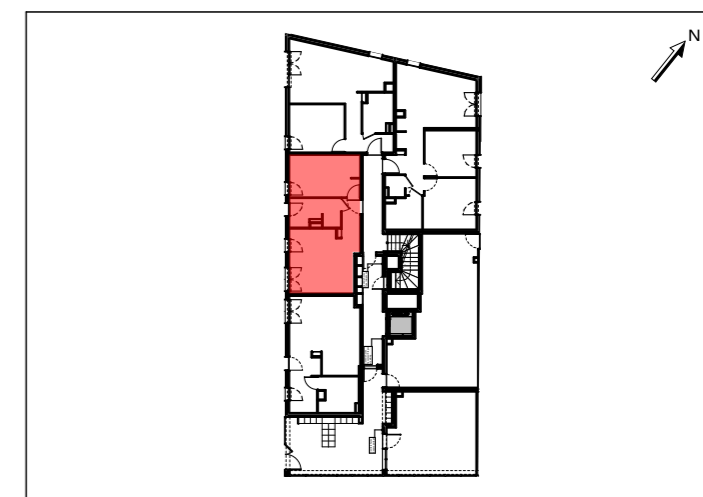

Pièce à vivre	21,13 m ²
Chambre	13,07 m ²
Salle d'eau	6,11 m ²
TOTAL SHAB	40,31 m²
TOTAL SURFACES ANNEXES	



DATE:	17-07-2019	INDICE:	1
-------	------------	---------	---

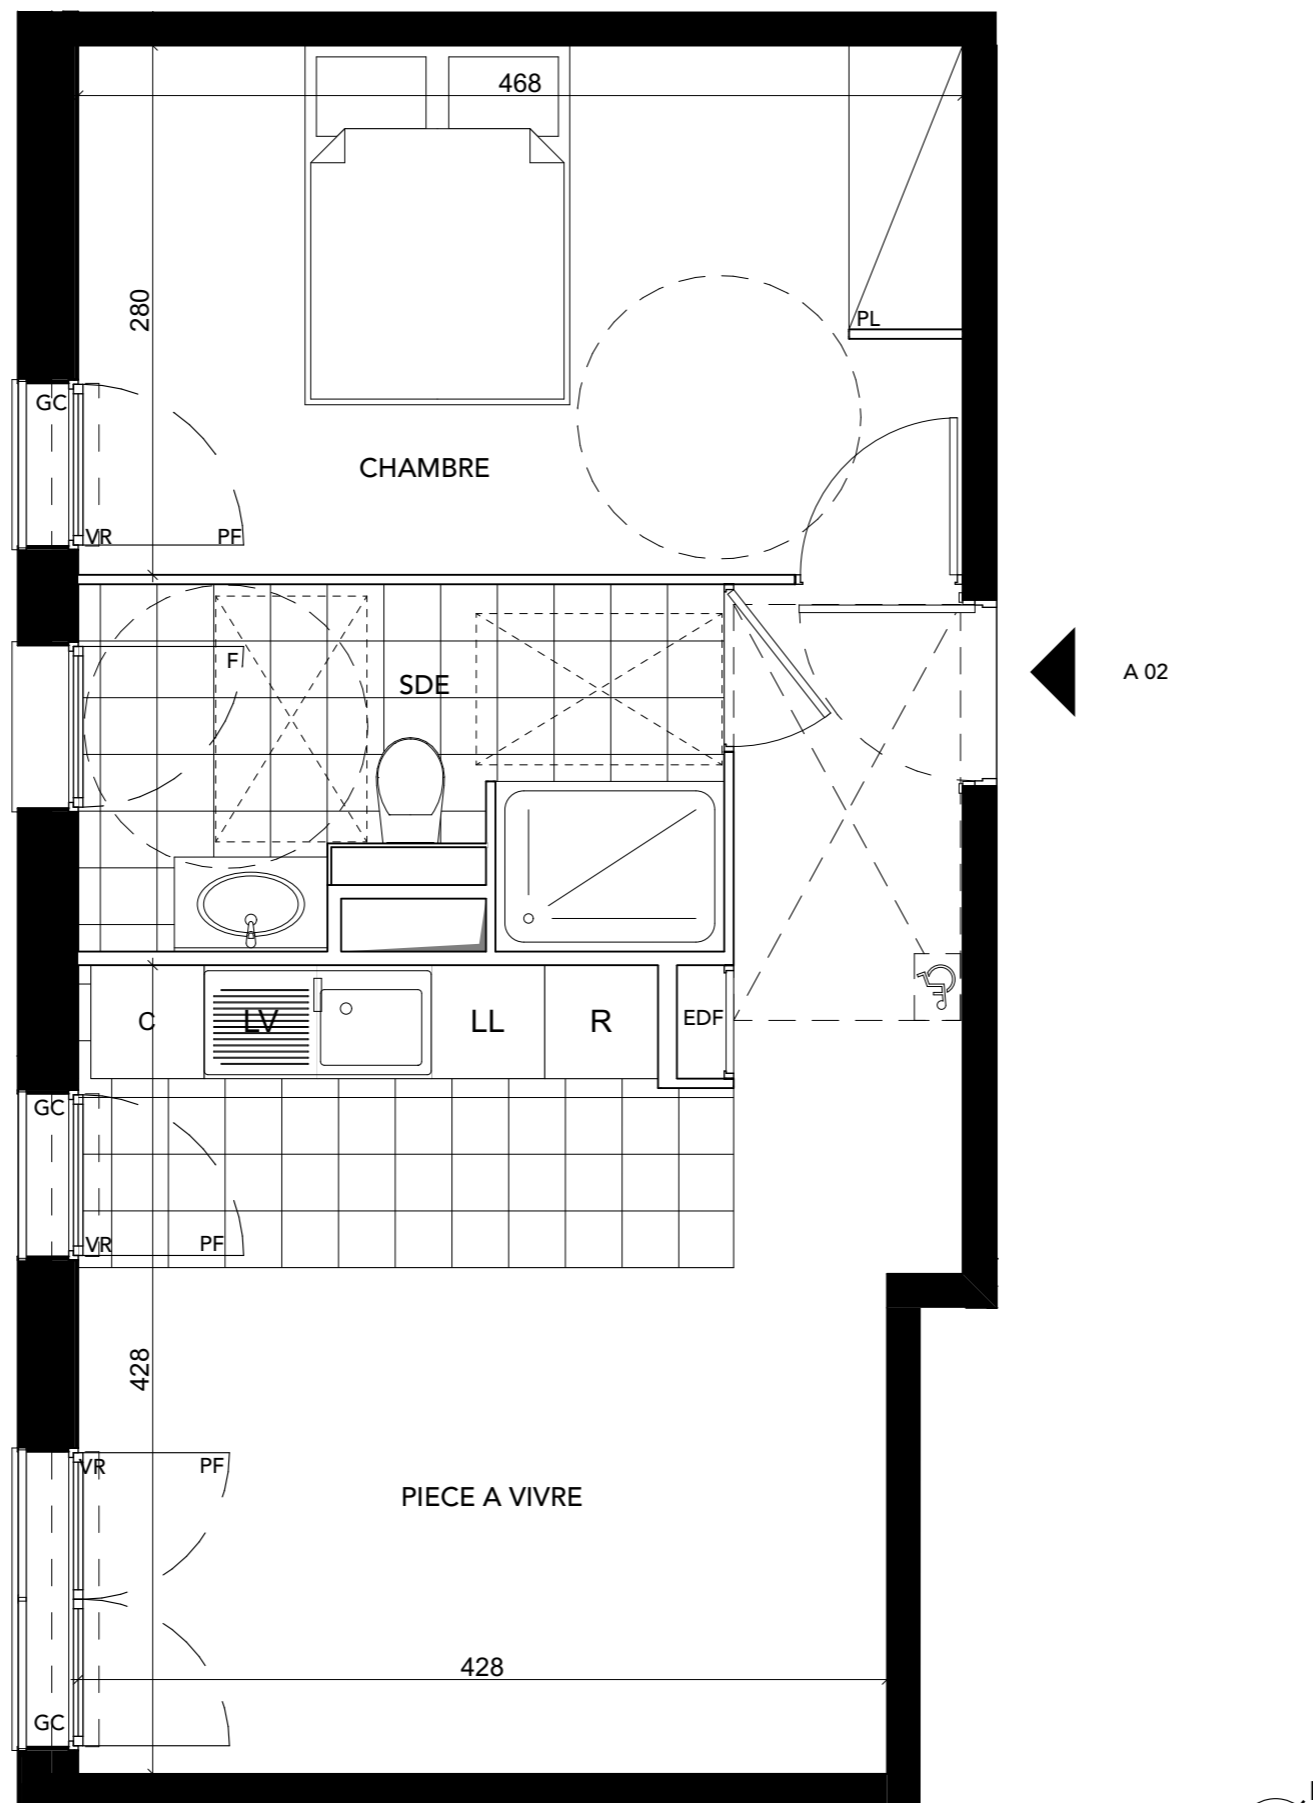

A 02

LEGENDE

- F Fenêtre
- PF Porte fenêtre
- JS Jour de souffrance
- VR Volet roulant
- PV Pare-vue
- S Seuil
- GC Garde-corps
- PL Placard
- R Réfrigérateur
- C Cuisson
- LV Lave-vaisselle
- LL Lave linge
- EDF Tableau électrique
- Gaine technique

Hauteur sous plafond: 2,50m



NOTAIRE

Nota Les renseignements graphiques sont donnés à titre indicatif. Ils pourront varier en fonction des besoins techniques lors de la réalisation des bâtiments. Des retombées de poutres, soffites, faux plafonds, canalisations ainsi que l'emplacement des équipements ne sont pas forcément représentés. Les cotes et les surfaces sont données sous réserve des impératifs de construction et de tolérance d'exécution. Ce plan peut subir des modifications suite à des impératifs techniques. Le mobilier et l'électroménager ne sont pas fournis.