


APPT.	TYPE	NIVEAU
103	T2	R+1

TABLEAU DES SURFACES

PIECES	SURFACE HABITABLE
ENTREE / SEJOUR / CUISINE	20.74 m ²
CHAMBRE	12.13 m ²
SDB	5.22 m ²
TOTAL SURFACE HABITABLE:	38.09 m²
LOGGIA	2.45 m ²
TOTAL SURFACES ANNEXES:	2.45 m²

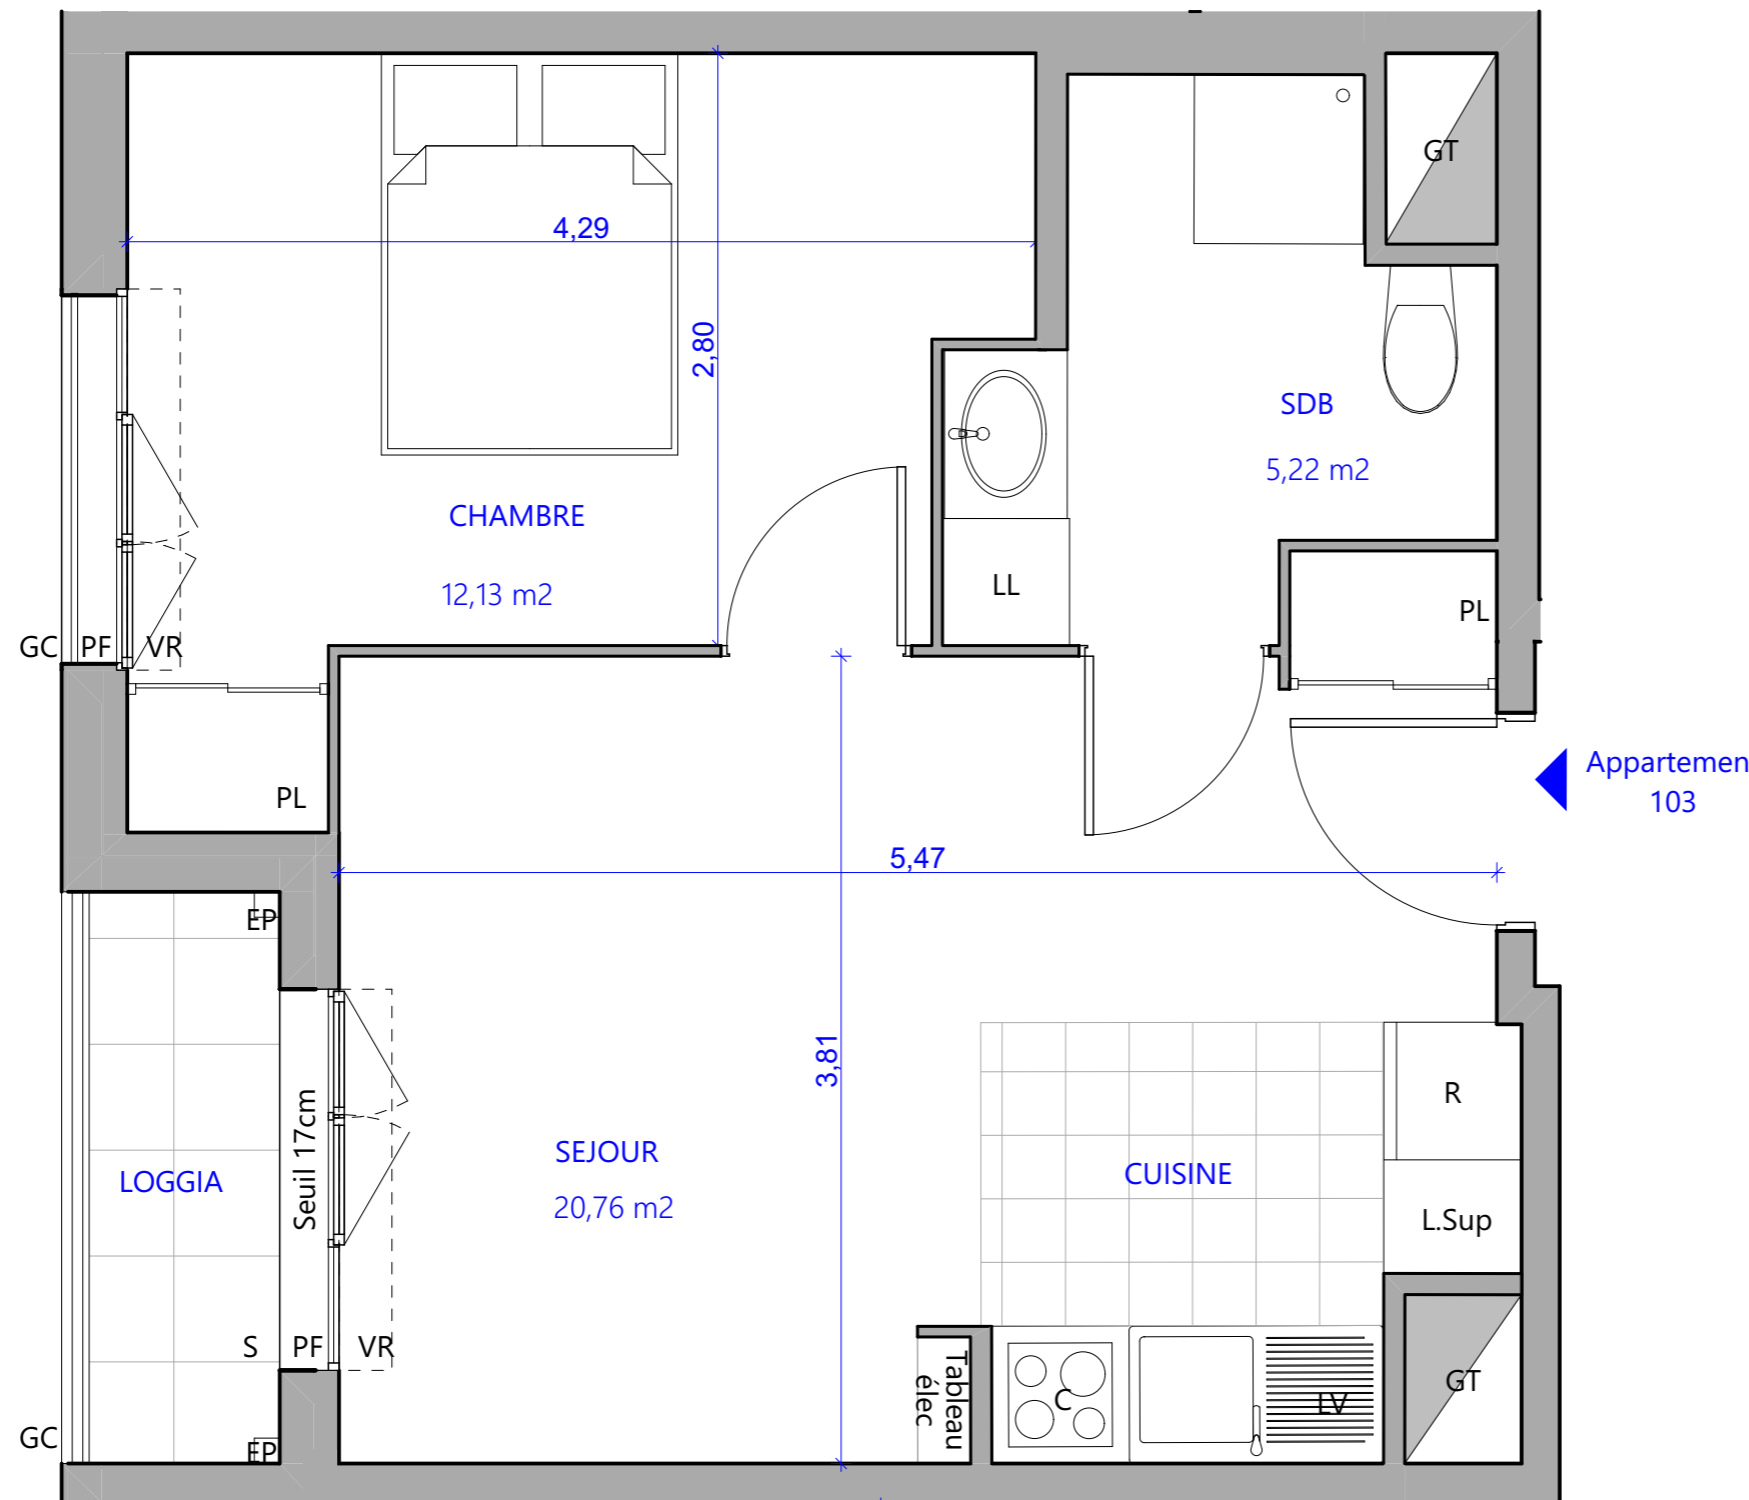

Appartement 103



LEGENDE

PF	Porte fenêtre	R	Réfrigérateur
F	Fenêtre	C	Cuisson
JS	Jour de souffrance	LV	Lave-vaisselle
VR	Volet roulant	LL	Lave-linge
GC	Garde-corps	L.Sup	Linéaire de cuisine supplémentaire
PL	Placard		
S	Seuil		
			Tableau électrique
	Descentes d'eau pluviale		Gaine technique
	Ballon d'appoint		Soffite: hauteur sous plafond inférieure à 2.50m

HSP : 2.50 m



NOTA : Des modifications sont susceptibles d'être apportées en fonction des nécessités techniques et administratives pour les dimensions libres, retombées, soffites, faux plafonds, les équipements et réseaux divers, les appareillages électriques dont la nature et le nombre sont donnés à titre indicatif. Les surfaces sont approximatives. Les canalisations ne sont pas figurées. La végétation n'est pas contractuelle.