

APPT.	TYPE	NIVEAU
205	T4	R+2


TABLEAU DES SURFACES

PIECES	SURFACE HABITABLE
SEJOUR / CUISINE	36,95 m ²
CHAMBRE 1	13,01 m ²
CHAMBRE 2	9,04 m ²
CHAMBRE 3	9,35 m ²
SDB	4,57 m ²
SDE	2,79 m ²
WC	1,86 m ²
DRESSING	2,43 m ²
DEGAGEMENT	5,66 m ²
TOTAL SURFACE HABITABLE:	85,57 m²
LOGGIA	3,64 m ²
TOTAL SURFACES ANNEXES:	3,64 m²



LEGENDE

PF	Porte fenêtre	R	Réfrigérateur
F	Fenêtre	C	Cuisson
JS	Jour de souffrance	LV	Lave-vaisselle
VR	Volet roulant	LL	Lave-linge
GC	Garde-corps	L.Sup	Linéaire de cuisine supplémentaire
PL	Placard		
S	Seuil		
EP	Descentes d'eau pluviale	Tableau élec	Tableau électrique
GT	Gaine technique	GT	Gaine technique
BEC	Ballon d'appoint	///	Soffite: hauteur sous plafond inférieure à 2.50m

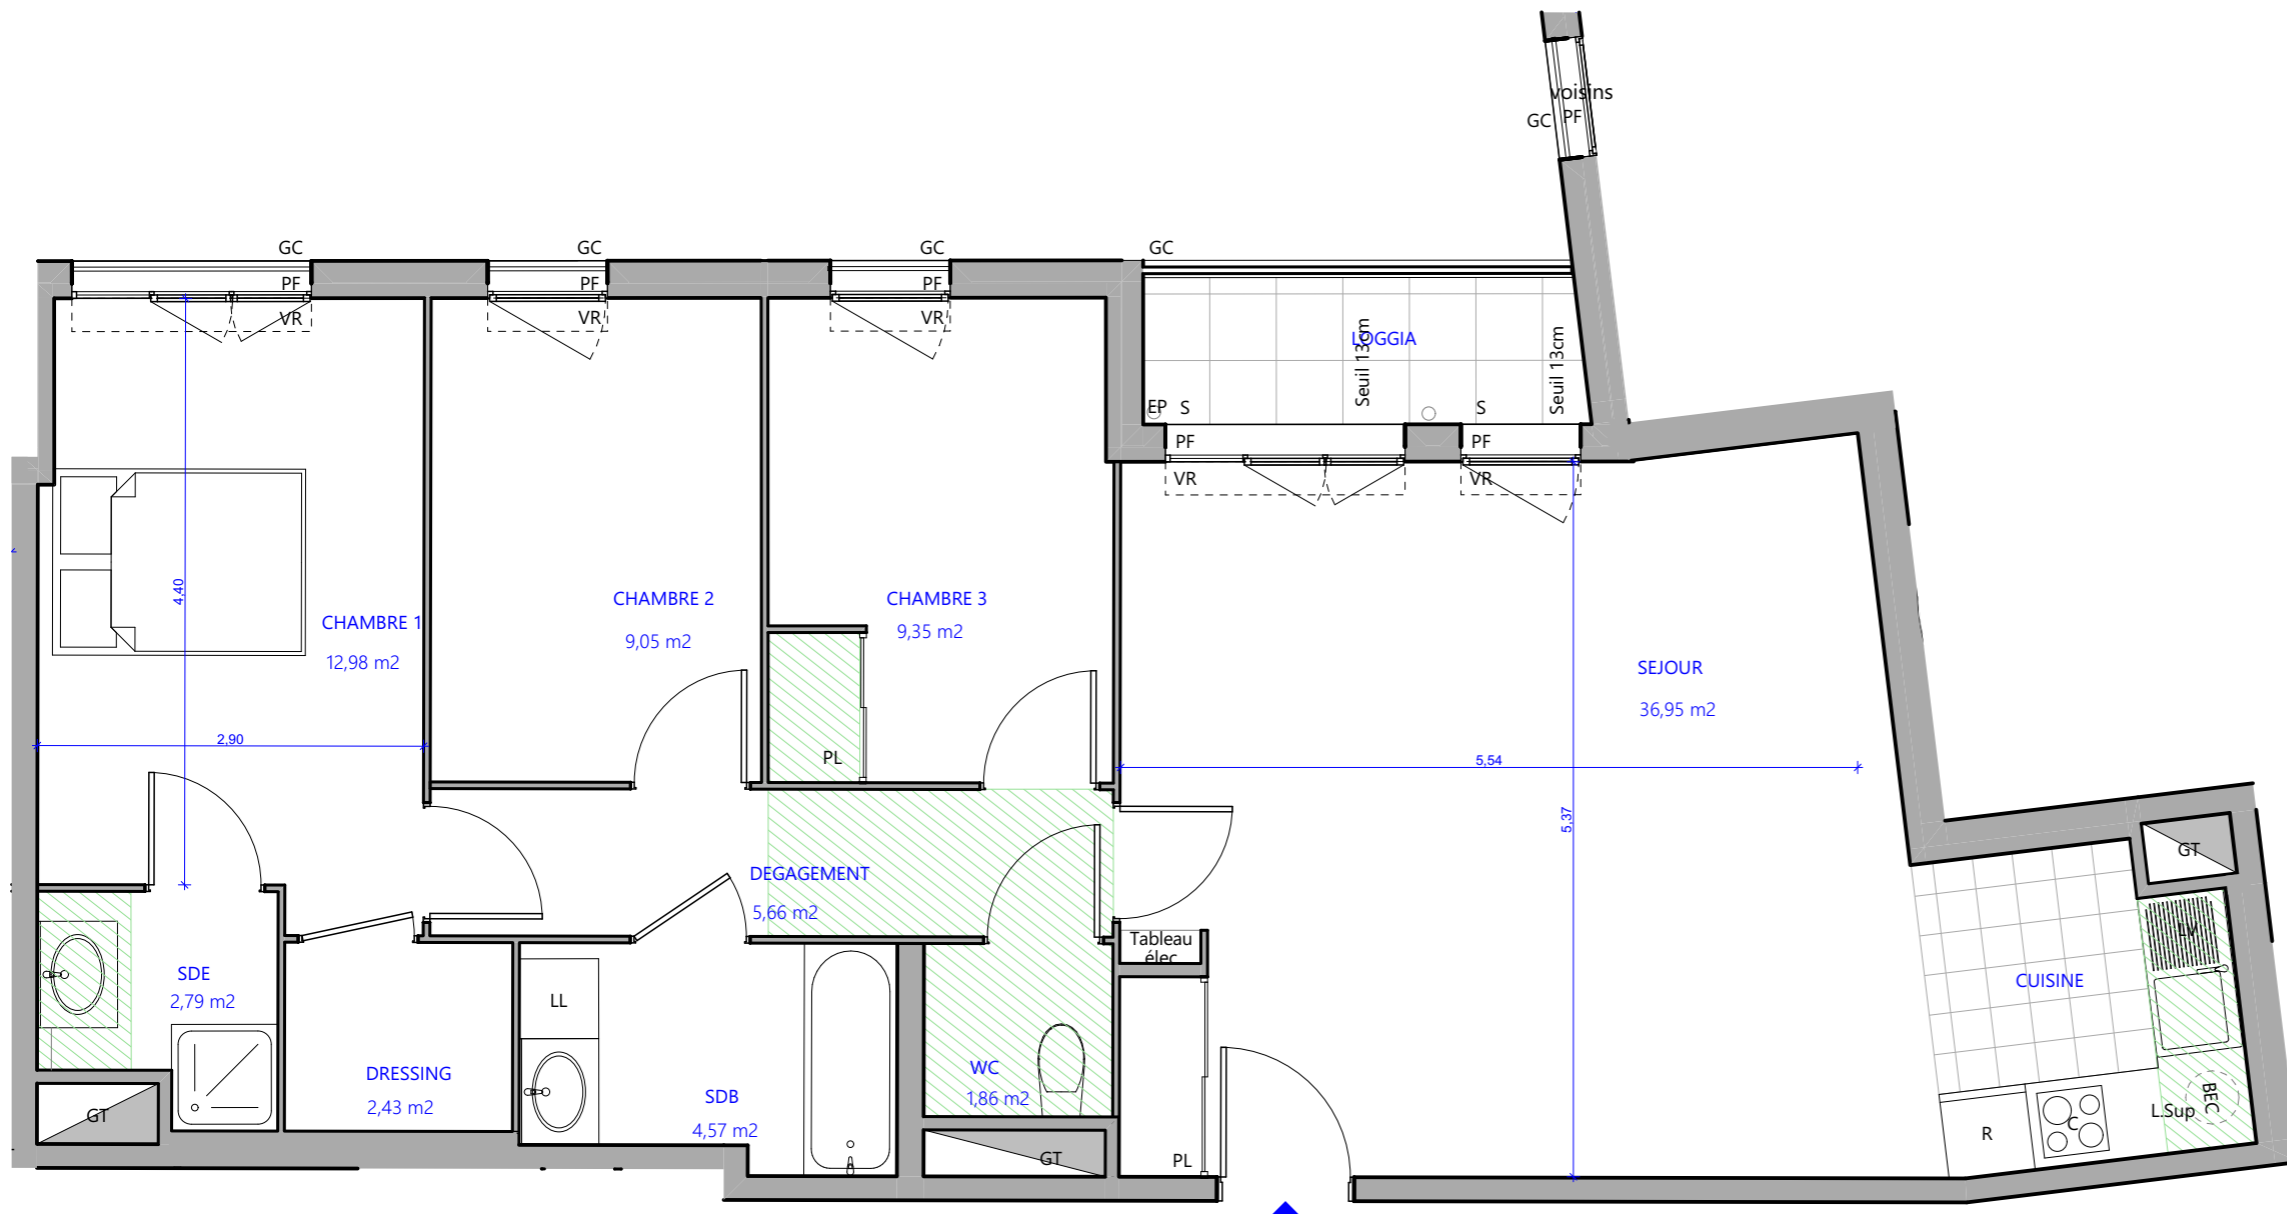

Appartement 205

HSP : 2.50 m

NOTA : Des modifications sont susceptibles d'être apportées en fonction des nécessités techniques et administratives pour les dimensions libres, retombées, soffites, faux plafonds, les équipements et réseaux divers, les appareillages électriques dont la nature et le nombre sont donnés à titre indicatif. Les surfaces sont approximatives. Les canalisations ne sont pas figurées. La végétation n'est pas contractuelle.