


B 104

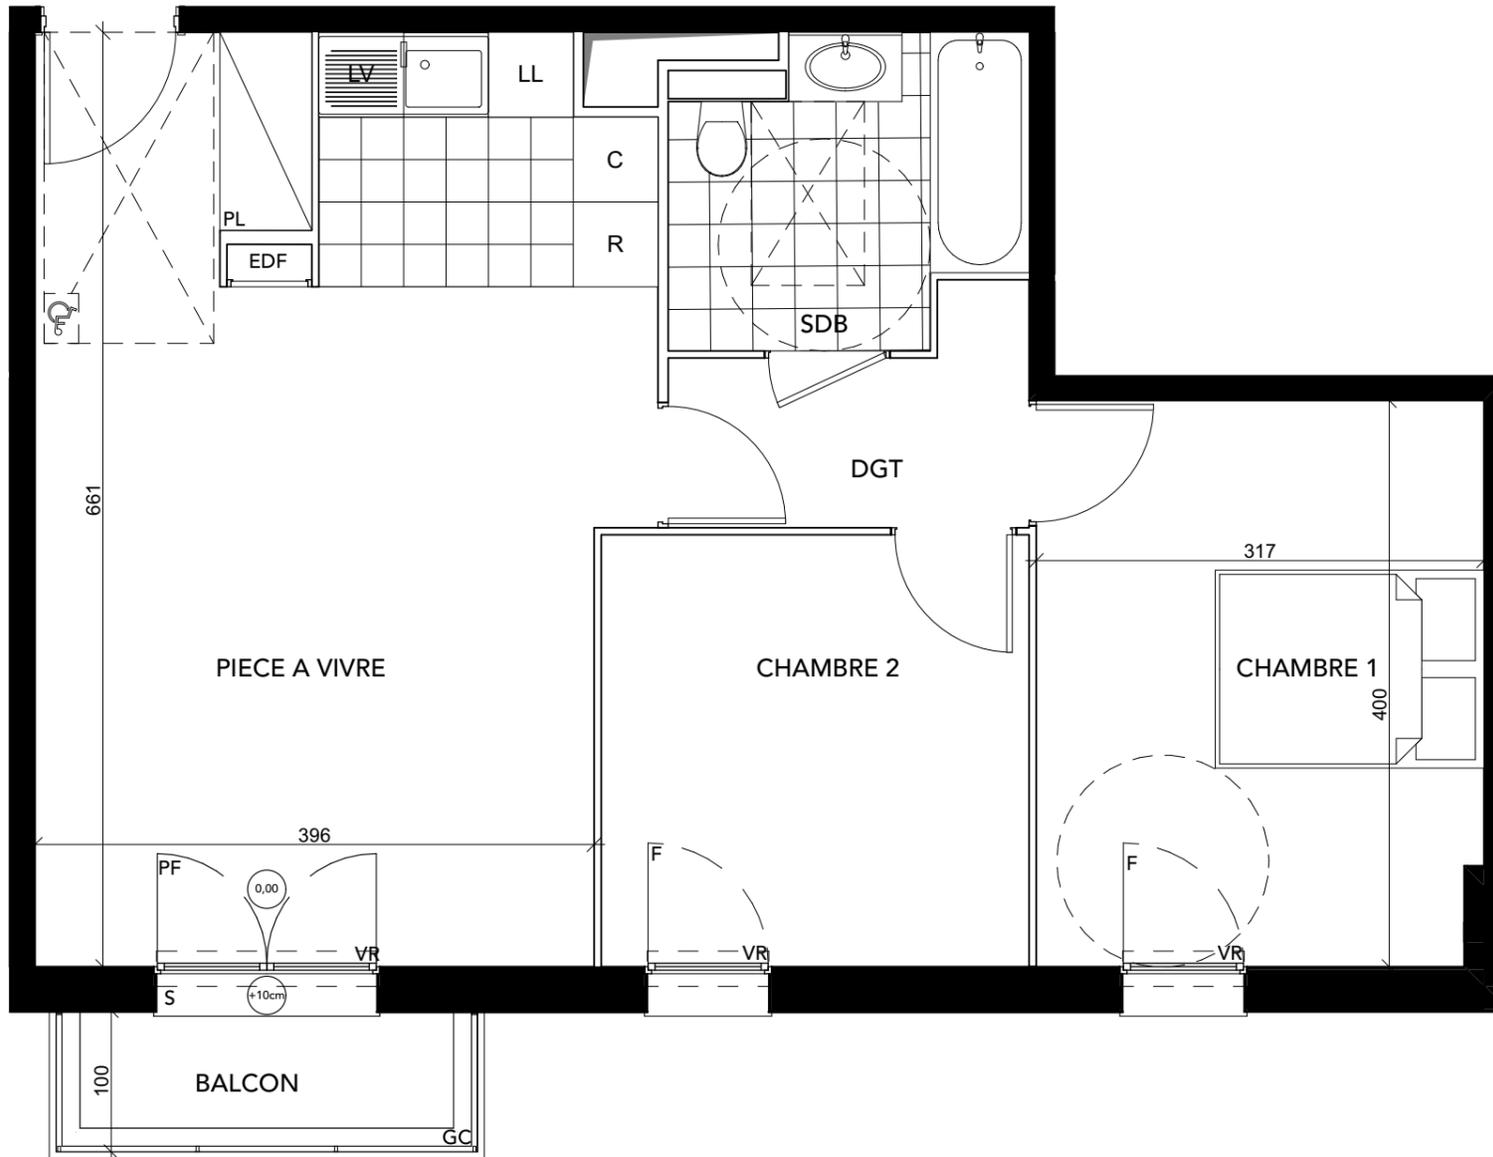

**LEGENDE**

- F Fenêtre
- PF Porte fenêtre
- JS Jour de souffrance
- VR Volet roulant
- PV Pare-vue
- S Seuil
- GC Garde-corps
- PL Placard
- R Réfrigérateur
- C Cuisson
- LV Lave-vaisselle
- LL Lave linge
- EDF Tableau électrique
-  Gaine technique

Hauteur sous plafond: 2,50m



**NOTAIRE**

**Nota** Les renseignements graphiques sont donnés à titre indicatif. Ils pourront varier en fonction des besoins techniques lors de la réalisation des bâtiments. Des retombées de poutres, soffites, faux plafonds, canalisations ainsi que l'emplacement des équipements ne sont pas forcément représentés. Les cotes et les surfaces sont données sous réserve des impératifs de construction et de tolérance d'exécution. Ce plan peut subir des modifications suite à des impératifs techniques. Le mobilier et l'électroménager ne sont pas fournis.



**ARGENTEUIL (95)  
GARDENIA**

28 rue Danielle Casanova

BÂTIMENT:	B
LOT	104
TYPE:	T3
NIVEAU	R+1



**TABLEAU DE SURFACES**

Pièce à vivre	27,01 m <sup>2</sup>
Chambre 1	12,58 m <sup>2</sup>
Chambre 2	9,25 m <sup>2</sup>
Salle de bain	4,95 m <sup>2</sup>
Dégagement	3,42 m <sup>2</sup>

**TOTAL SHAB 57,21 m<sup>2</sup>**

Balcon 3,00 m<sup>2</sup>

**TOTAL SURFACES ANNEXES 3,00 m<sup>2</sup>**



DATE: 17-07-2019 INDICE: 1