

Façade Est




Plan 3em Etage




PROVISOIRE

LEGENDE

- F Fenetre
- PF Porte-fenetre
- JS Jour de souffrance
- VR Volet roulant
- PV Pare-vue
- S Seuil
- GC Garde-corps
- PL Placard
- R Réfrigérateur
- C Cuisson
- LV Lave-vaisselle
- LL Lave-linge
- ETEL Tableau électrique
- Faux-Plafond-Soffite
- Gaine technique

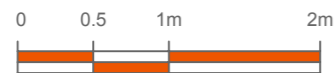

Echelle : 1 / 50°

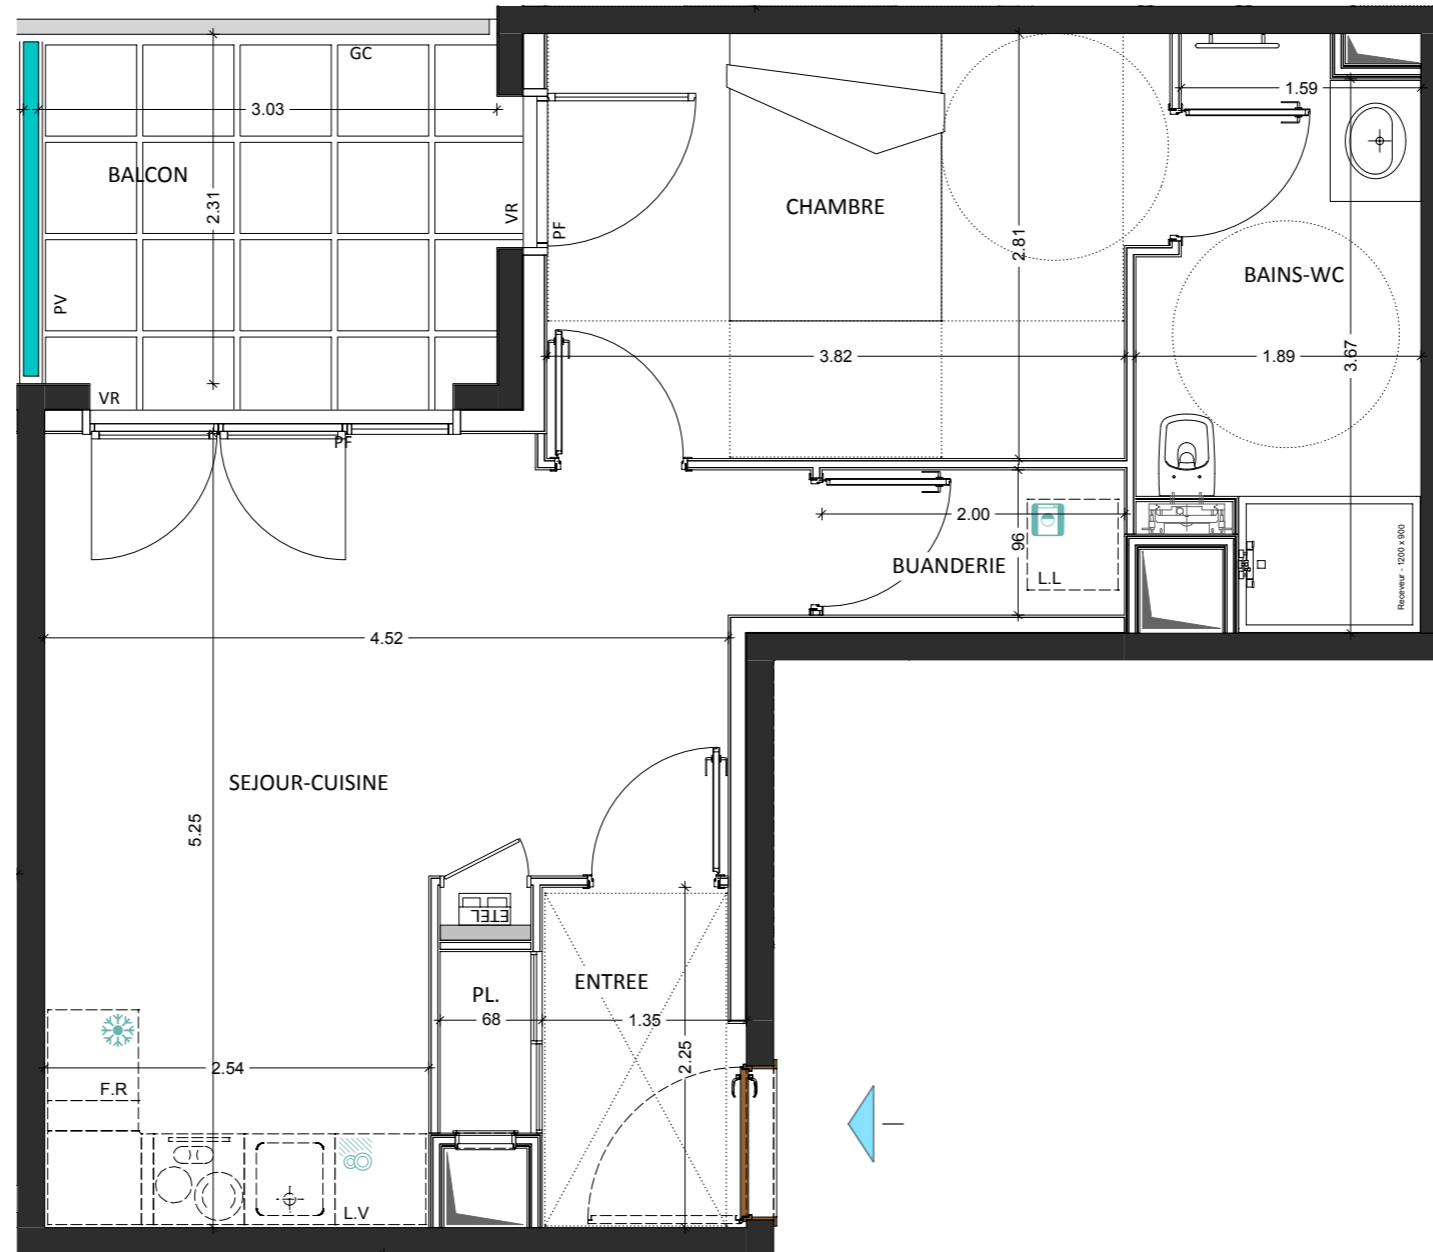

**Nota** Les renseignements graphiques sont donnés à titre indicatif. Ils pourront varier en fonction des besoins techniques lors de la réalisation des batiments. Des retombées de poutre, soffites, canalisations, ainsi que l'emplacement des équipements ne sont pas forcément représentés. Les cotes et les surfaces sont données sous réserve des impératifs de construction et de tolérance d'exécution. Ce plan peut subir des modifications suite à des impératifs techniques. Le mobilier et l'électroménager ne sont pas fournis.



Care Promotion Arc Alpin  
12, Rue du Pré Paillard  
74 940 ANNECY  
care-promotion.fr



BATIMENT : **D** HALL : **2**  
Appartement : **D.235** Niveau : **3** Type : **T2**

M.à.J - 2019-09-30

Pièces	Surface Habitable
ENTREE	3.65 m <sup>2</sup>
SEJOUR-CUISINE	19.34 m <sup>2</sup>
BUANDERIE	1.92 m <sup>2</sup>
BAINS-WC	6.24 m <sup>2</sup>
CHAMBRE	11.15 m <sup>2</sup>
<b>TOTAL</b>	<b>42.30 m<sup>2</sup></b>
BALCON	7.00 m <sup>2</sup>



AER ARCHITECTES  
7, Boulevard de la Rocade  
74 000 ANNECY

Date :

27 Juin 2019