


0 0.5 1m 2m
Echelle : 1 / 50°

PROVISOIRE

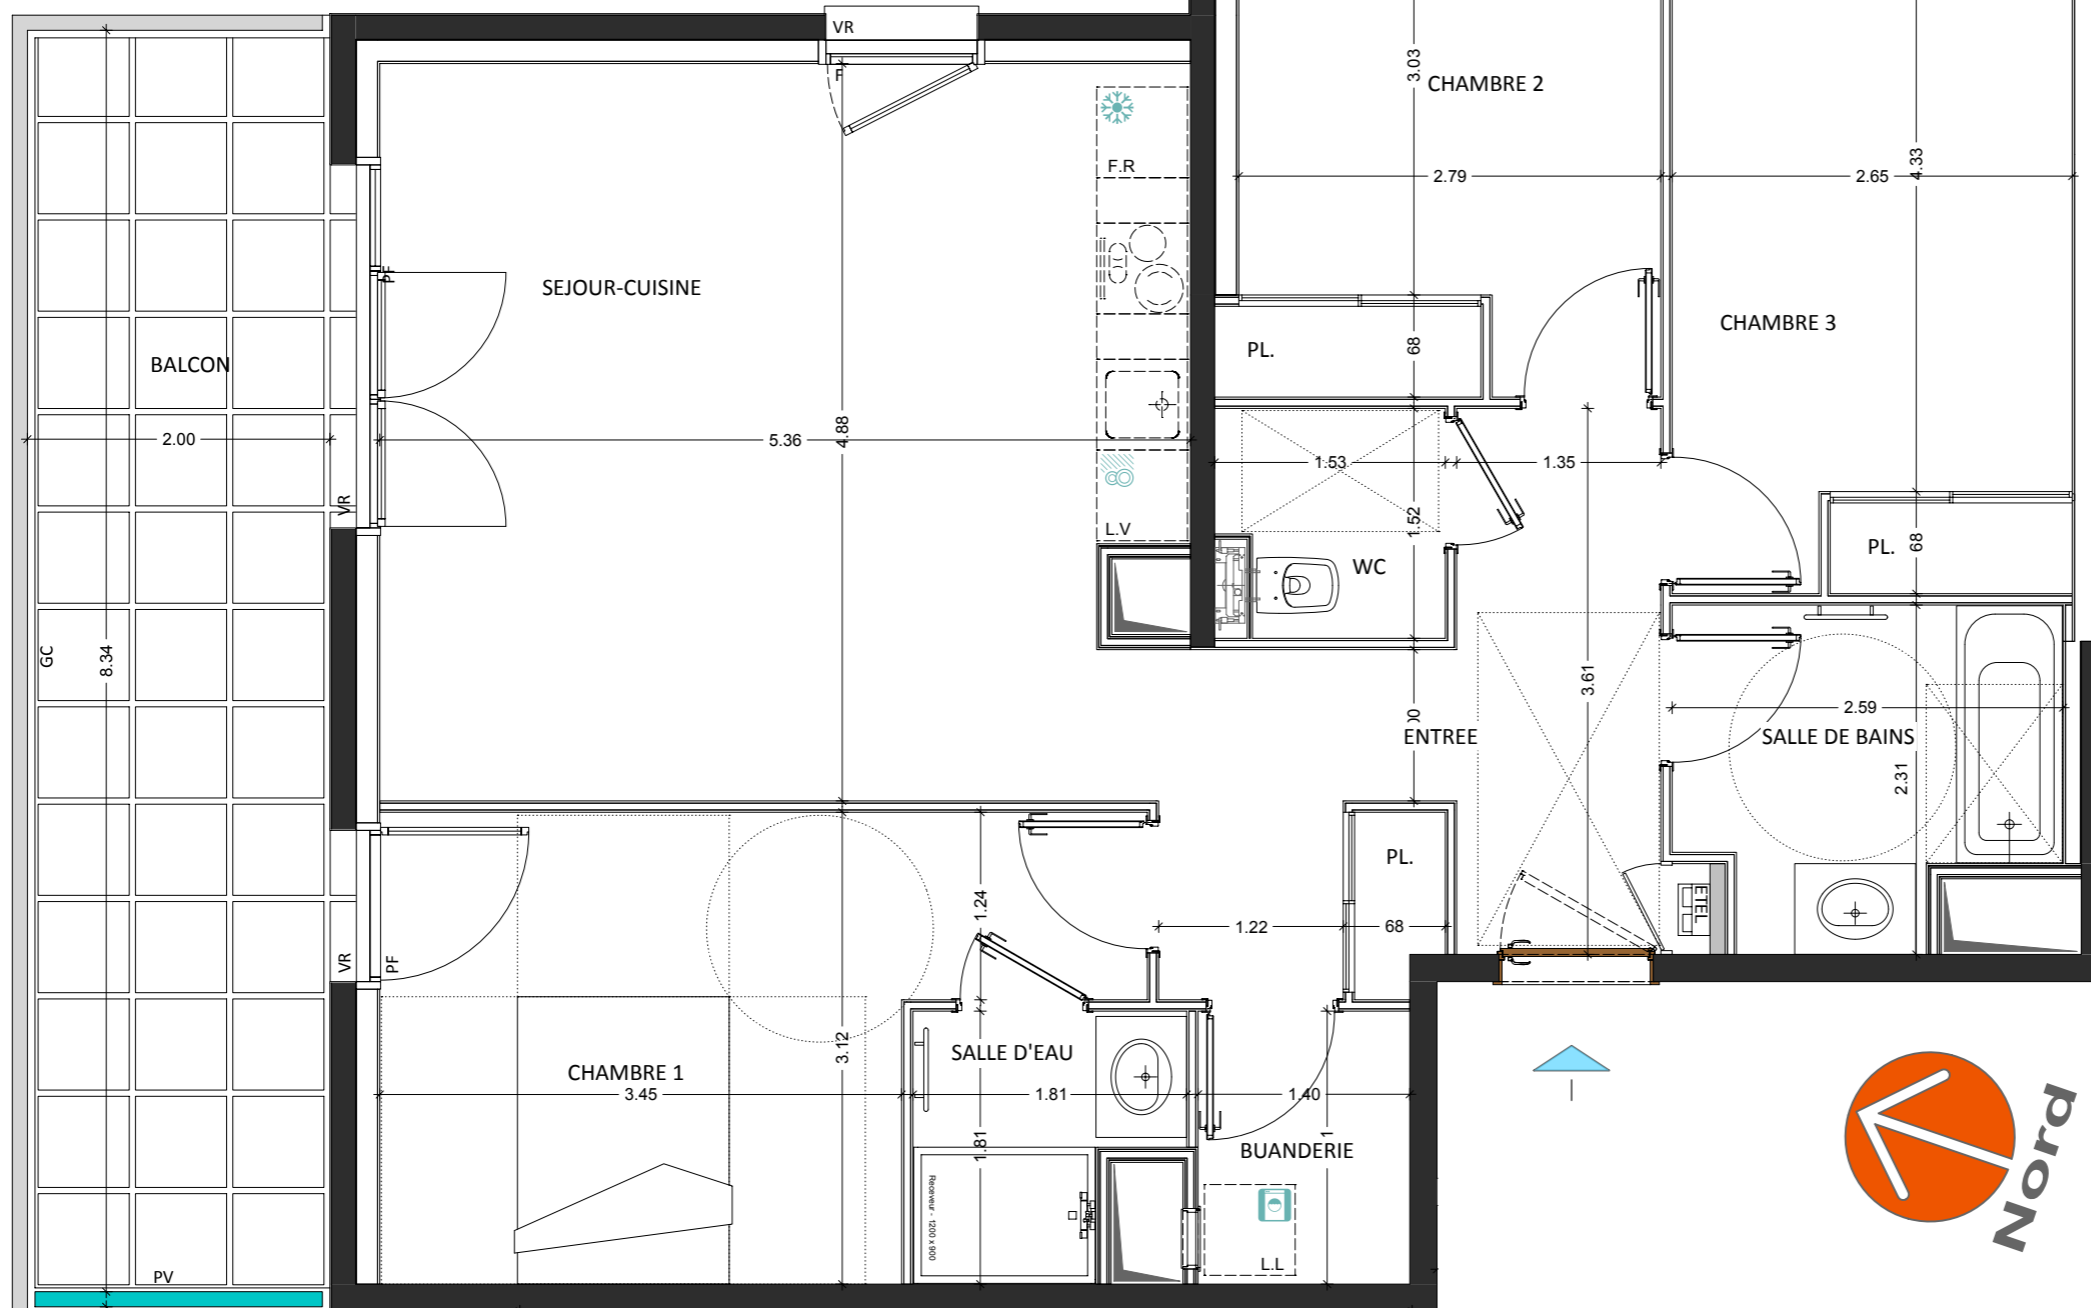



care promotion
ARC ALPIN
Care Promotion Arc Alpin
12, Rue du Pré Paillard
74 940 ANNECY
care-promotion.fr



BATIMENT : **D** HALL : **1**
Appartement : **D.144** Niveau : **4** Type : **T4**

| Pièces | Surface Habitable |
|----------------|----------------------------|
| ENTREE | 9.12 m ² |
| SEJOUR-CUISINE | 25.49 m ² |
| WC | 2.15 m ² |
| BUANDERIE | 2.53 m ² |
| SALLE D'EAU | 2.72 m ² |
| CHAMBRE 1 | 12.78 m ² |
| SALLE DE BAINS | 5.14 m ² |
| CHAMBRE 2 | 10.26 m ² |
| CHAMBRE 3 | 13.07 m ² |
| TOTAL | 83.26 m² |
| BALCON | 16.68 m ² |

- LEGENDE**
- F Fenetre
 - PF Porte-fenetre
 - JS Jour de souffrance
 - VR Volet roulant
 - PV Pare-vue
 - S Seuil
 - GC Garde-corps
 - PL Placard
 - R Réfrigérateur
 - C Cuisson
 - LV Lave-vaisselle
 - LL Lave-linge
 - ETEL Tableau électrique
 - Faux-Plafond-Soffite
 - Gaine technique

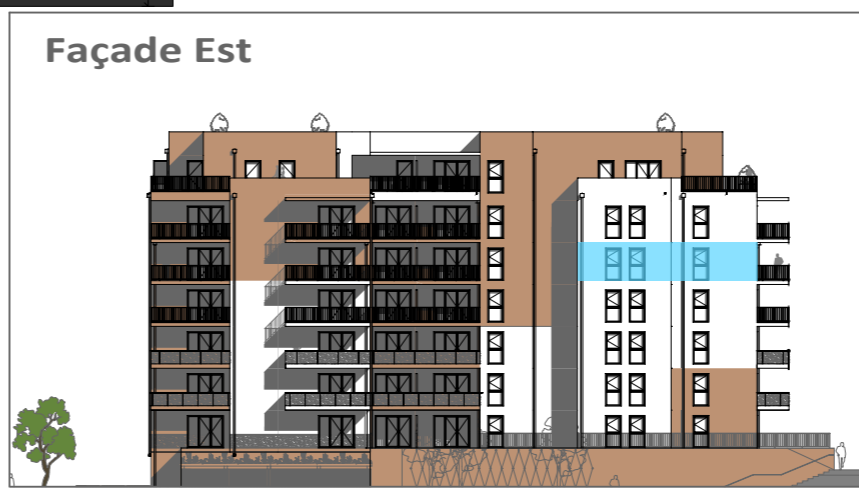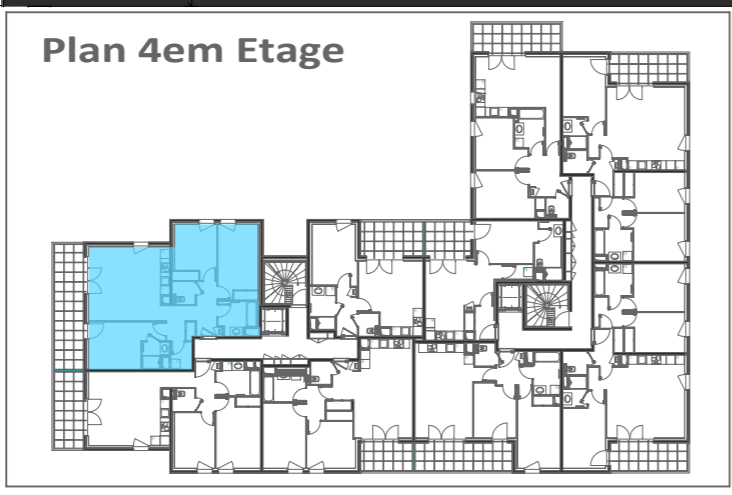

Nota Les renseignements graphiques sont donnés à titre indicatif. Ils pourront varier en fonction des besoins techniques lors de la réalisation des batiments. Des retombées de poutres, soffites, canalisations, ainsi que l'emplacement des équipements ne sont pas forcément représentés. Les cotes et les surfaces sont données sous réserve des impératifs de construction et de tolérance d'exécution. Ce plan peut subir des modifications suite à des impératifs techniques. Le mobilier et l'électroménager ne sont pas fournis.

AER ARCHITECTES
7, Boulevard de la Rocade
74 000 ANNECY
Date : 27 Juin 2019