



Façade Ouest

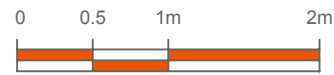

Plan 4em Etage

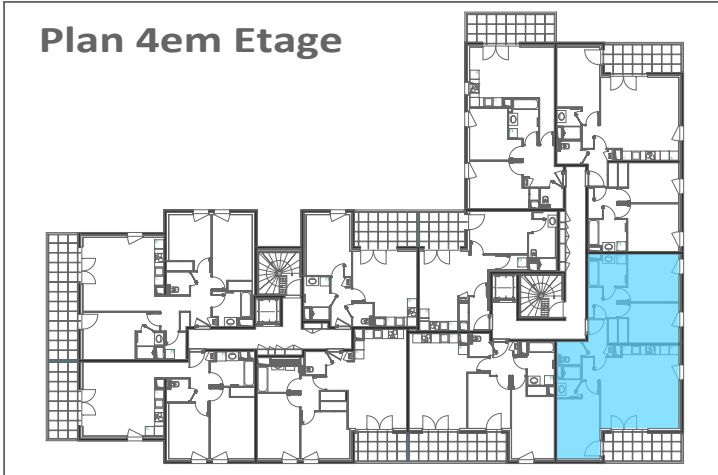

Echelle : 1 / 50°




PROVISOIRE

LEGENDE

| | |
|------|----------------------|
| F | Fenetre |
| PF | Porte-fenetre |
| JS | Jour de souffrance |
| VR | Volet roulant |
| PV | Pare-vue |
| S | Seuil |
| GC | Garde-corps |
| PL | Placard |
| R | Réfrigérateur |
| C | Cuisson |
| LV | Lave-vaisselle |
| LL | Lave-linge |
| ETEL | Tableau électrique |
| | Faux-Plafond-Soffite |
| | Gaine technique |

Nota Les renseignements graphiques sont donnés à titre indicatif. Ils pourront varier en fonction des besoins techniques lors de la réalisation des bâtiments. Des retombées de poutres, soffites, faux-plafonds, canalisations, ainsi que l'emplacement des équipements ne sont pas forcément représentés. Les cotes et les surfaces sont données sous réserve des impératifs de construction et de tolérance d'exécution. Ce plan peut subir des modifications suite à des impératifs techniques. Le mobilier et l'électroménager ne sont pas fournis.

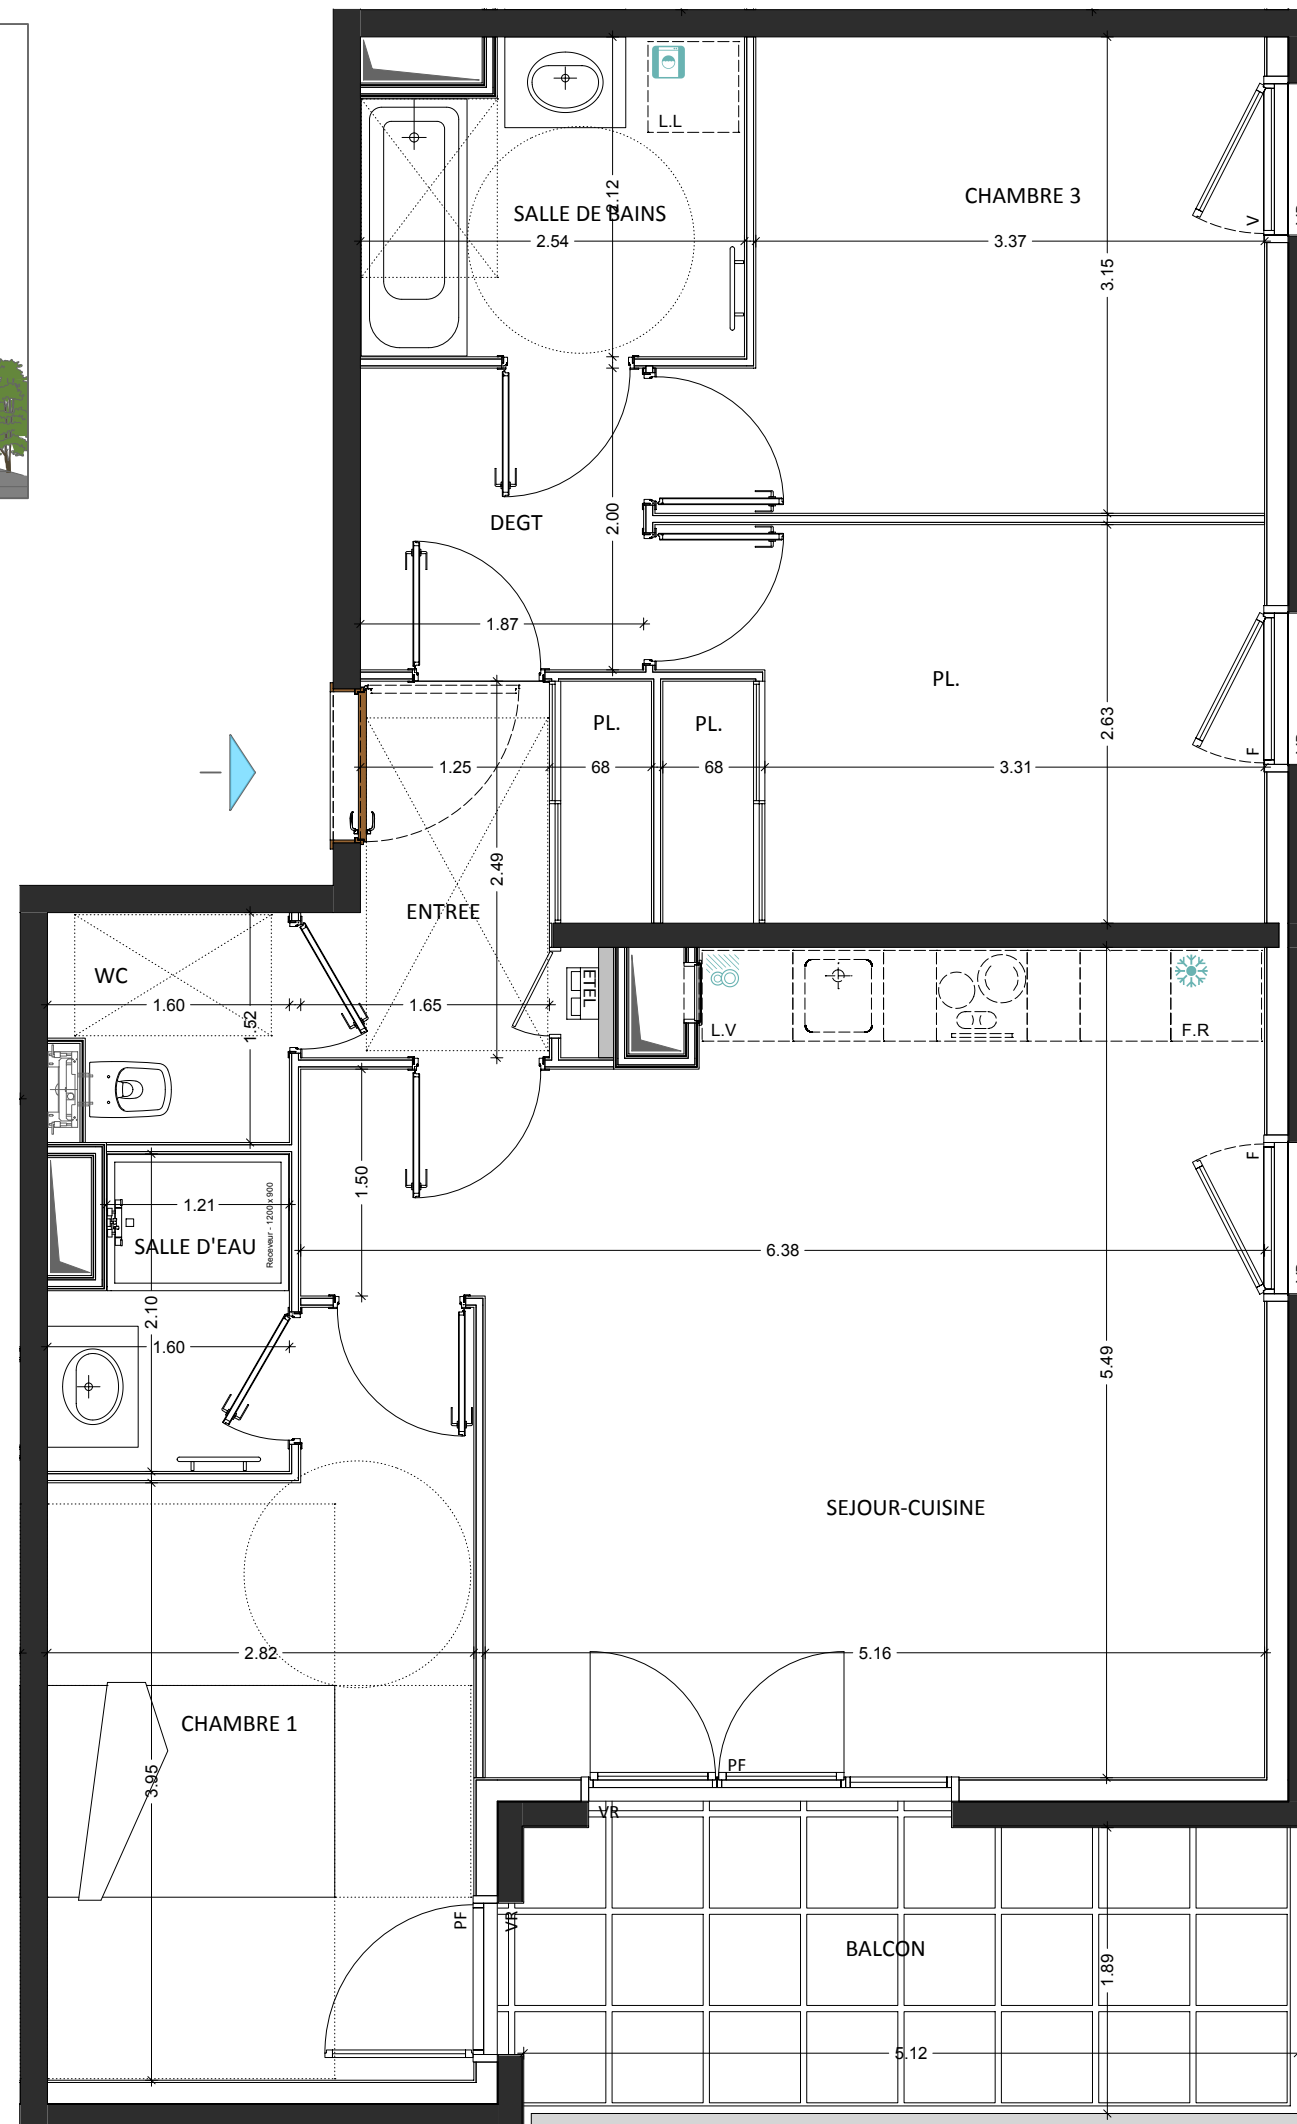

care
promotion
ARC ALPIN

Care Promotion Arc Alpin
12, Rue du Pré Paillard
74 940 ANNECY
care-promotion.fr



BATIMENT : **D** HALL : **2**
Appartement : **D.243** Niveau : **4** Type : **T4**

| Pièces | Surface Habitable |
|----------------|----------------------------|
| ENTREE | 4.45 m ² |
| SEJOUR-CUISINE | 28.99 m ² |
| WC | 2.26 m ² |
| SALLE D'EAU | 3.01 m ² |
| CHAMBRE 1 | 12.47 m ² |
| DEGT | 3.74 m ² |
| SALLE DE BAINS | 5.01 m ² |
| PL. | 10.37 m ² |
| CHAMBRE 3 | 11.24 m ² |
| TOTAL | 81.53 m² |
| BALCON | 9.68 m ² |

AER
ARCHITECTES

AER ARCHITECTES
7, Boulevard de la Rocade
74 000 ANNECY

Date :

27 Juin 2019