



Echelle : 1 / 75°

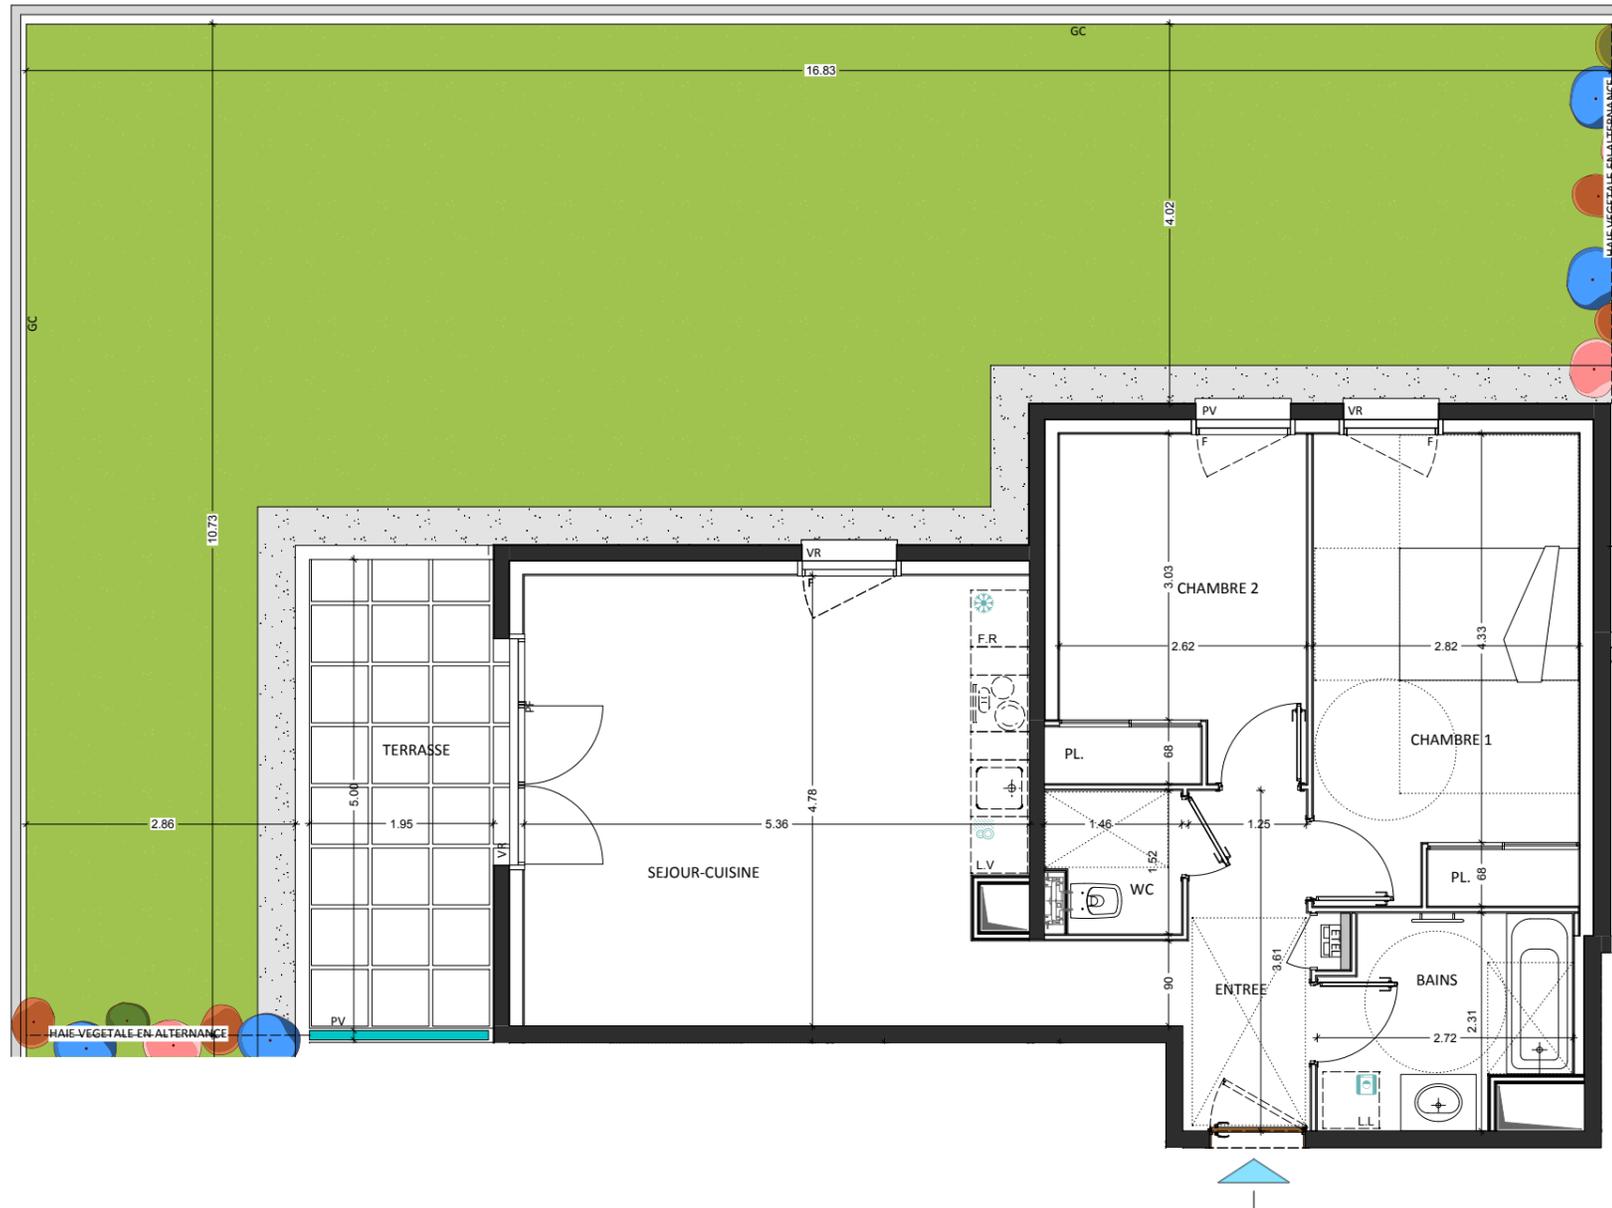

PROVISOIRE

LEGENDE	
F	Fenetre
PF	Porte-fenetre
JS	Jour de souffrance
VR	Volet roulant
PV	Pare-vue
S	Seuil
GC	Garde-corps
PL	Placard
R	Réfrigérateur
C	Cuisson
LV	Lave-vaisselle
LL	Lave-linge
ETEL	Tableau électrique
	Faux-Plafond-Soffite
	Gaine technique

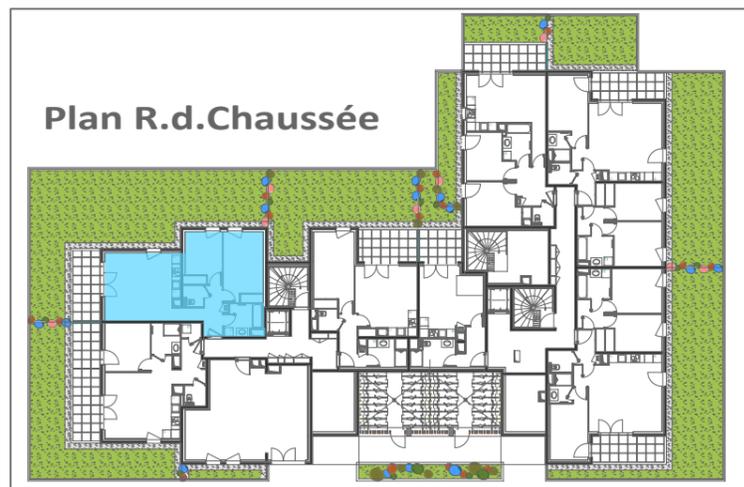

Nota Les renseignements graphiques sont donnés à titre indicatif. Ils pourront varier en fonction des besoins techniques lors de la réalisation des batiments. Des retombées de poutres, soffites, faux-plafonds, canalisations, ainsi que l'emplacement des équipements ne sont pas forcément représentés. Les cotes et les surfaces sont données sous réserve des impératifs de construction et de tolérance d'exécution. Ce plan peut subir des modifications suite à des impératifs techniques. Le mobilier et l'électroménager ne sont pas fournis.



BATIMENT : **D** HALL : **1**
Appartement : **D.104** Niveau : **0** Type : **T3**

Pièces	Surface Habitable
ENTREE	6.75 m ²
SEJOUR-CUISINE	24.60 m ²
WC	2.04 m ²
SALLE DE BAINS	5.44 m ²
CHAMBRE 2	9.64 m ²
CHAMBRE 1	13.92 m ²
TOTAL	62.39 m²
TERRASSE	10.04 m ²
JARDIN PRIVATIF	98.05 m ²