


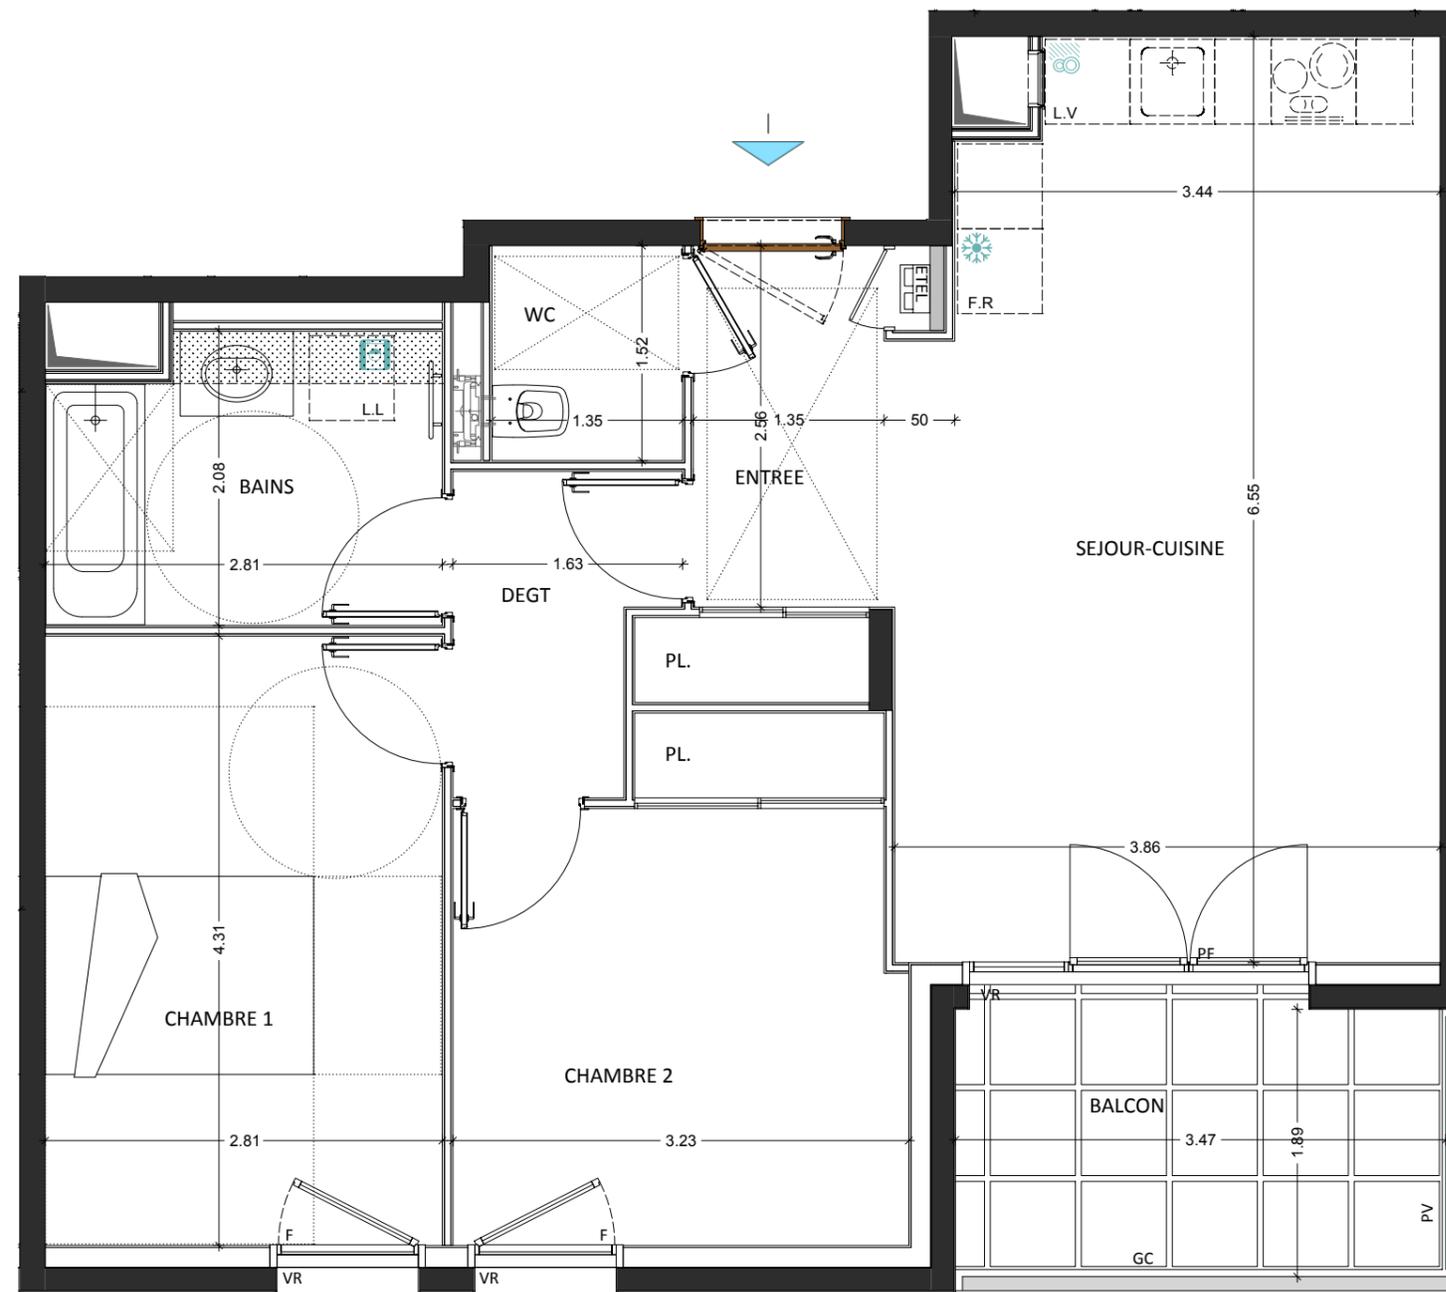

BATIMENT : **D** HALL : **1**
Appartement : **D.112** Niveau : **1** Type : **T3**

Pièces	Surface Habitable
ENTREE + PL.	4.59 m ²
SEJOUR-CUISINE	23.91 m ²
WC	2.05 m ²
DEGT	3.19 m ²
BAINS	5.51 m ²
CHAMBRE 1	12.11 m ²
CHAMBRE 2 + PL.	10.82 m ²
TOTAL	62.18 m²
BALCON	6.56 m ²





0 0.5 1m 2m
Echelle : 1 / 50°

PROVISOIRE

LEGENDE

- F Fenetre
- PF Porte-fenetre
- JS Jour de souffrance
- VR Volet roulant
- PV Pare-vue
- S Seuil
- GC Garde-corps
- PL Placard
- R Réfrigérateur
- C Cuisson
- LV Lave-vaisselle
- LL Lave-linge
- E TEL Tableau électrique
- Faux-Plafond-Soffite
- Gaine technique

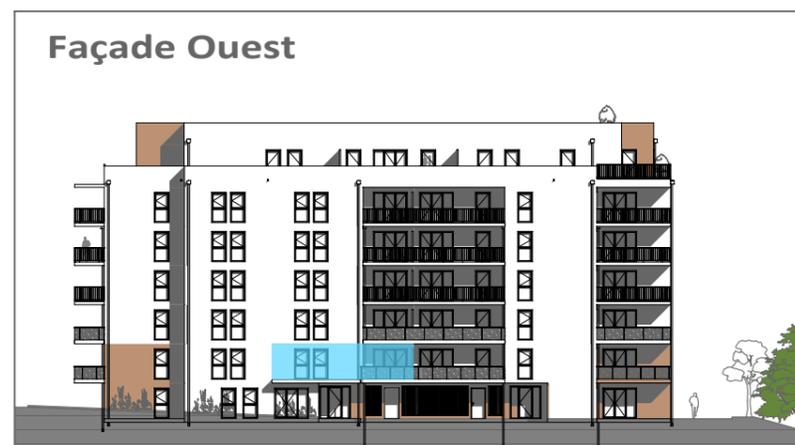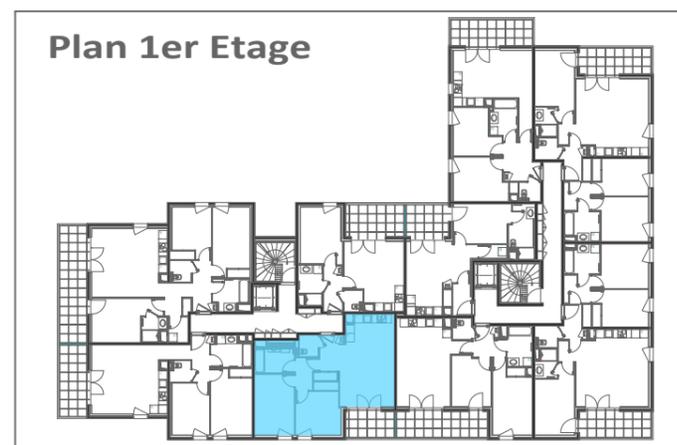

Nota Les renseignements graphiques sont donnés à titre indicatif. Ils pourront varier en fonction des besoins techniques lors de la réalisation des batiments. Des retombées de poutre, soffites, canalisations, ainsi que l'emplacement des équipements ne sont pas forcément représentés. Les cotes et les surfaces sont données sous réserve des impératifs de construction et de tolérance d'exécution. Ce plan peut subir des modifications suite à des impératifs techniques. Le mobilier et l'électroménager ne sont pas fournis.