


Echelle : 1 / 50°


PROVISOIRE

LEGENDE


F	Fenetre
PF	Porte-fenetre
JS	Jour de souffrance
VR	Volet roulant
PV	Pare-vue
S	Seuil
GC	Garde-corps
PL	Placard
R	Réfrigérateur
C	Cuisson
LV	Lave-vaisselle
LL	Lave-linge
ETEL	Tableau électrique
	Faux-Plafond-Soffite
	Gaine technique

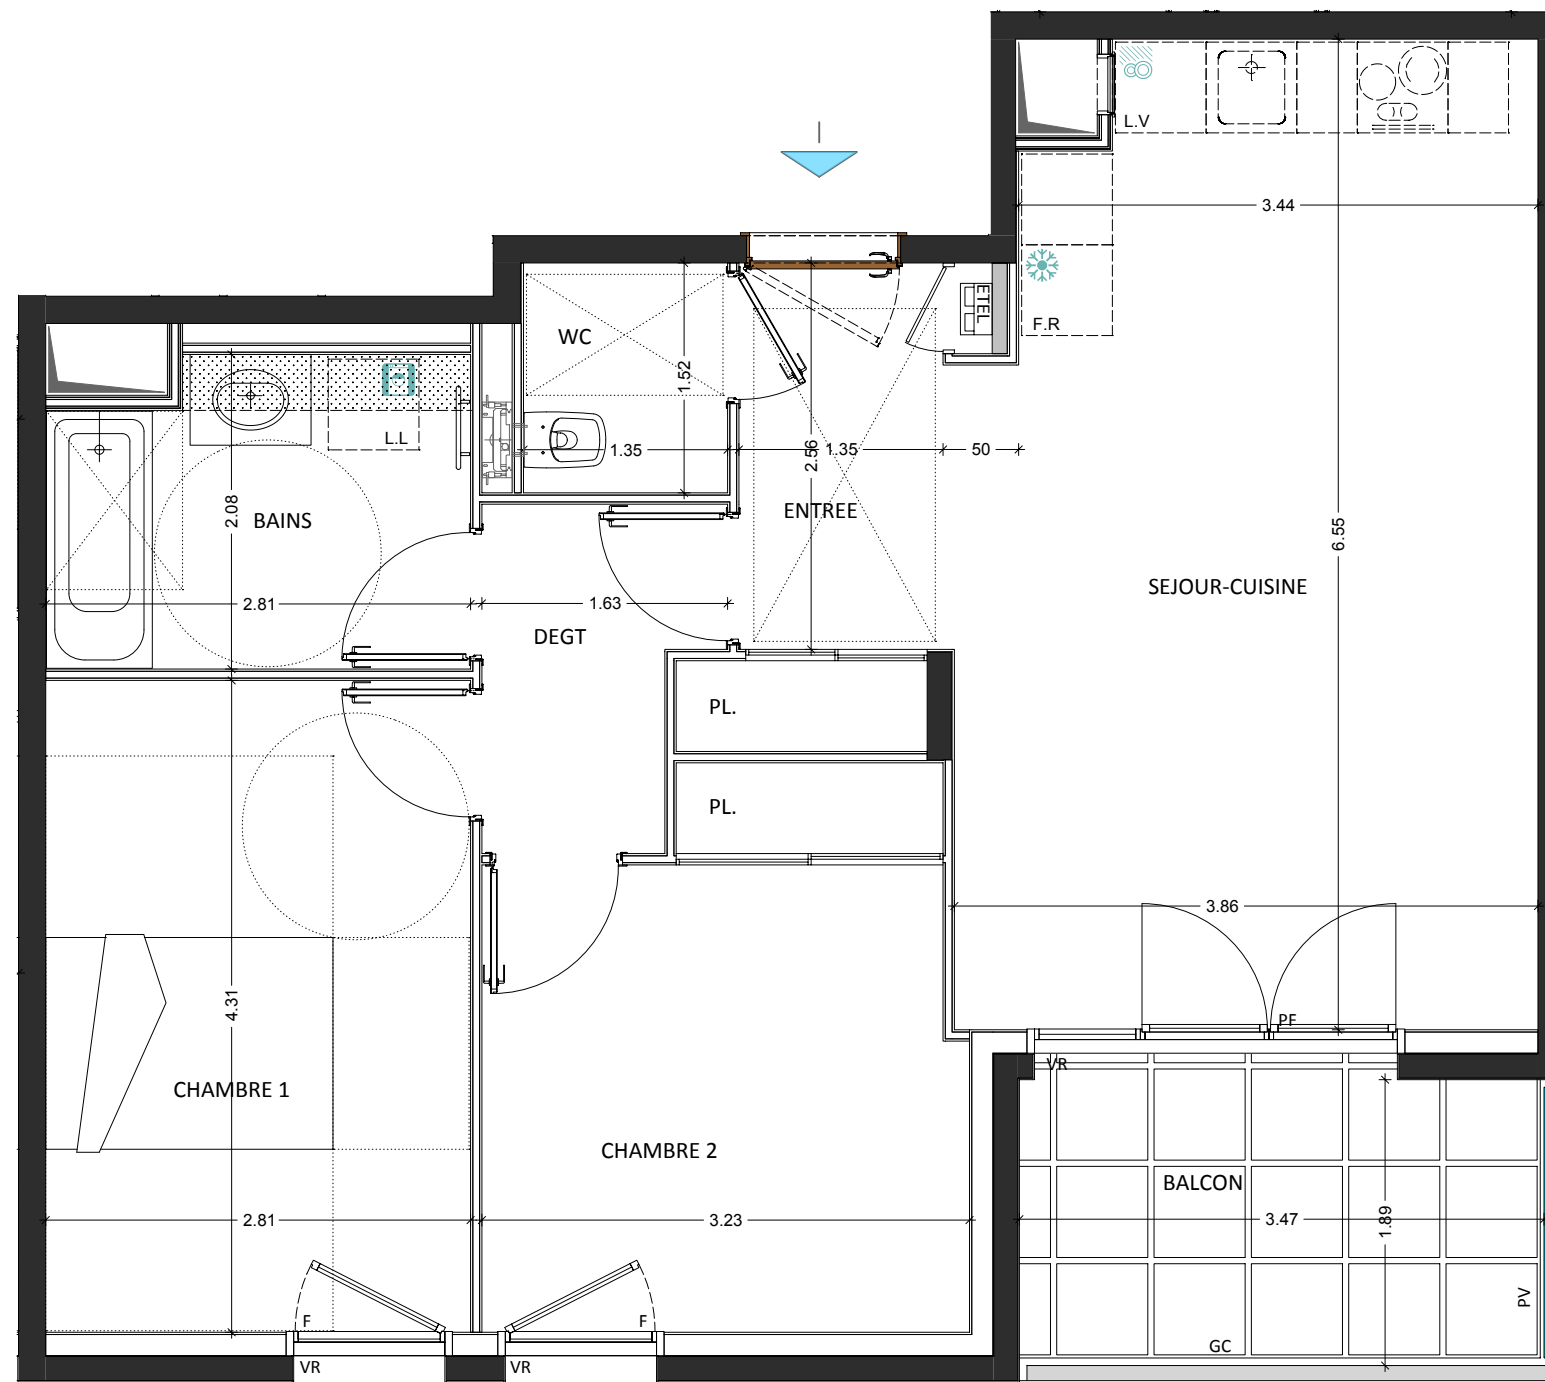

Plan 4em Etage

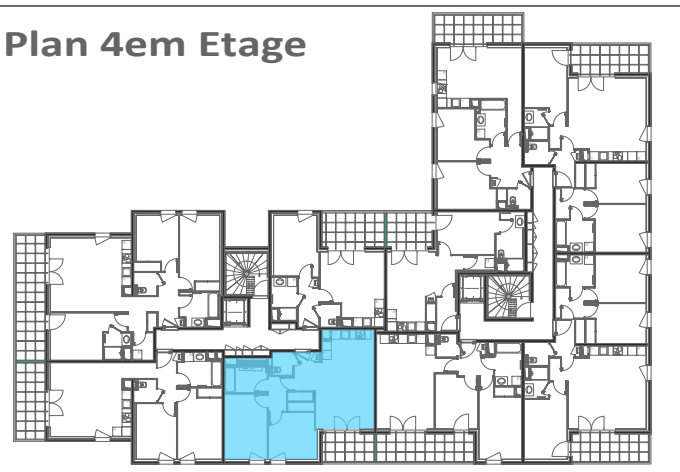

Façade Ouest

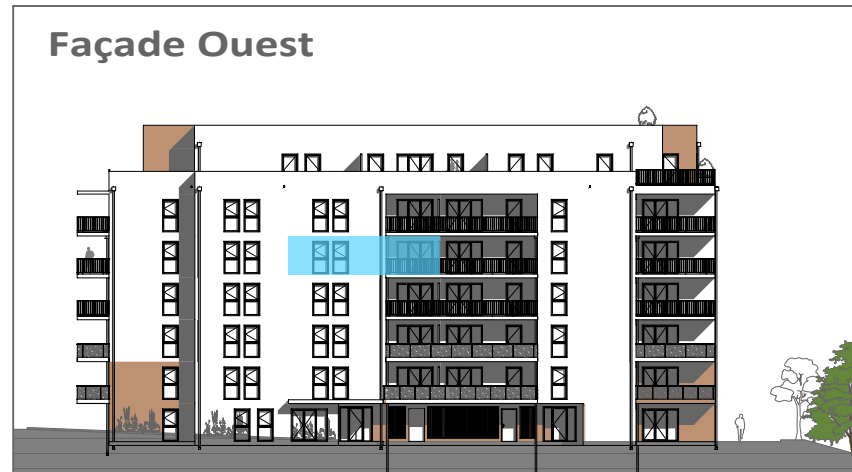

Nota Les renseignements graphiques sont donnés à titre indicatif. Ils pourront varier en fonction des besoins techniques lors de la réalisation des batiments. Des retombées de poutre, soffites, faux-plafonds, canalisations, ainsi que l'emplacement des équipements ne sont pas forcément représentés. Les cotes et les surfaces sont données sous réserve des impératifs de construction et de tolérance d'exécution. Ce plan peut subir des modifications suite à des impératifs techniques. Le mobilier et l'électroménager ne sont pas fournis.



Care Promotion Arc Alpin
12, Rue du Pré Paillard
74 940 ANNECY
care-promotion.fr



BATIMENT : **D** HALL : **1**
Appartement : **D.142** Niveau : **4** Type : **T3**

Pièces	Surface Habitable
ENTREE	4.59 m ²
SEJOUR-CUISINE	23.91 m ²
WC	2.05 m ²
DEGT	3.19 m ²
BAINS	5.51 m ²
CHAMBRE 1	12.11 m ²
CHAMBRE 2	10.82 m ²
TOTAL	62.18 m ²
BALCON	6.56 m ²



AER ARCHITECTES
7, Boulevard de la Rocade
74 000 ANNECY

Date : 27 Juin 2019