



PROVISOIRE



INTERVALLE

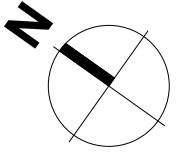

6 rue de la Semeuse  
93 700 DRANCY

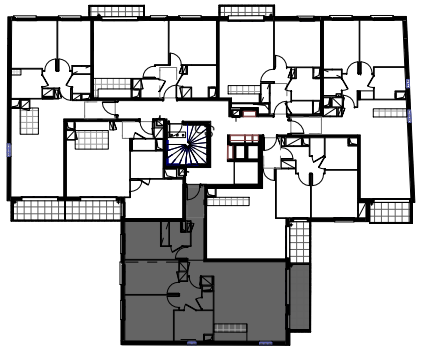


NIVEAU R+2  
LOT 27 - 4 pièces

TABLEAU DES SURFACES


Entrée	6.10 m <sup>2</sup>
Espace de vie	32.80 m <sup>2</sup>
Chambre 1	12.20 m <sup>2</sup>
Chambre 2	10.20 m <sup>2</sup>
Chambre 3	10.10 m <sup>2</sup>
Salle de bain	5.95 m <sup>2</sup>
Salle d'eau	2.15 m <sup>2</sup>
WC	1.05 m <sup>2</sup>
Dégagement	4.10 m <sup>2</sup>
<b>SURFACE HABITABLE 84.65 m<sup>2</sup></b>	
Balcon	7.38 m <sup>2</sup>
<b>SURFACE EXTERIEURE 7.38 m<sup>2</sup></b>	

LEGENDE

PF : Porte fenêtre	ETEL : Espace technique électrique
F : Fenêtre	PL : Placard
VR : Volet roulant	PV : Pare-vue
S : Seuil	Cailllebotis
LL : Lave-linge	Soffite/faux-plafond
LV : Lave-vaisselle	Gaine technique
R : Réfrigérateur	TDV : Trappe de visite
C : Cuisson	CH : Chaudière

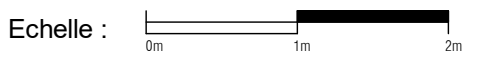

DATE : 24/02/2020    INDICE :

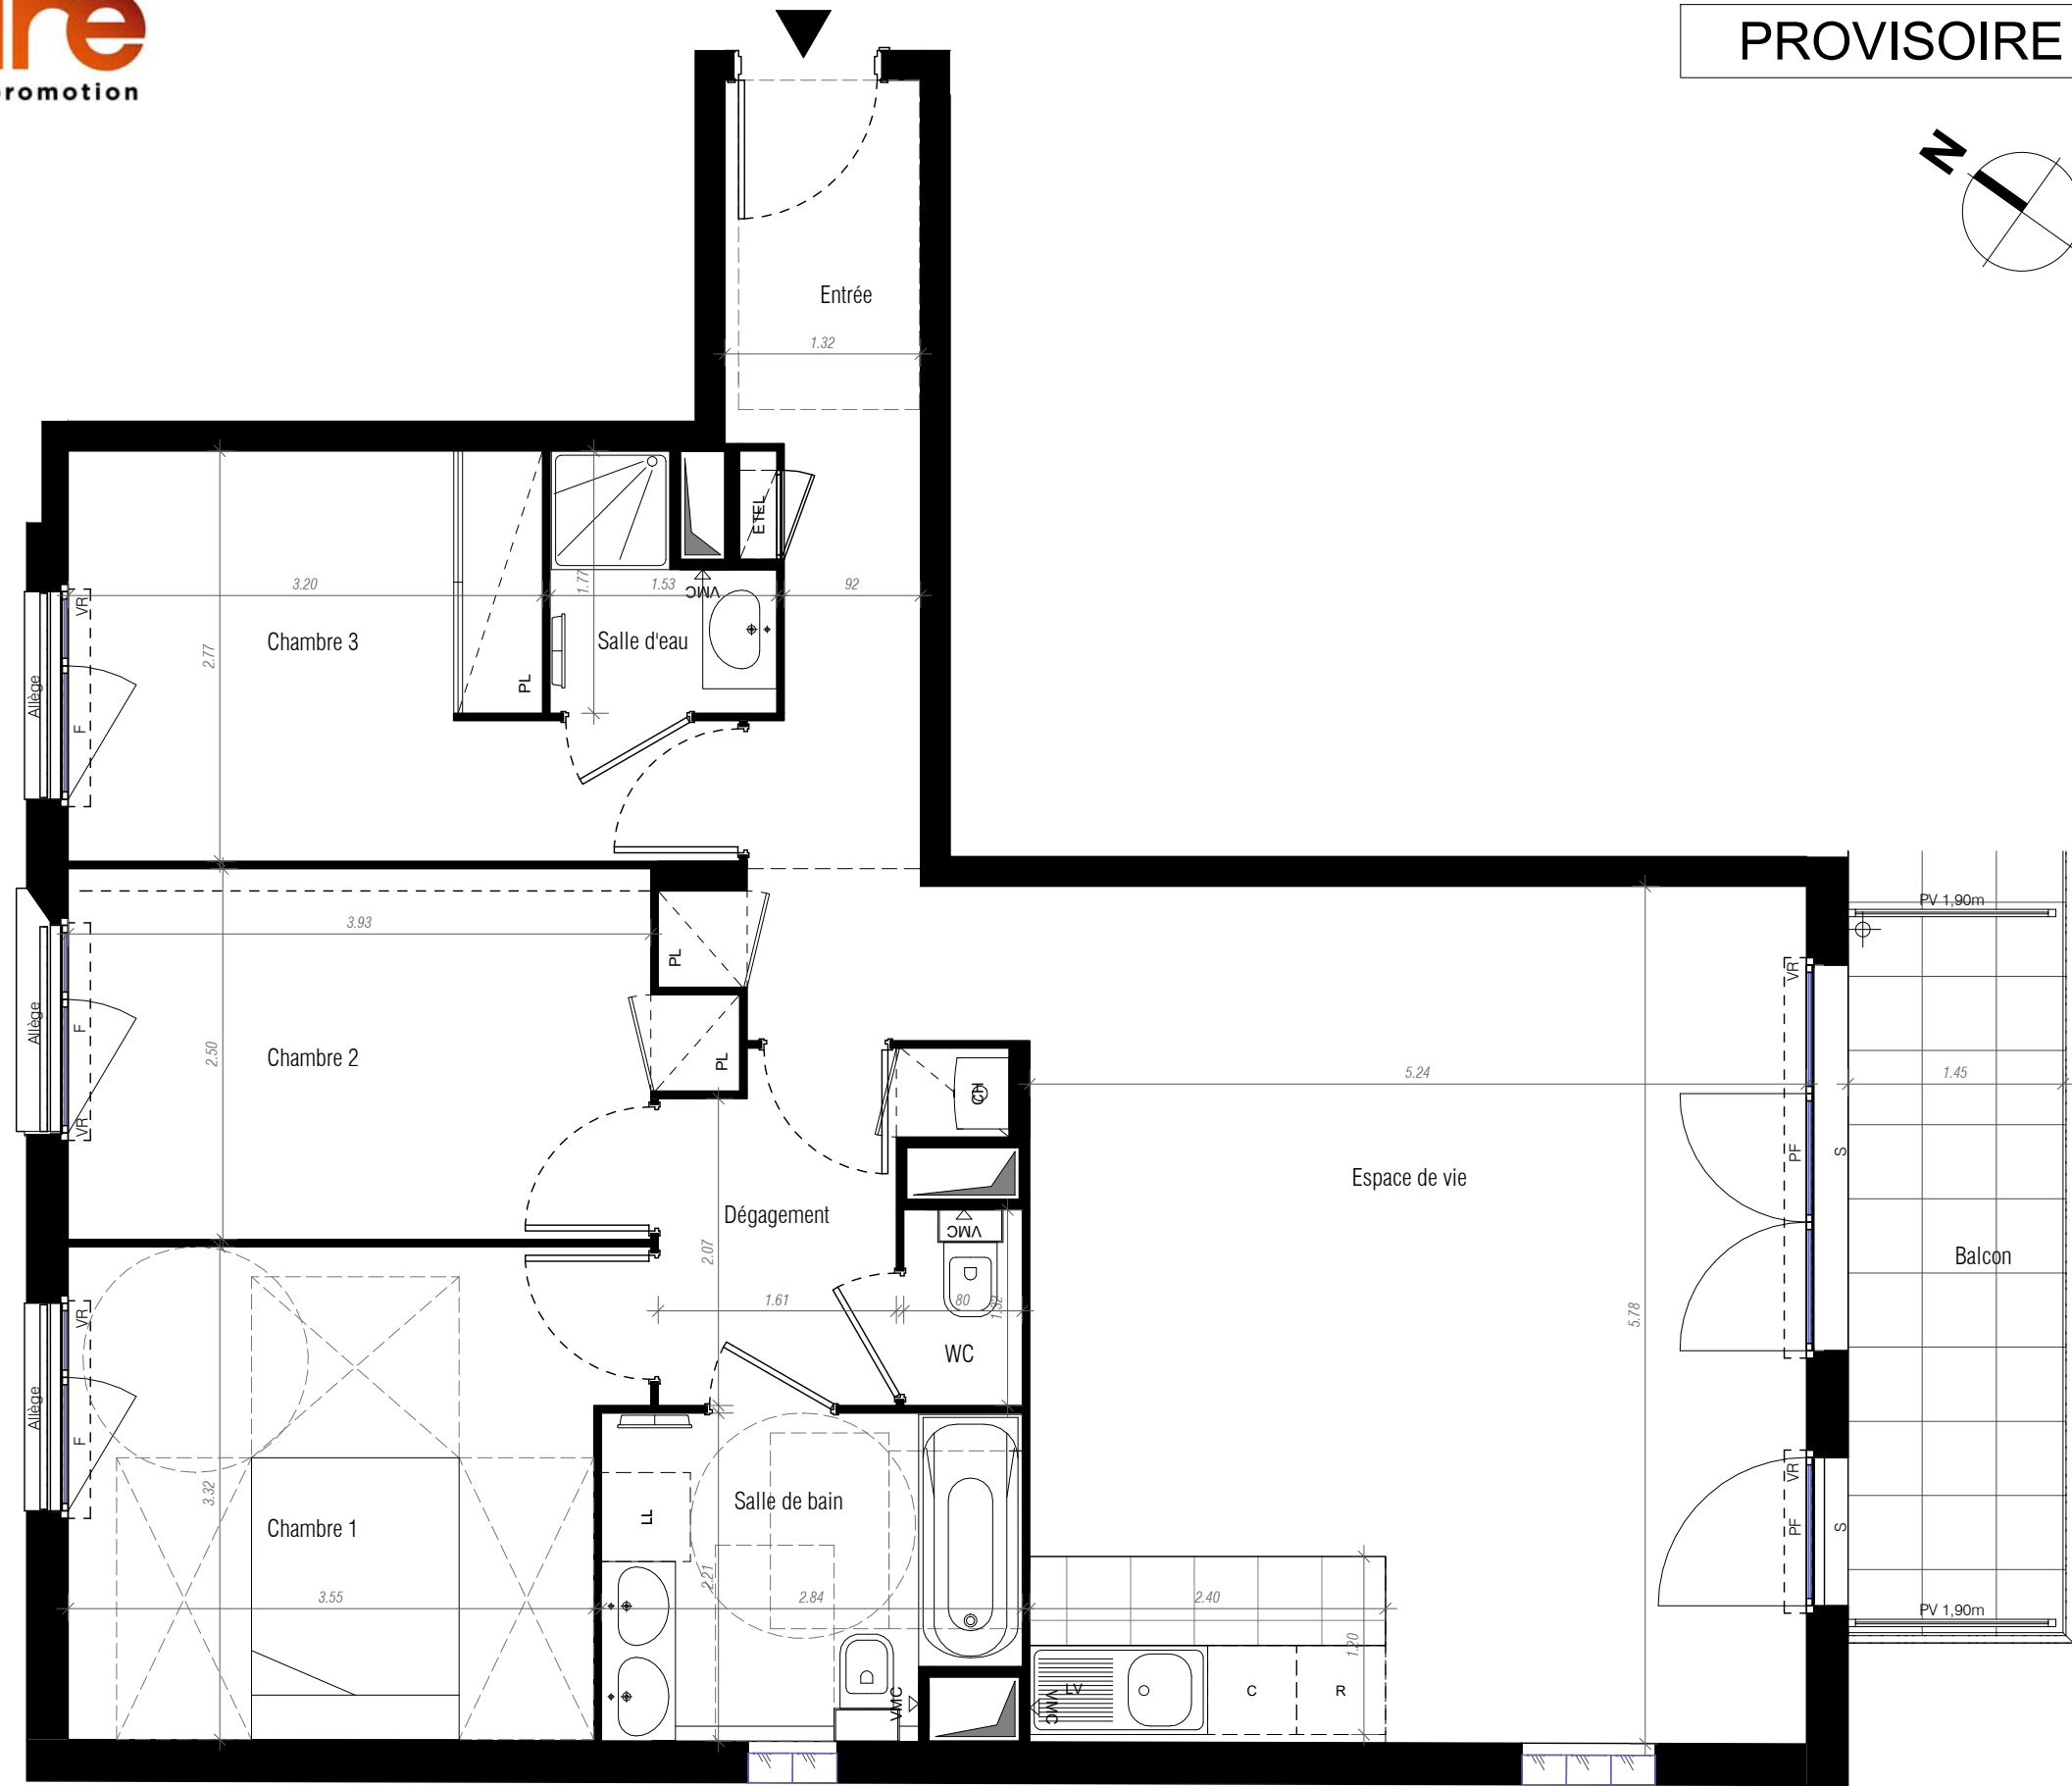

NOTA : Les renseignements graphiques sont donnés à titre indicatif. Ils pourront varier en fonction des besoins techniques lors de la réalisation du bâtiment. Des retombées de poutres, soffites, faux-plafonds, canalisations ainsi que l'emplacement des équipements ne sont pas forcément représentés. Les cotes et les surfaces sont données sous réserve des impératifs de construction et de tolérance d'exécution. Ce plan peut subir des modifications suite à des impératifs techniques. Le mobilier et l'électroménager ne sont pas fournis. Les surfaces des balcons et terrasses sont susceptibles d'évoluer en fonction des contraintes techniques.