

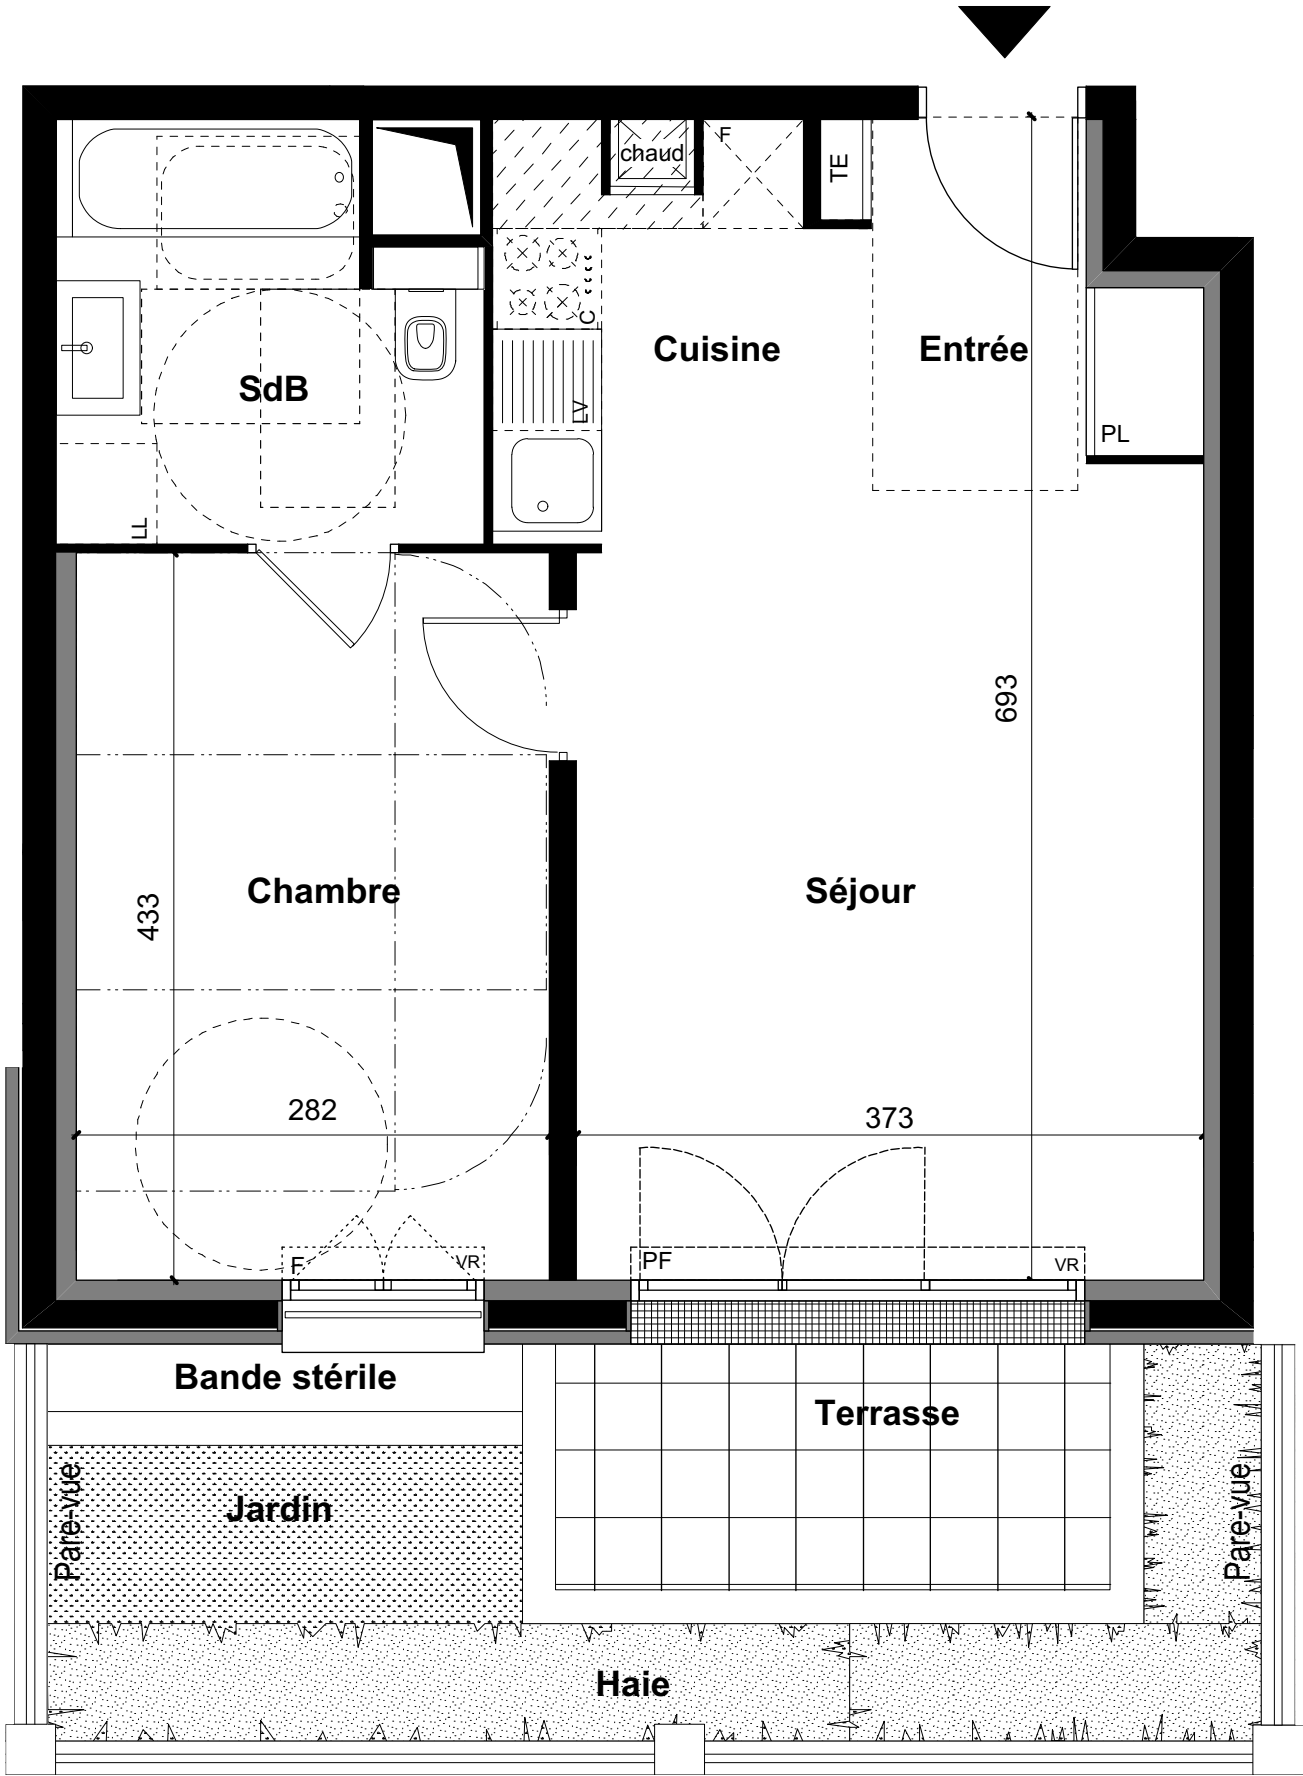


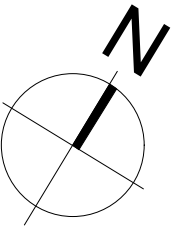

REGAIN
536-538 Avenue du Général de Gaulle
CLAMART (92)

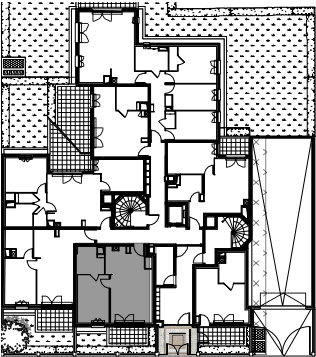

NIVEAU RDC
LOT 05 - 2 pièces

TABEAU DES SURFACES

Entrée/Séjour/Cuisine	26,00m2
Chambre	12,20m2
Salle de bain	5,70m2
SURFACE HABITABLE	43,90m2
Terrasse	4,80m2
Jardin + Haies	10,80m2
SURFACE EXTERIEURE	15,60m2

LÉGENDE

PF : Porte fenêtre F : Fenêtre VR : Volet roulant LL : Lave-linge LV : Lave-vaisselle R : Réfrigérateur C : Cuisson	PL : Placard Soffite TE : tableau électrique PV : Pare-vue GC : Garde corps chaud : Chaudière
---	--

Echelle : 0 0,5 1 2m

DATE : 06/03/2020 INDICE : 2

NOTA : Les renseignements graphiques sont donnés à titre indicatif. Ils pourront varier en fonction des besoins techniques lors de la réalisation du bâtiment. Des retombées de poutres, soffites, faux-plafonds, canalisations ainsi que l'emplacement des équipements ne sont pas forcément représentés. Les cotes et les surfaces sont données sous réserve des impératifs de construction et de tolérance d'exécution. Ce plan peut subir des modifications suite à des impératifs techniques. Le mobilier et l'électroménager ne sont pas fournis. Les surfaces des balcons et terrasses sont susceptibles d'évoluer en fonction des contraintes techniques.