

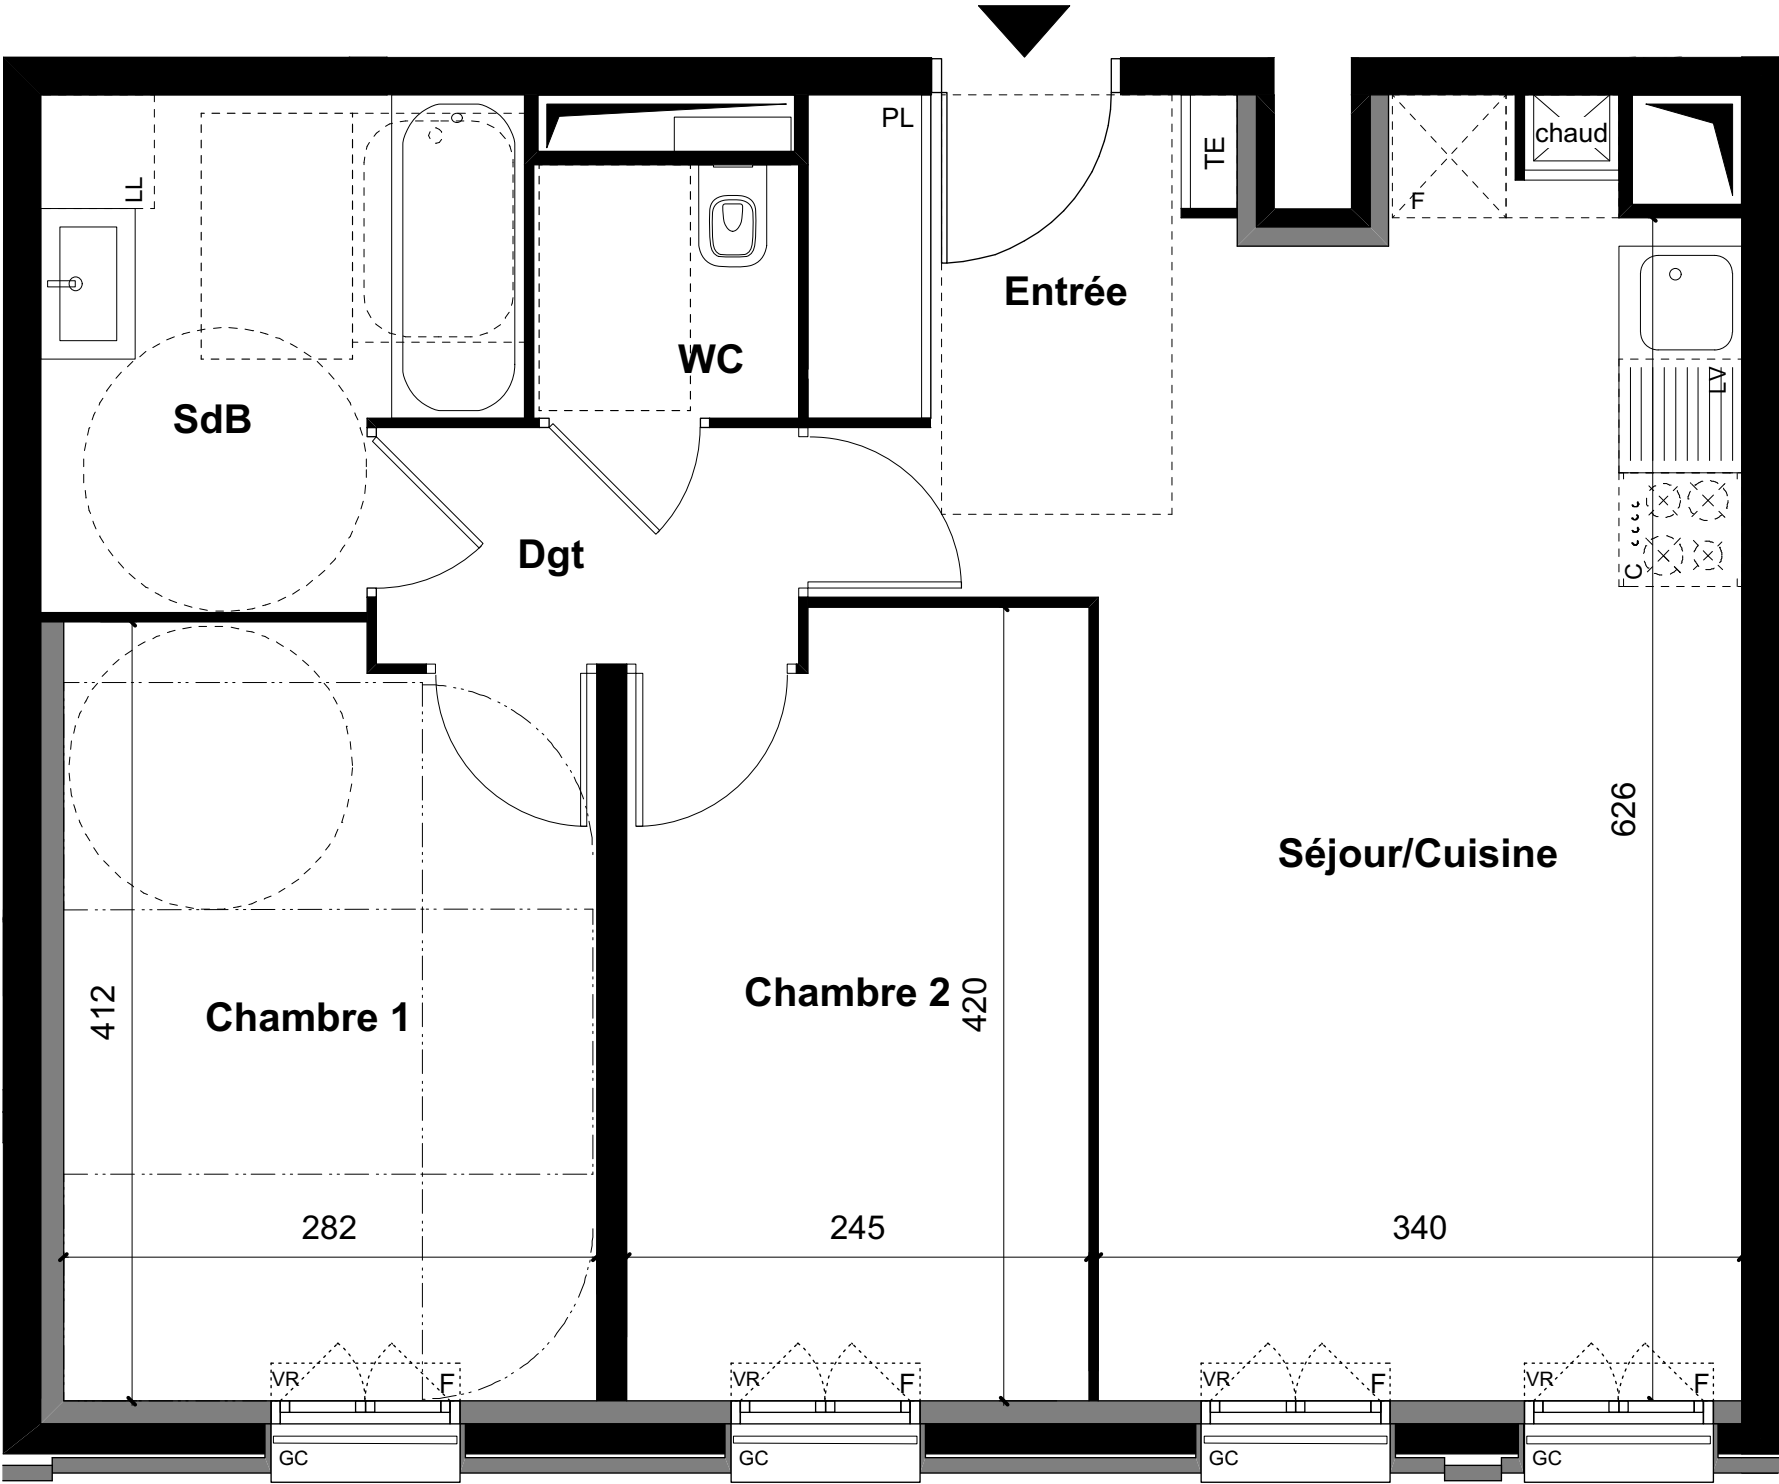


PROVISOIRE

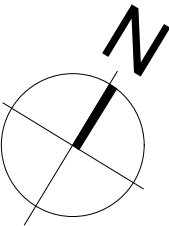

REGAIN
536-538 Avenue du Général de Gaulle
CLAMART (92)

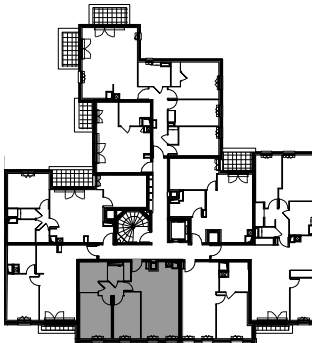

NIVEAU R+3
LOT 36 - 3 pièces

TABLEAU DES SURFACES

Entrée/Séjour/Cuisine	26,30m2
Chambre 1	11,25m2
Chambre 2	9,95m2
Dégagement	2,75m2
Salle de bain	6,10m2
WC	1,85m2
SURFACE HABITABLE	
58,20m2	

LÉGENDE

- PF : Porte fenêtre

F : Fenêtre

VR : Volet roulant

LL : Lave-linge

LV : Lave-vaisselle

R : Réfrigérateur

C : Cuisson
- PL : Placard

soffite

TE : tableau électrique

PV : Pare-vue

GC : Garde corps

chaud : Chaudière

Echelle : 0 0,5 1 2m

DATE : 06/03/2020 INDICE : 2

NOTA : Les renseignements graphiques sont donnés à titre indicatif. Ils pourront varier en fonction des besoins techniques lors de la réalisation du bâtiment. Des retombées de poutres, soffites, faux-plafonds, canalisations ainsi que l'emplacement des équipements ne sont pas forcément représentés. Les cotes et les surfaces sont données sous réserve des impératifs de construction et de tolérance d'exécution. Ce plan peut subir des modifications suite à des impératifs techniques. Le mobilier et l'électroménager ne sont pas fournis. Les surfaces des balcons et terrasses sont susceptibles d'évoluer en fonction des contraintes techniques.