

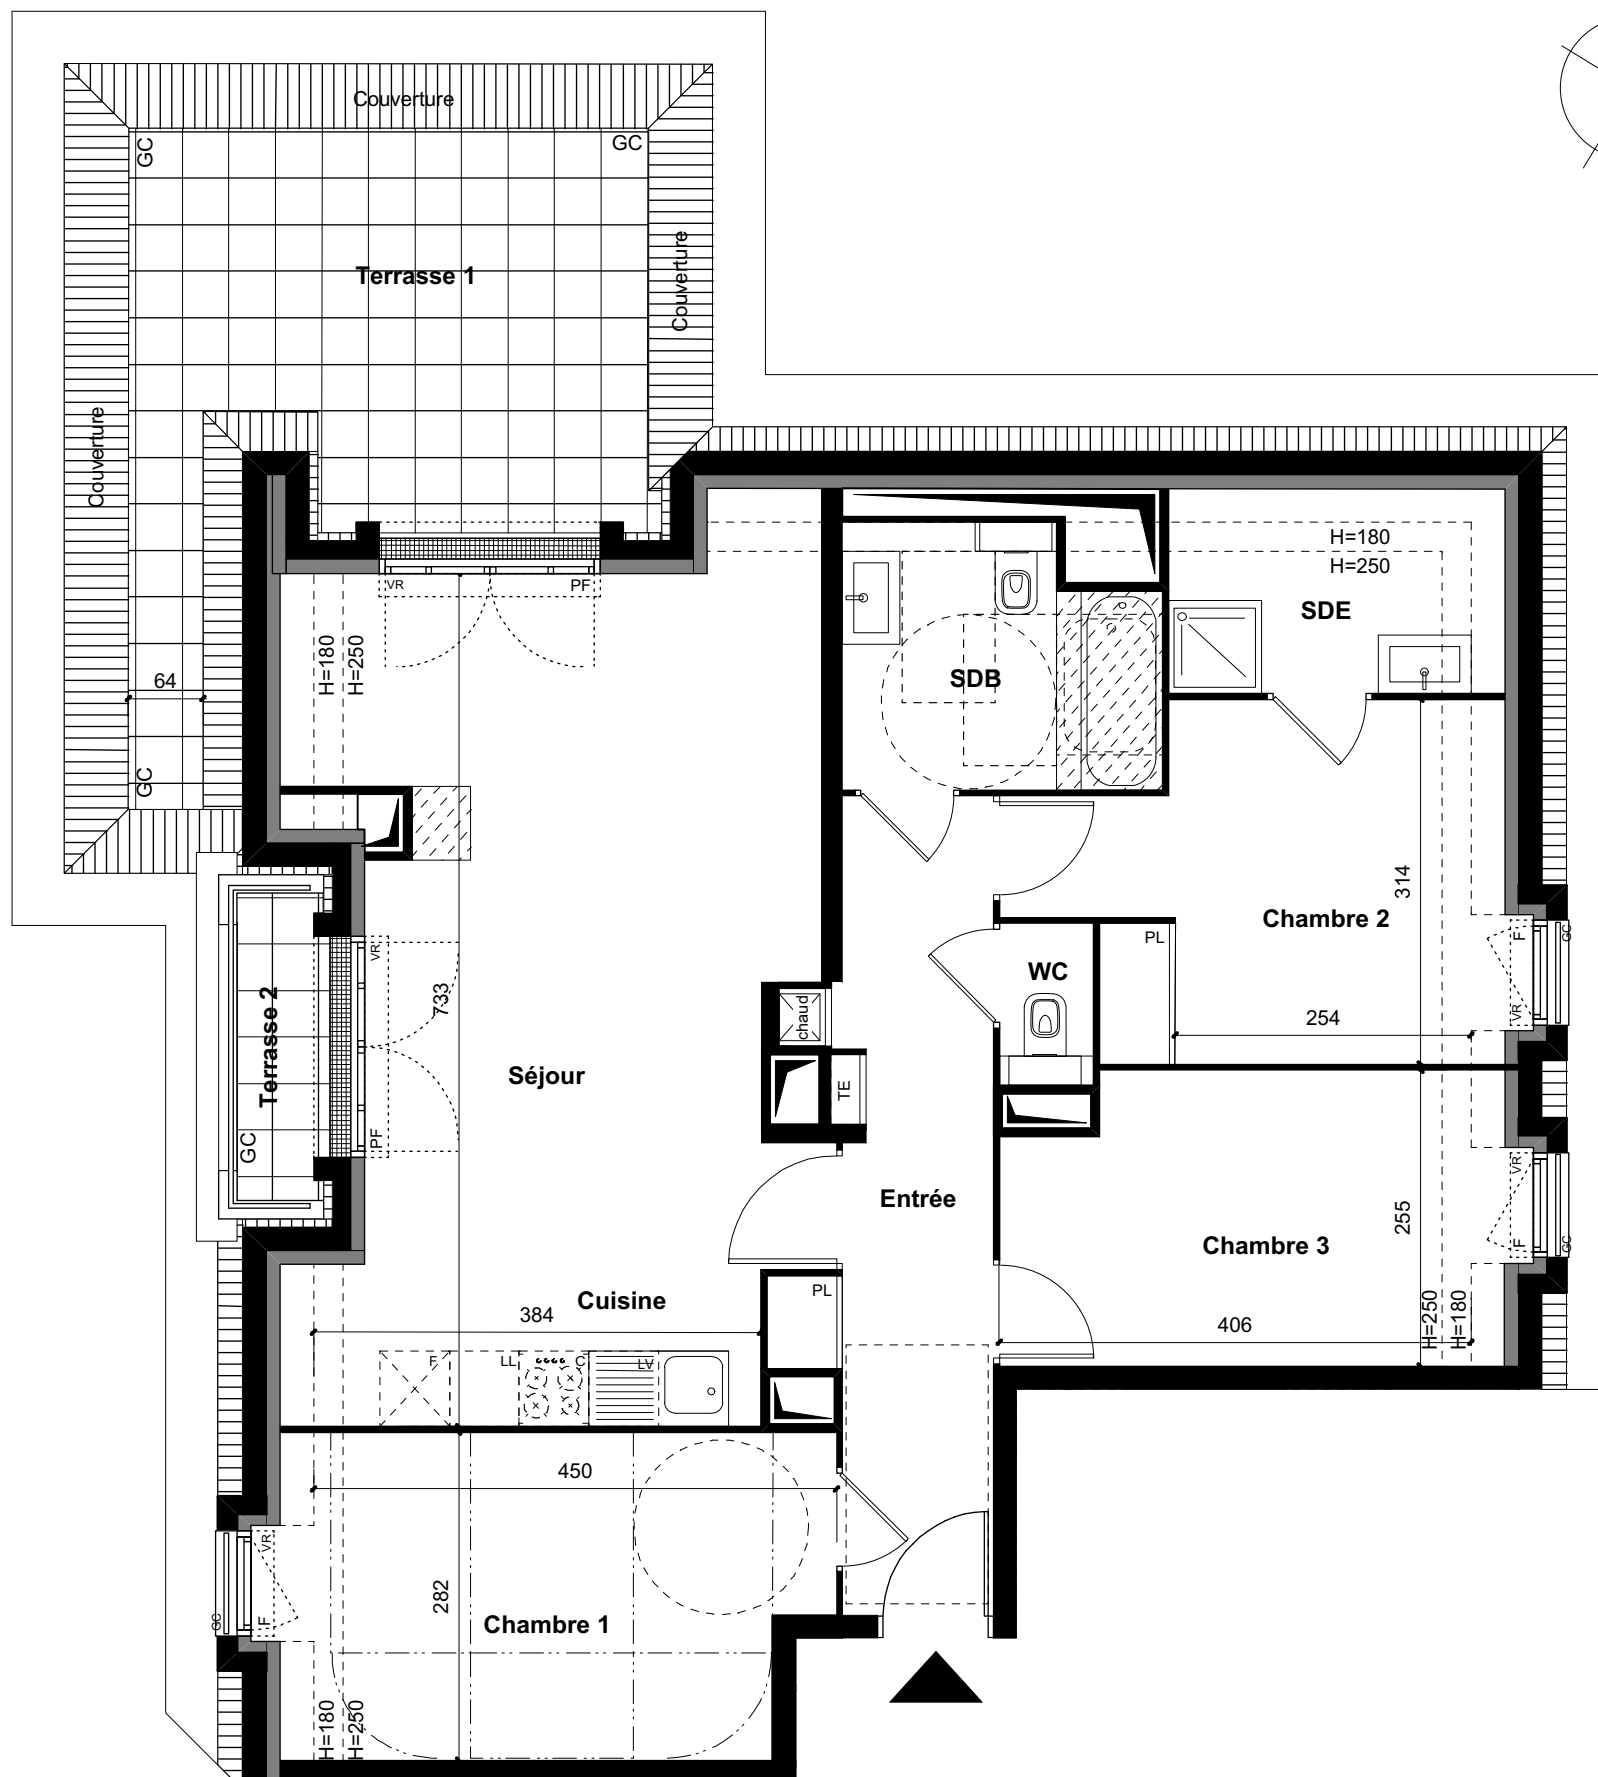
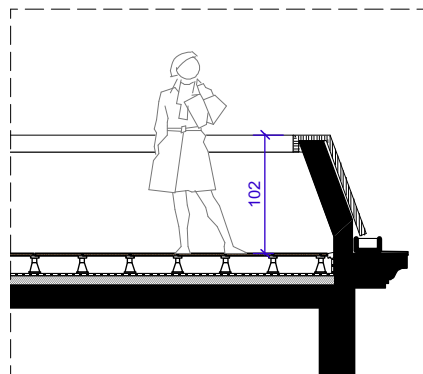
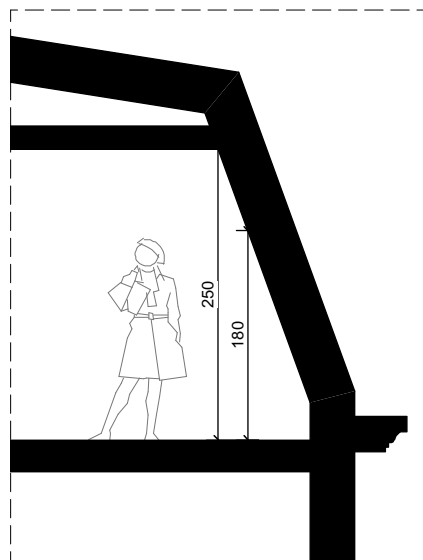


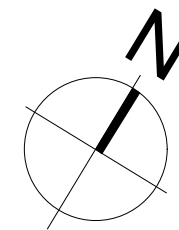

REGAIN
536-538 Avenue du Général de Gaulle
CLAMART (92)

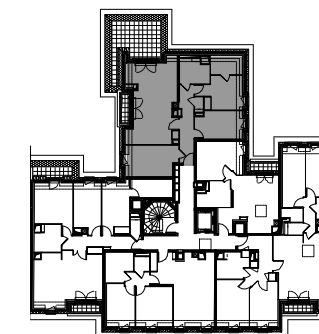

NIVEAU COMBLES LOT 41 - 4 pièces

TABEAU DES SURFACES

Entrée	9,50m ²
Séjour/Cuisine	29,00m ²
Chambre 1	12,50m ²
Chambre 2	10,90m ²
Chambre 3	10,30m ²
Salle de bain	5,60m ²
Salle d'eau	3,80m ²
WC	0,90m ²

SURFACE HABITABLE 82,50m²

Terrasse 1 15,00m²

Terrasse 2 2,00m²

SURFACE EXTERIEURE 17,00m²

LÉGENDE

PF : Porte fenêtre	PL : Placard
F : Fenêtre	/// : Soffite
VR : Volet roulant	TE : tableau électrique
	PV : Pare-vue
LL : Lave-linge	GC : Garde corps
LV : Lave-vaisselle	chaud : Chaudière
R : Réfrigérateur	
C : Cuisson	

Echelle : 0 0,5 1 2m

DATE : 06/03/2020 INDICE : 2

NOTA : Les renseignements graphiques sont donnés à titre indicatif. Ils pourront varier en fonction des besoins techniques lors de la réalisation du bâtiment. Des retombées de poutres, soffites, faux-plafonds, canalisations ainsi que l'emplacement des équipements ne sont pas forcément représentés. Les cotes et les surfaces sont données sous réserve des impératifs de construction et de tolérance d'exécution. Ce plan peut subir des modifications suite à des impératifs techniques. Le mobilier et l'électroménager ne sont pas fournis. Les surfaces des balcons et terrasses sont susceptibles d'évoluer en fonction des contraintes techniques.