


0 0.5 1m 2m
Echelle : 1 / 50°

PROVISOIRE

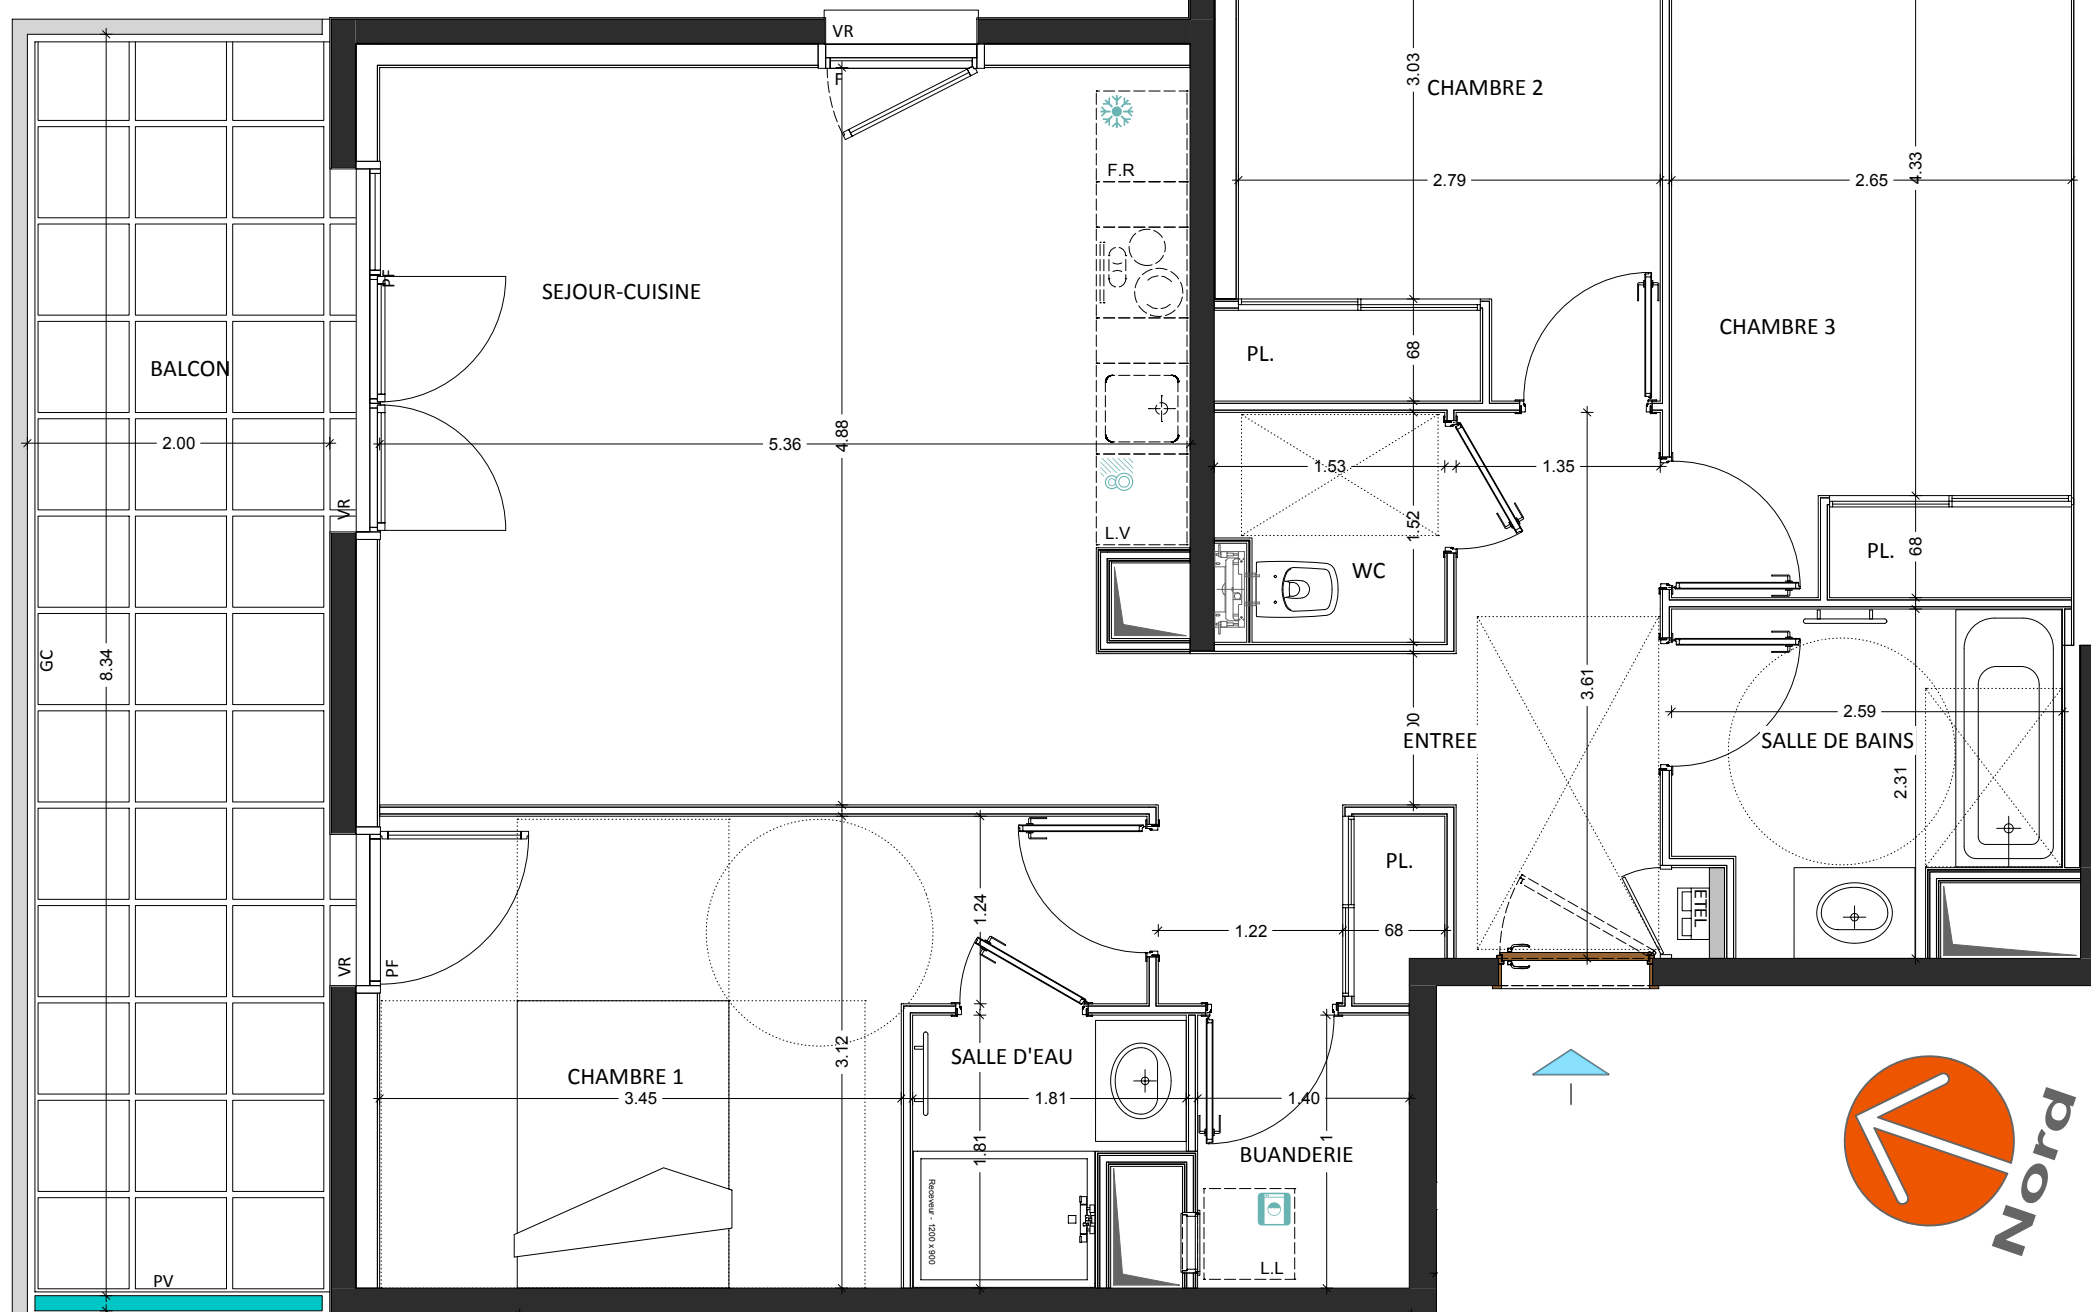



Care Promotion Arc Alpin
12, Rue du Pré Paillard
74 940 ANNECY
care-promotion.fr





BATIMENT : **D** HALL : **1**
Appartement : **D.124** Niveau : **2** Type : **T4**

Pièces	Surface Habitable
ENTREE	9.12 m²
SEJOUR-CUISINE	25.49 m²
WC	2.15 m²
BUANDERIE	2.53 m²
SALLE D'EAU	2.72 m²
CHAMBRE 1	12.78 m²
SALLE DE BAINS	5.14 m²
CHAMBRE 2	10.26 m²
CHAMBRE 3	13.07 m²
TOTAL	83.26 m²
BALCON	16.68 m²

LEGENDE

F Fenetre
PF Porte-fenetre
JS Jour de souffrance
VR Volet roulant
PV Pare-vue
S Seuil
GC Garde-corps
PL Placard
R Réfrigérateur
C Cuisson
LV Lave-vaisselle
LL Lave-linge
ETEL Tableau électrique
Faux-Plafond-Soffite

Gaine technique

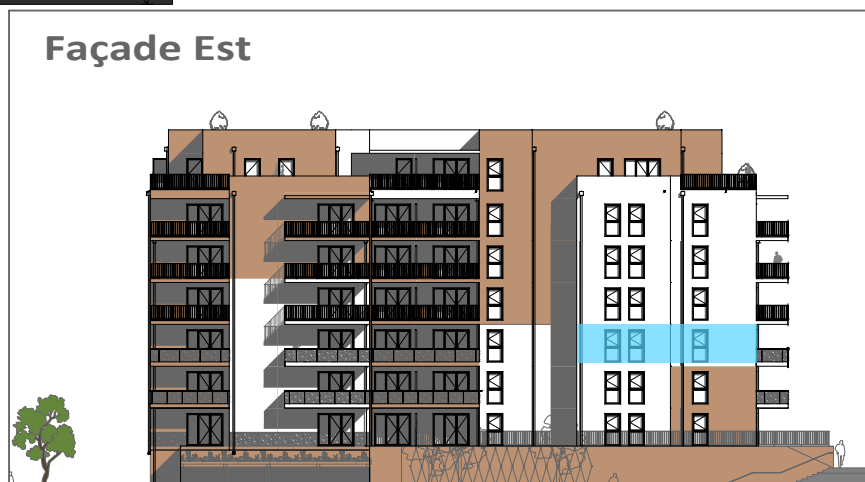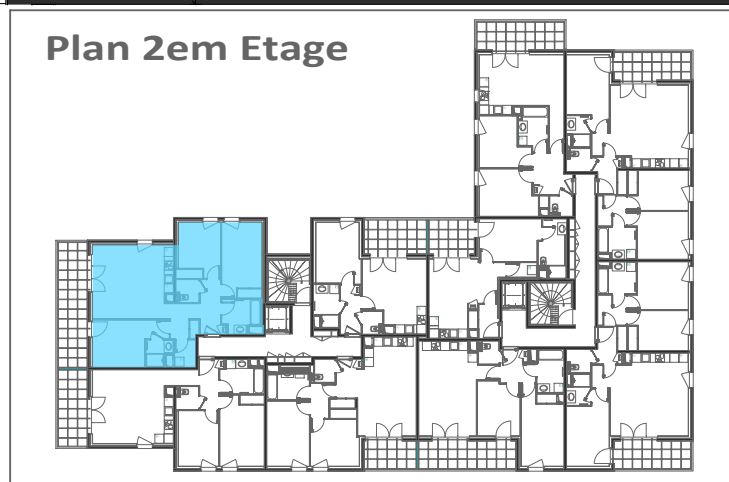

Nota Les renseignements graphiques sont donnés à titre indicatif. Ils pourront varier en fonction des besoins techniques lors de la réalisation des batiments.
Des retombées de poutres, soffites, faux-plafonds, canalisations, ainsi que l'emplacement des équipements ne sont pas forcément représentés.
Les cotes et les surfaces sont données sous réserve des impératifs de construction et de tolérance d'exécution. Ce plan peut subir des modifications suite à des impératifs techniques.
Le mobilier et l'électroménager ne sont pas fournis.



AER ARCHITECTES
7, Boulevard de la Rocade
74 000 ANNECY

Date : 27 Juin 2019