


Plan 1er Etage

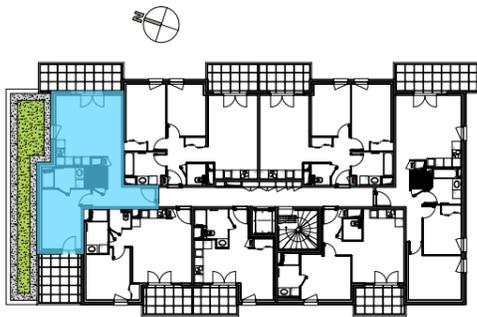


Façade Est



LEGENDE

- F Fenetre
- PF Porte-fenetre
- JS Jour de souffrance
- VR Volet roulant
- PV Pare-vue
- S Seuil
- GC Garde-corps
- PL Placard
- R Réfrigérateur
- C Cuisson
- LV Lave-vaisselle
- LL Lave-linge
- EDEL Tableau électrique
-  Faux-Plafond-Soffite
-  Gaine technique

Nota Les renseignements graphiques sont donnés à titre indicatif. Ils pourront varier en fonction des besoins techniques lors de la réalisation des batiments. Des retombées de poutre, soffites, faux-plafonds, canalisations, ainsi que l'emplacement des équipements ne sont pas forcément représentés. Les cotes et les surfaces sont données sous réserve des impératifs de construction et de tolérance d'exécution. Ce plan peut subir des modifications suite à des impératifs techniques. Le mobilier et l'électroménager ne sont pas fournis.

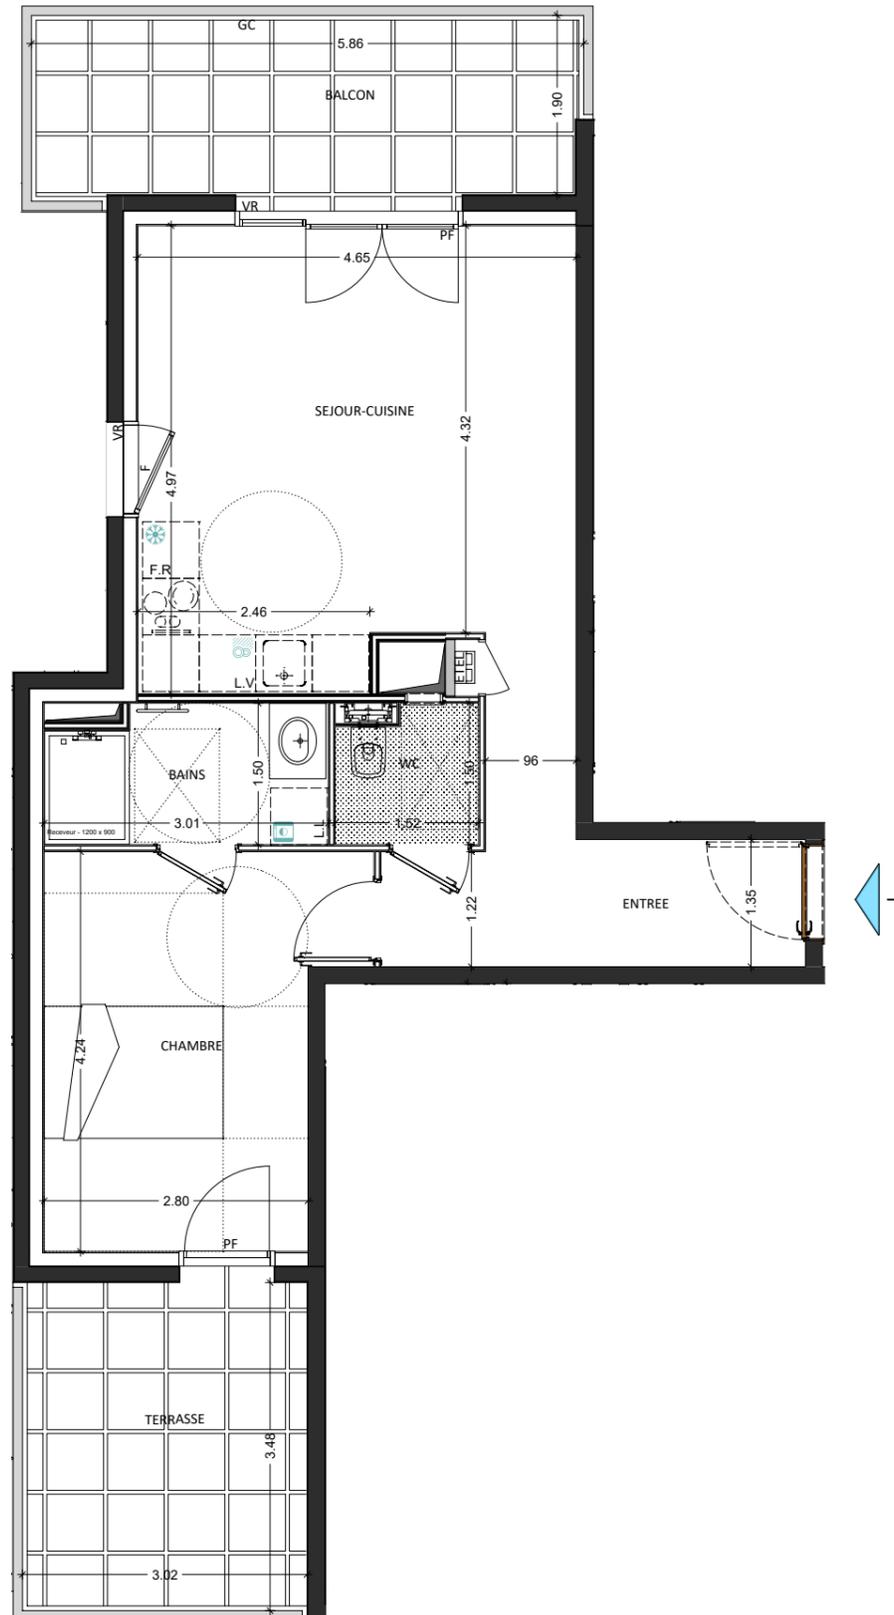

BATIMENT : **B** HALL :
 Appartement : **B.113** Niveau : **1** Type : **T2**

Pièces	Surface Habitable
ENTREE	5.94 m ²
SEJOUR-CUISINE	23.77 m ²
WC	2.11 m ²
BAINS	4.26 m ²
CHAMBRE	12.73 m ²
TOTAL	48.81 m²
BALCON	11.12 m ²
TERRASSE	10.51 m ²



AER ARCHITECTES
 7, Boulevard de la Rocade
 74 000 ANNECY

Date : 10 Décembre 2019