



# Le 7

Route de l'Ételley  
74340 SAMOENS

BATIMENT : A

HALL :

Appartement : A-301


Niveau : COMBLES Type : T3

Pièces	Surface Habitable
ENTREE+PL	7,35 m <sup>2</sup>
SEJOUR/CUISINE	29,96 m <sup>2</sup>
CHAMBRE 1	15,22 m <sup>2</sup>
CHAMBRE 2	10,02 m <sup>2</sup>
SDB	6,54 m <sup>2</sup>
WC	2,39 m <sup>2</sup>
<b>TOTAL</b>	<b>71,48 m<sup>2</sup></b>


	Surface utile
SEJOUR < 1.80m	10,31 m <sup>2</sup>
CUISINE < 1.80m	6,37 m <sup>2</sup>
GRENIER < 1.80m	7,45 m <sup>2</sup>
CHAMBRE 1 < 1.80m	12,84 m <sup>2</sup>
CHAMBRE 2 < 1.80m	7,52 m <sup>2</sup>
<b>TOTAL &lt; 1.80m</b>	<b>44,49 m<sup>2</sup></b>

BALCON 8,76 m<sup>2</sup>

Annexe  
CELLIER 1 2,60 m<sup>2</sup>

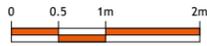

## COMBLES

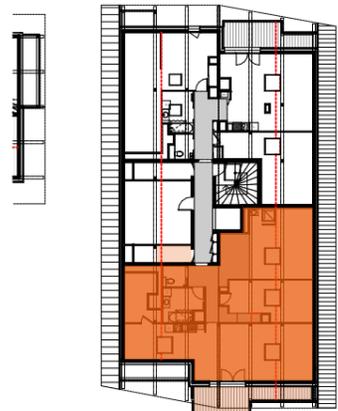


## Façade SUD



**LEGENDE :**  
F Fenêtre  
PF Porte-Fenêtre  
VR Volet roulant  
VB Volet battant  
PV Pare-vue  
GC Garde-corps  
  
PL Placard  
F Réfrigérateur  
LV Lave vaisselle  
LL Lave linge  
CH Chaudière  
EDEL Tableau électrique

faux plafond/Soffite  
 Gaine technique

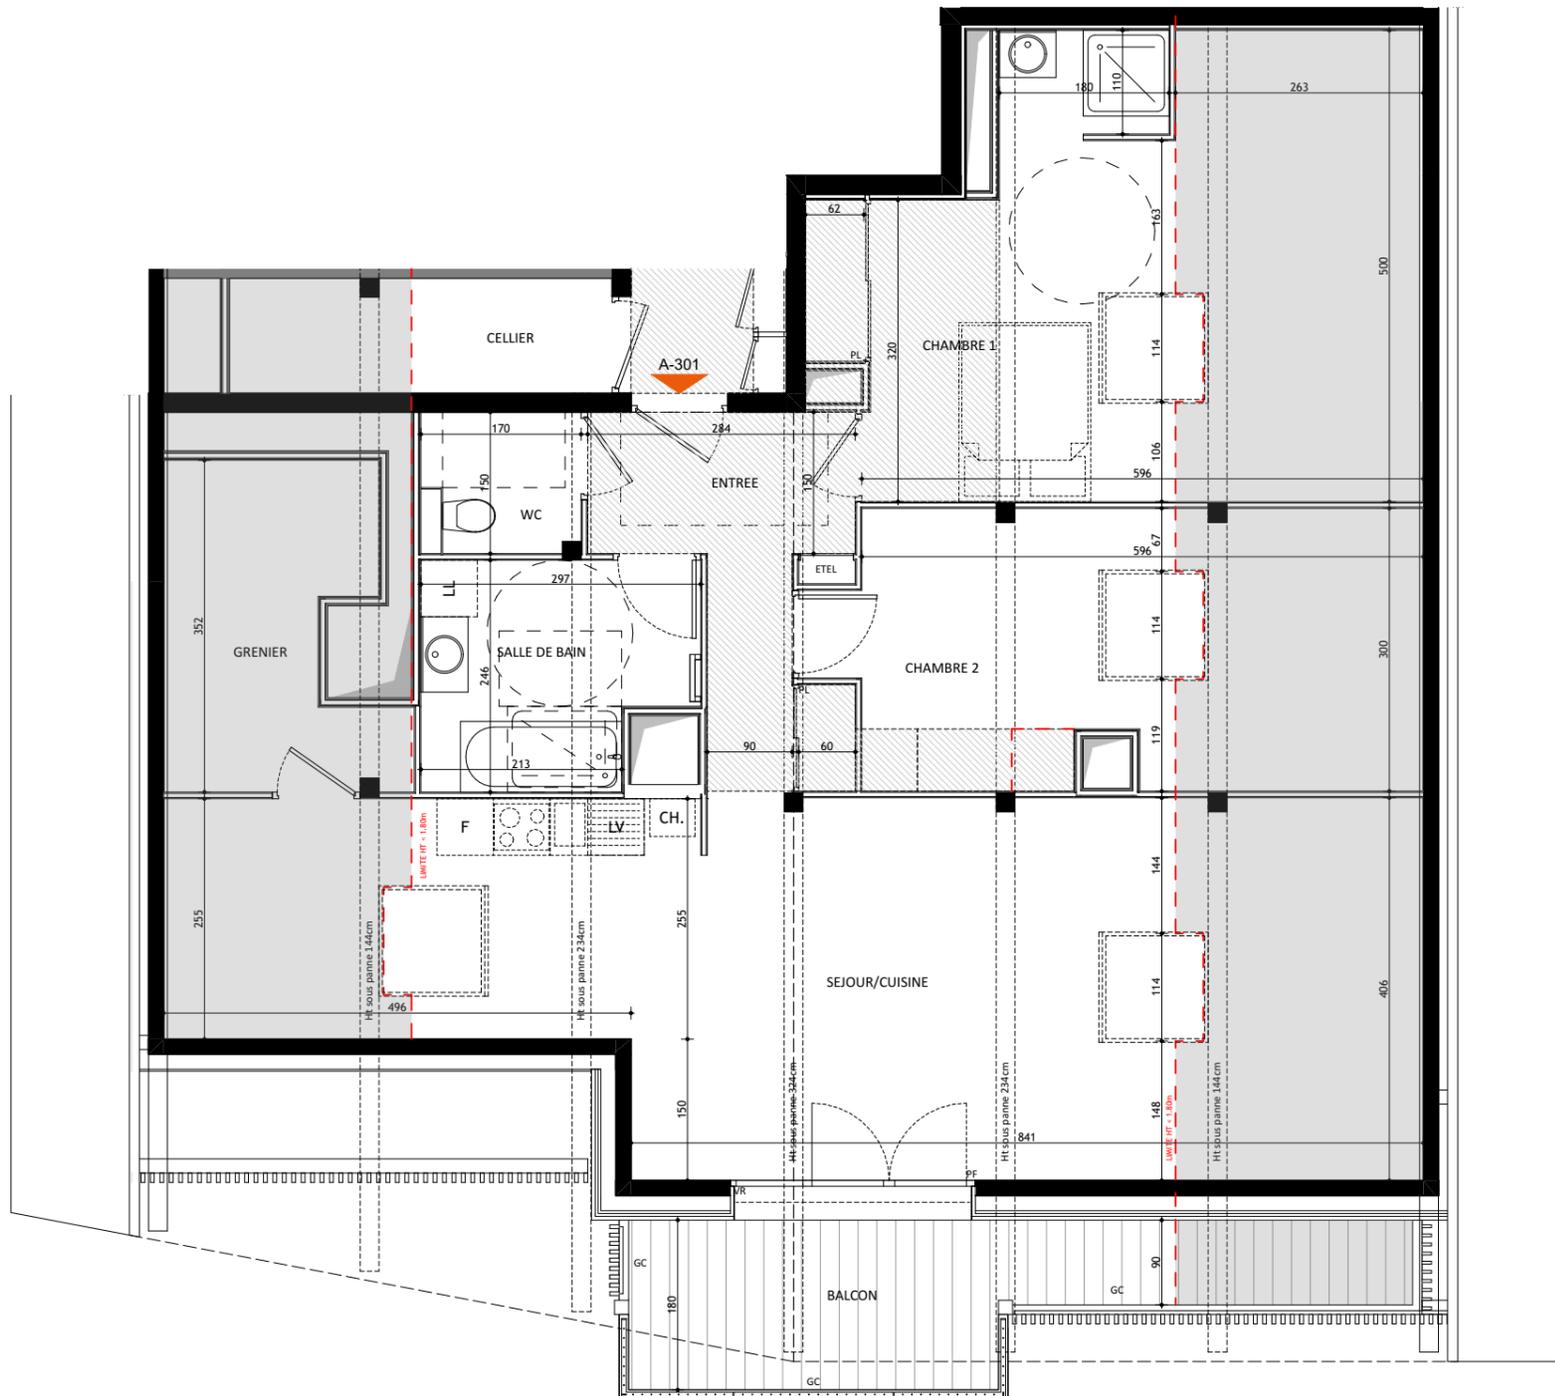

**Nota:** Les renseignements graphiques sont donnés à titre indicatif. Ils pourront varier en fonction des besoins techniques lors de la réalisation des bâtiments. Des retombées de poutre, soffites, faux plafonds, canalisations, ainsi que l'emplacement des équipements ne sont pas forcément représentés. Les cotes et les surfaces sont données sous réserve des impératifs de construction et de tolérance d'exécution. Ce plan peut subir des modifications suite à des impératifs techniques. Le mobilier et l'électroménager ne sont pas fournis.