



R+1

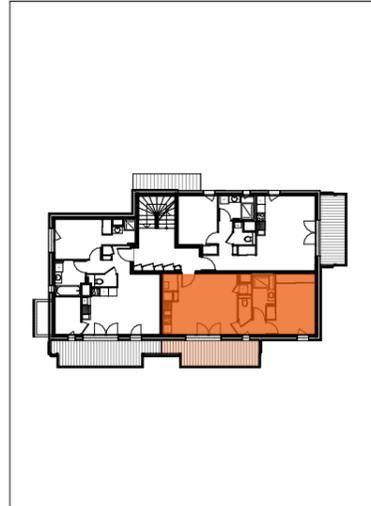

Façade Sud

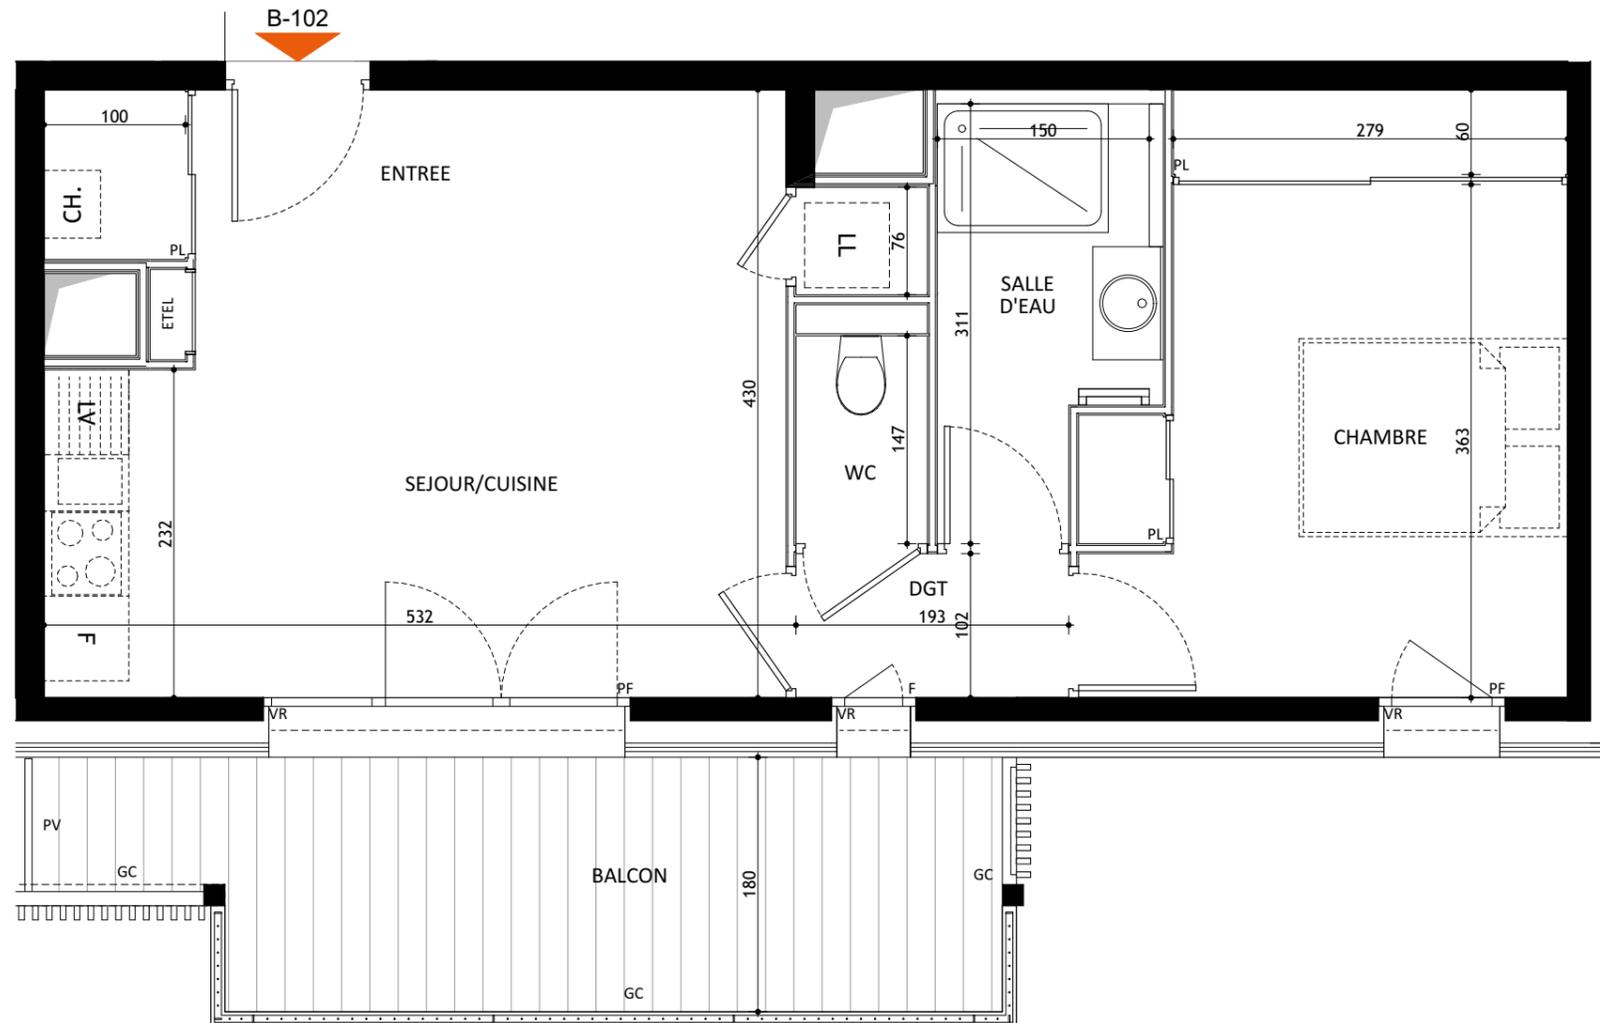

**LEGENDE :**

- F Fenêtre
- PF Porte-Fenêtre
- VR Volet roulant
- VB Volet battant
- PV Pare-vue
- GC Garde-corps
  
- PL Placard
- F Réfrigérateur
- LV Lave vaisselle
- LL Lave linge
- CH Chaudière
- EDEL Tableau électrique

- faux plafond/Soffite
- Gaine technique

**Nota:** Les renseignements graphiques sont donnés à titre indicatif. Ils pourront varier en fonction des besoins techniques lors de la réalisation des bâtiments. Des retombées de poutre, soffites, faux plafonds, canalisations, ainsi que l'emplacement des équipements ne sont pas forcément représentés. Les cotes et les surfaces sont données sous réserve des impératifs de construction et de tolérance d'exécution. Ce plan peut subir des modifications suite à des impératifs techniques. Le mobilier et l'électroménager ne sont pas fournis.

**Le 7**

Route de l'Ételley  
74340 SAMOENS

BATIMENT : B

HALL :

Appartement : B-102

Niveau : R+1

Type : T2

Pièces	Surface Habitable
ENTREE+PL/SEJOUR/CUISINE	22,50 m <sup>2</sup>
CHAMBRE	13,29 m <sup>2</sup>
SDE	4,22 m <sup>2</sup>
WC	1,37 m <sup>2</sup>
DGT	1,97 m <sup>2</sup>

**TOTAL** **43,35 m<sup>2</sup>**

BALCON 11,13 m<sup>2</sup>