



SYMBIOSE

41-49, rue Cécile Duparc
14-16, Avenue Charles
BEZONS (95)

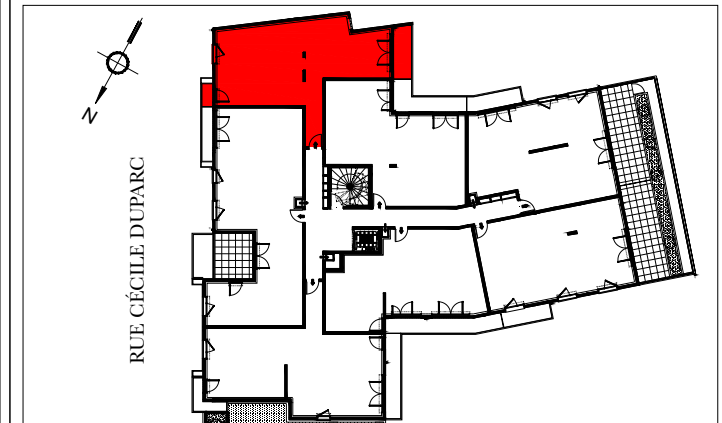

BÂTIMENT A - R+3
LOT A307 - 3 pièces

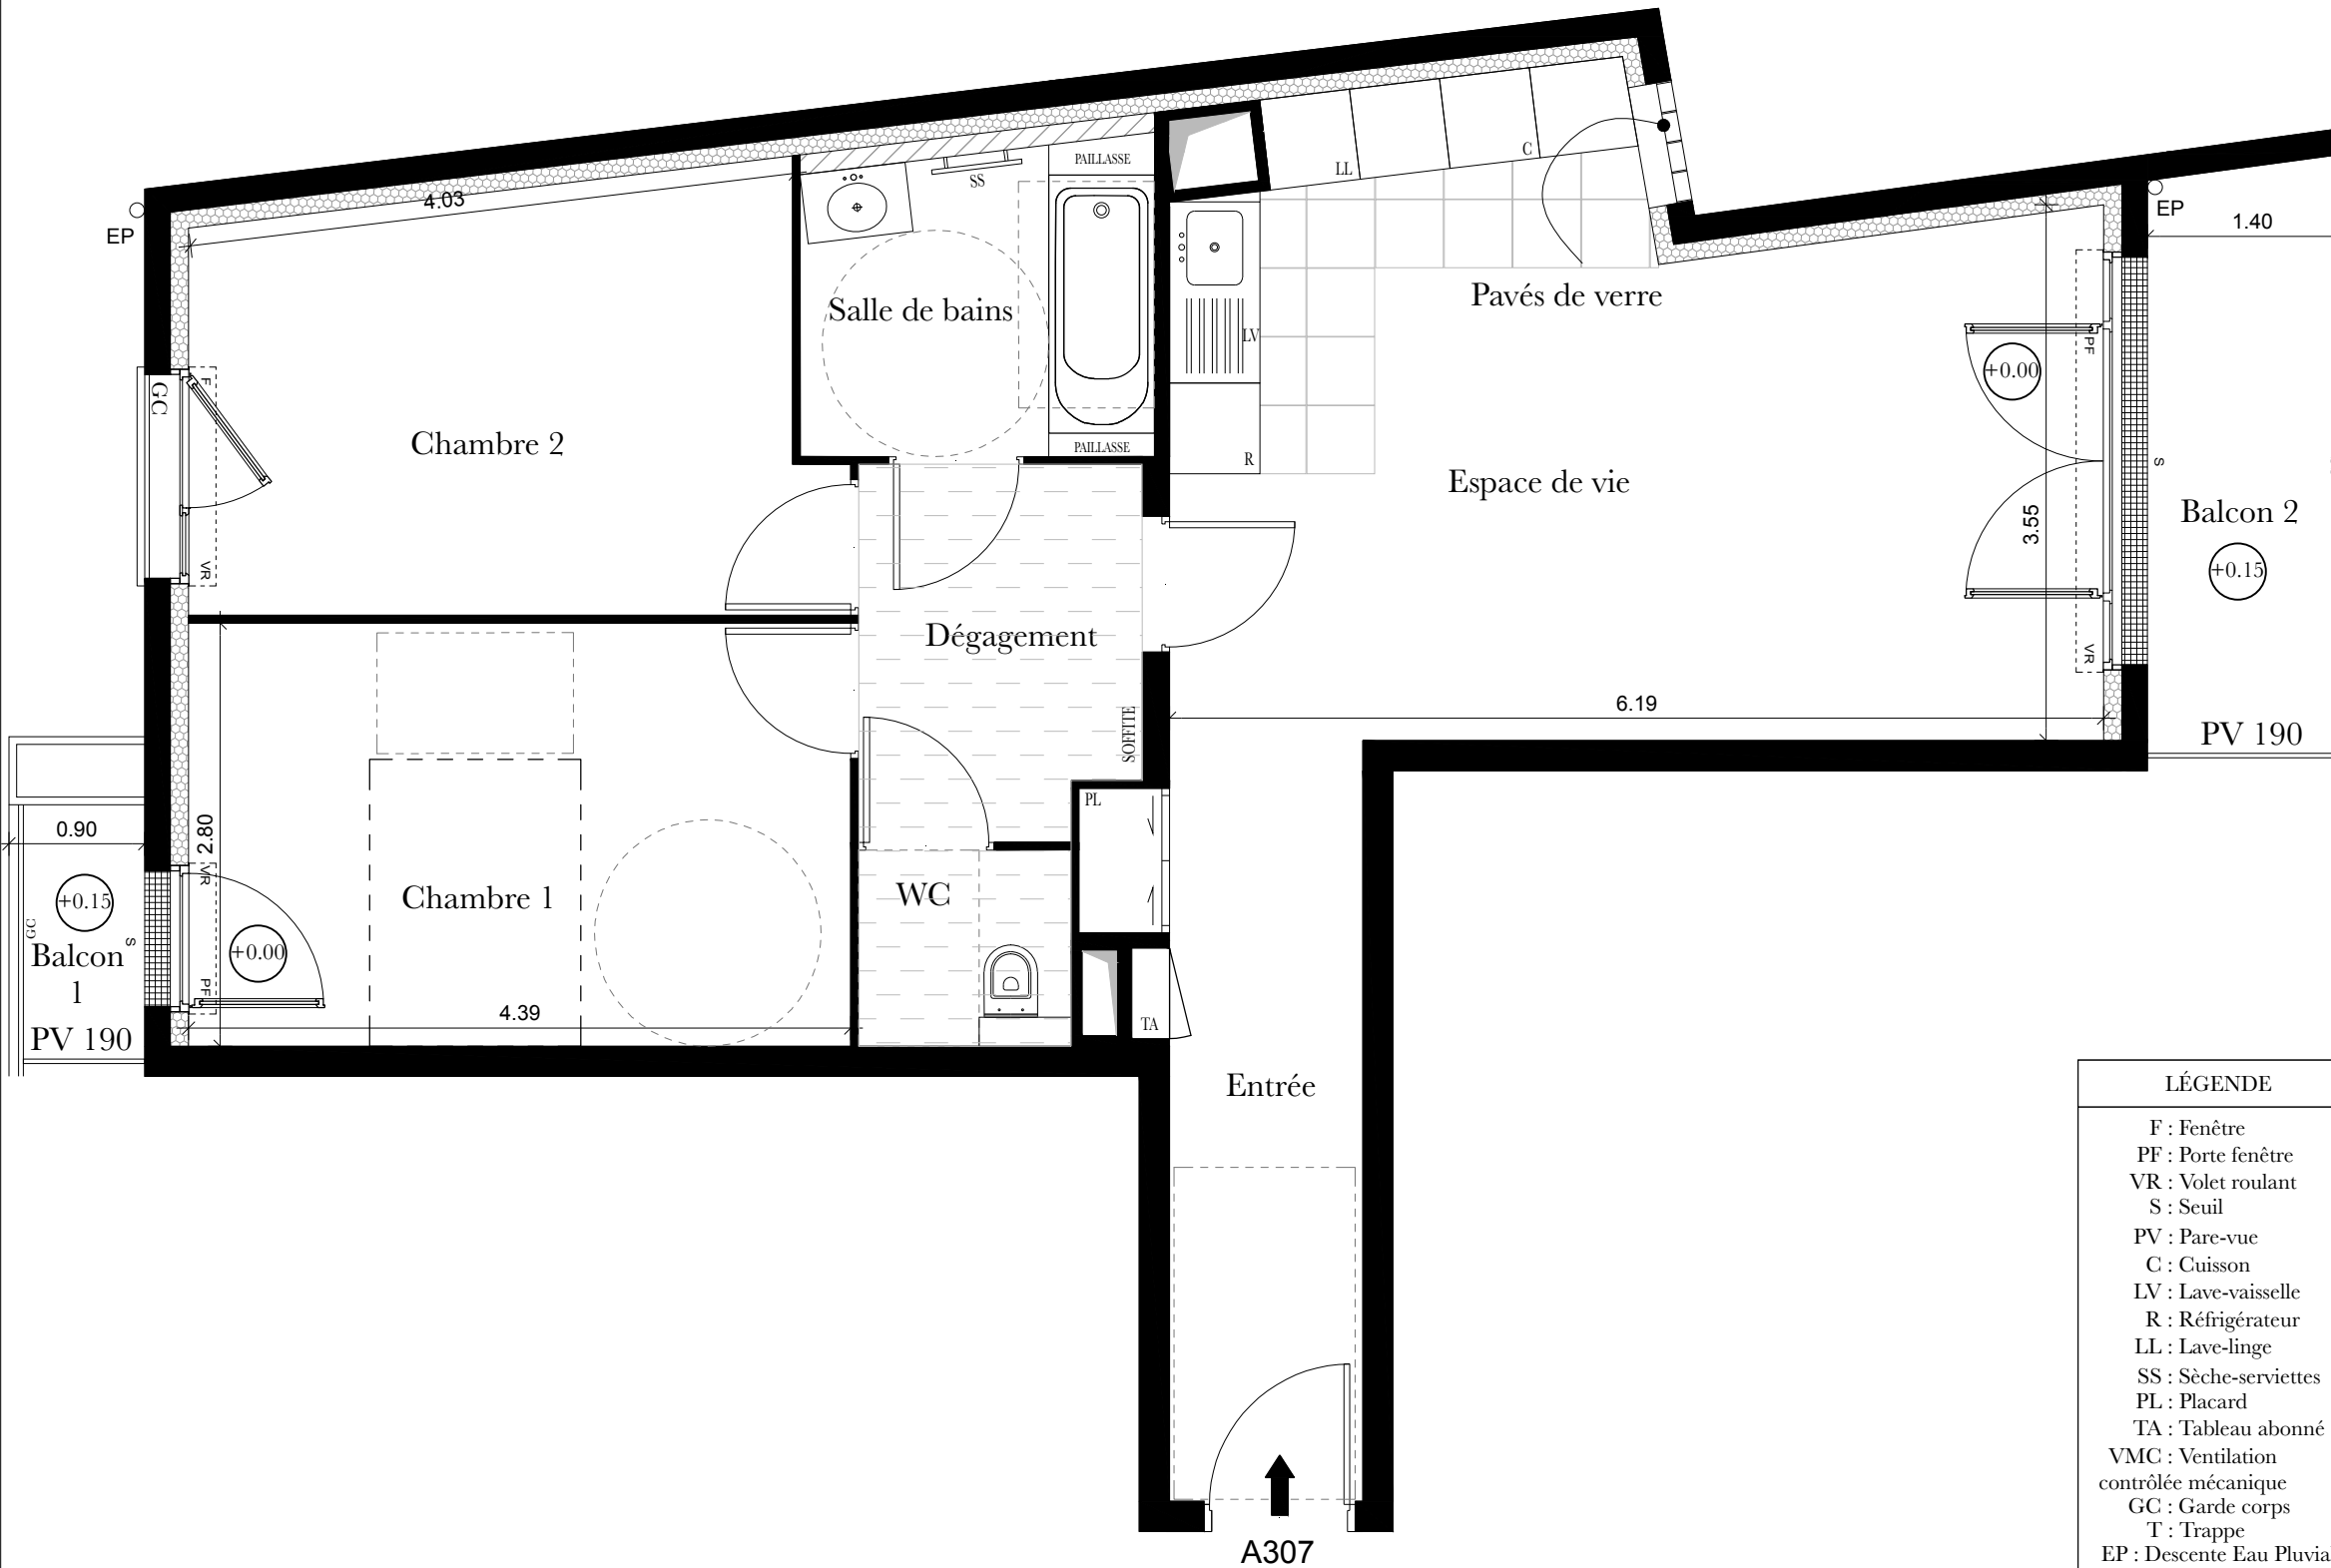

LÉGENDE

- F : Fenêtre
- PF : Porte fenêtre
- VR : Volet roulant
- S : Seuil
- PV : Pare-vue
- C : Cuisson
- LV : Lave-vaisselle
- R : Réfrigérateur
- LL : Lave-linge
- SS : Sèche-serviettes
- PL : Placard
- TA : Tableau abonné
- VMC : Ventilation contrôlée mécanique
- GC : Garde corps
- T : Trappe
- EP : Descente Eau Pluviale
- [Pattern] : Soffite
- [Pattern] : Contre cloison
- [Pattern] : Gaine technique
- [Pattern] : Caillebotis

TABLEAU DES SURFACES

Entrée	6.62 m ²
Espace de vie	23.89 m ²
Dégagement	4.52 m ²
Chambre 1	12.30 m ²
Chambre 2	11.61 m ²
Salle de bains	4.71 m ²
WC	1.83 m ²
SURFACE HABITABLE	65.48 m²
Balcon 1	1.36 m ²
Balcon 2	5.07 m ²
SURFACE EXTERIEURE	6.43 m²

0 1 2 3
Échelle 1/50e

Nota : Les renseignements graphiques sont donnés à titre indicatif. Ils pourront varier en fonction des besoins techniques lors de la réalisation des bâtiments. Des retombées de poutres, soffites, faux plafonds, canalisations ainsi que l'emplacement des équipements ne sont pas forcément représentés. Les côtes et les surfaces sont donnés sous réserve des impératifs de construction et de tolérance d'exécution. Ce plan peut subir des modifications consécutives à des impératifs techniques. Le mobilier et l'électroménager ne sont pas fournis.

Date : 01/02/2021 Indice : 1