


0 1 2 3
Échelle 1/50e

Nota : Les renseignements graphiques sont donnés à titre indicatif. Ils pourront varier en fonction des besoins techniques lors de la réalisation des bâtiments. Des retombées de poutres, soffites, faux plafonds, canalisations ainsi que l'emplacement des équipements ne sont pas forcément représentés. Les côtes et les surfaces sont données sous réserve des impératifs de construction et de tolérance d'exécution. Ce plan peut subir des modifications consécutives à des impératifs techniques. Le mobilier et l'électroménager ne sont pas fournis.

SYMBIOSE

41-49, rue Cécile Duparc
14-16, Avenue Charles
BEZONS (95)

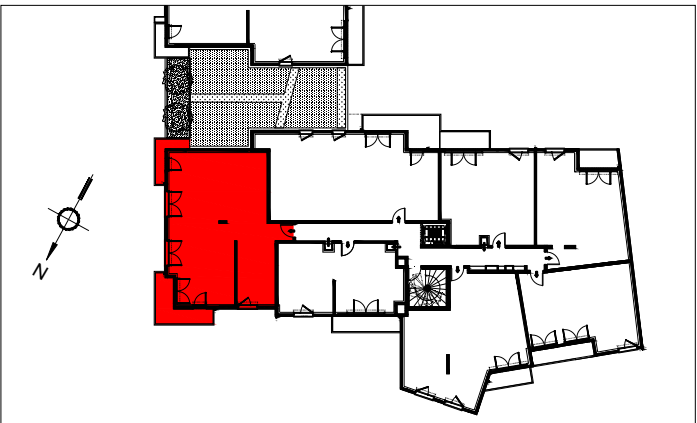

BÂTIMENT B - R+3
LOT B302 - 4 pièces

TABLEAU DES SURFACES

Entrée	8.17 m ²
Espace de vie	26.94 m ²
Chambre 1	12.08 m ²
Chambre 2	10.34 m ²
Chambre 3	11.86 m ²
Dégagement	4.17 m ²
WC	1.65 m ²
Salle d'eau	1.76 m ²
Salle de bains / WC	5.28 m ²
SURFACE HABITABLE	82.25 m²
Balcon	7.90 m ²
Balcon	3.55 m ²
SURFACE EXTERIEURE	11.45 m²

Date : 01/02/2021

Indice : 1