
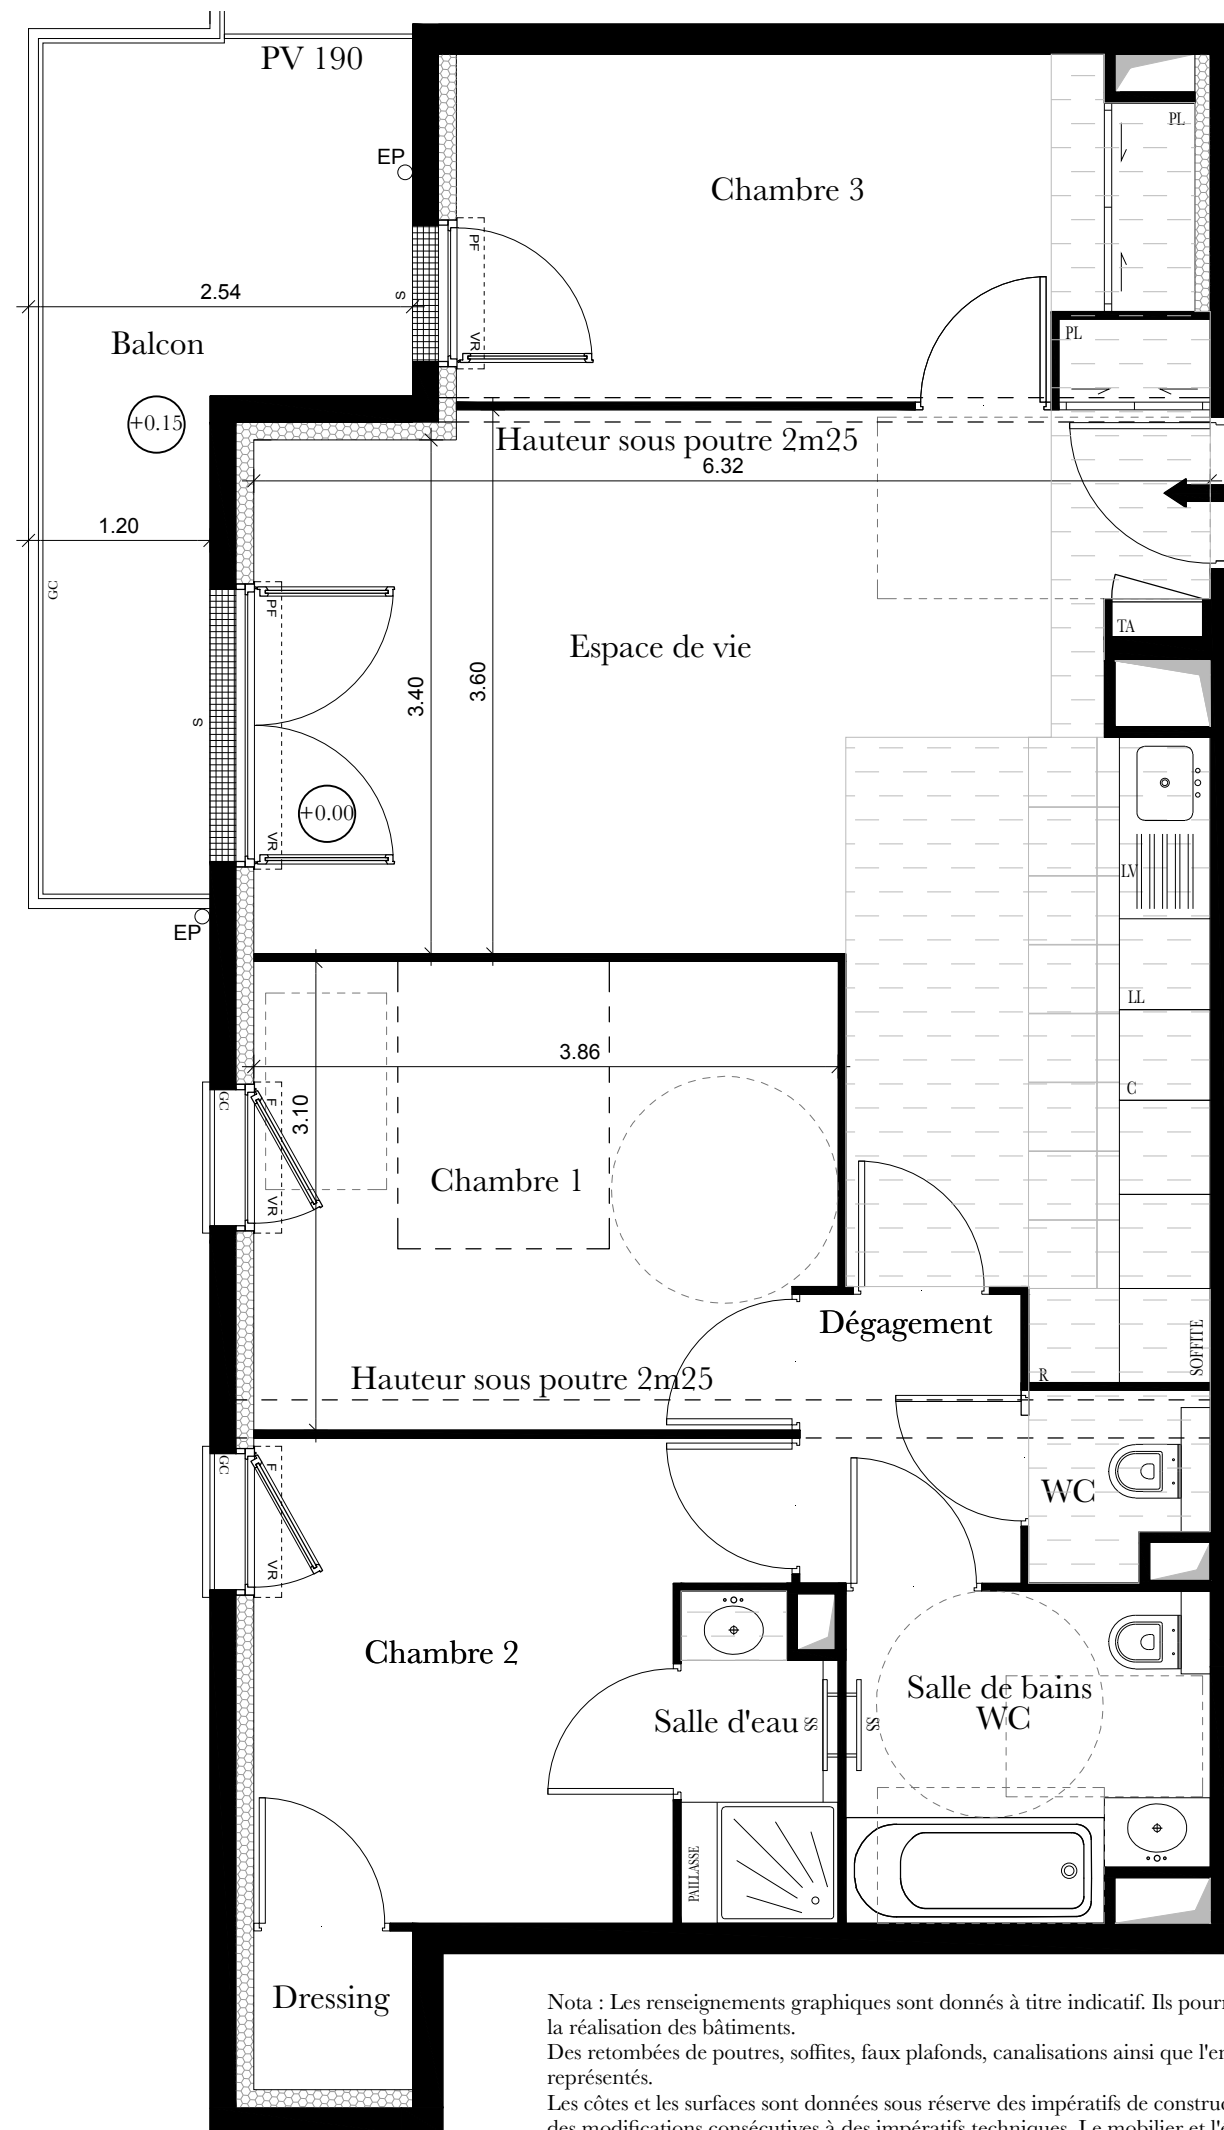


PROVISOIRE

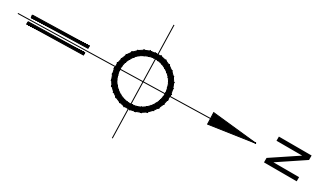


B303

LÉGENDE	
F	: Fenêtre
PF	: Porte fenêtre
VR	: Volet roulant
S	: Seuil
PV	: Pare-vue
C	: Cuisson
LV	: Lave-vaisselle
R	: Réfrigérateur
LL	: Lave-linge
SS	: Sèche-serviettes
PL	: Placard
TA	: Tableau abonné
VMC	: Ventilation contrôlée mécanique
GC	: Garde corps
T	: Trappe
EP	: Descente Eau Pluviale
	: Soffite
	: Contre cloison
	: Gaine technique
	: Caillebotis

Nota : Les renseignements graphiques sont donnés à titre indicatif. Ils pourront varier en fonction des besoins techniques lors de la réalisation des bâtiments.
Des retombées de poutres, soffites, faux plafonds, canalisations ainsi que l'emplacement des équipements ne sont pas forcément représentés.
Les côtes et les surfaces sont données sous réserve des impératifs de construction et de tolérance d'exécution. Ce plan peut subir des modifications consécutives à des impératifs techniques. Le mobilier et l'électroménager ne sont pas fournis.

SYMBIOSE

41-49, rue Cécile Duparc
14-16, Avenue Charles
BEZONS (95)

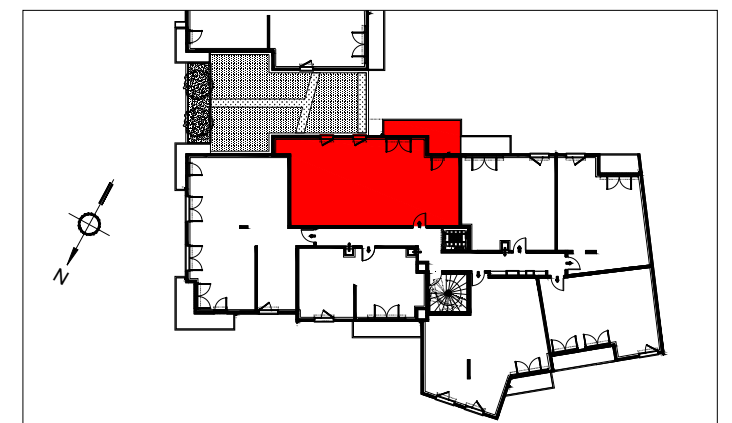

BÂTIMENT B - R+3
LOT B303 - 4 pièces

TABLEAU DES SURFACES

Espace de vie	28.50 m ²
Chambre 1	11.68 m ²
Chambre 2 / Dressing	10.76 m ²
Salle d'eau	2.13 m ²
Dégagement	2.80 m ²
Salle de bains / WC	5.04 m ²
WC	1.37 m ²
Chambre 3	10.47 m ²
SURFACE HABITABLE	72.75 m²
Balcon	9.38 m ²
SURFACE EXTERIEURE	9.38 m²

Date : 01/02/2021

Indice : 1

0 1 2 3
Échelle 1/50e