



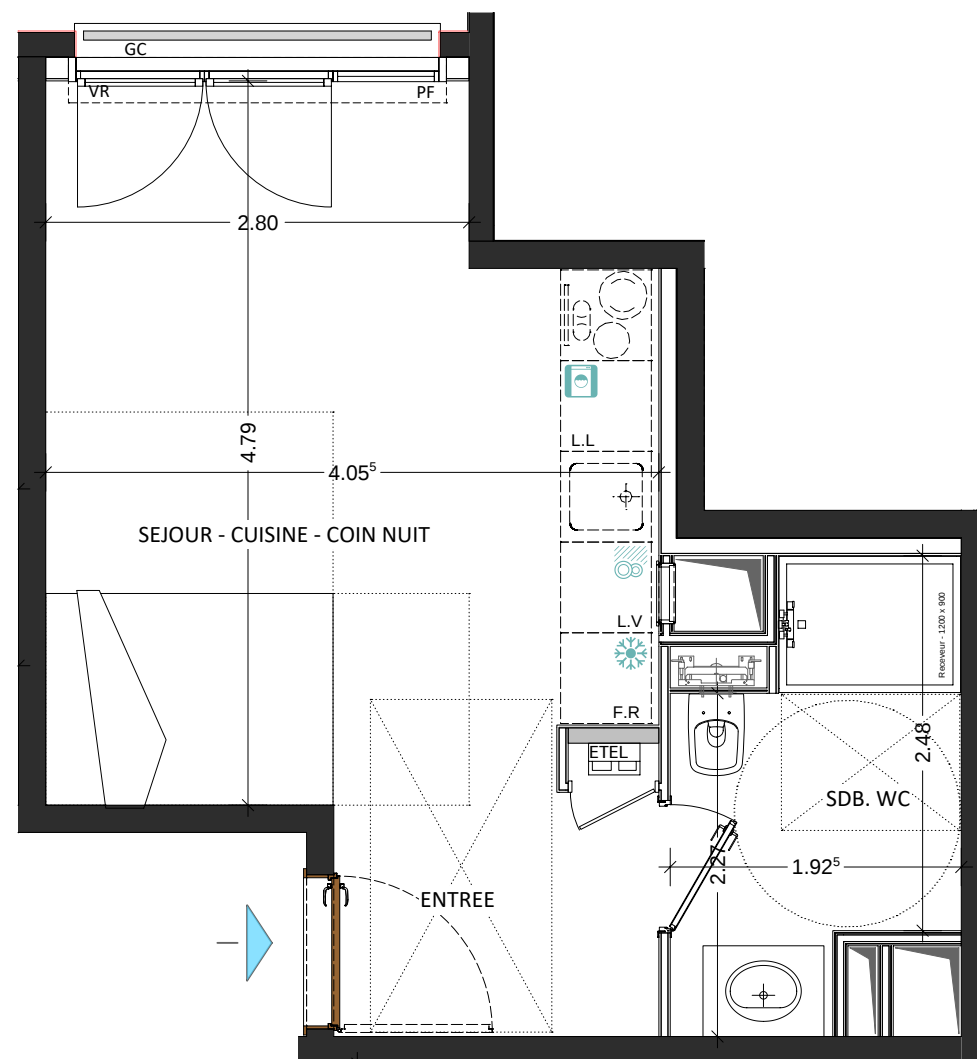

Echelle : 1 / 50°

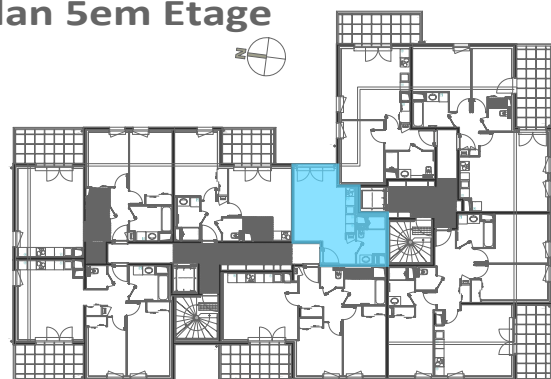

Plan 5em Etage



Façade Est



Nota Les renseignements graphiques sont donnés à titre indicatif. Ils pourront varier en fonction des besoins techniques lors de la réalisation des bâtiments. Des retombées de poutre, soffites, faux-plafonds, canalisations, ainsi que l'emplacement des équipements ne sont pas forcément représentés. Les cotes et les surfaces sont données sous réserve des impératifs de construction et de tolérance d'exécution. Ce plan peut subir des modifications suite à des impératifs techniques. Le mobilier et l'électroménager ne sont pas fournis.



Care Promotion Arc Alpin

12, Rue du Pré Paillard

74 940 ANNECY

care-promotion.fr



BATIMENT : **C** HALL : **1**
Appartement : **C.154** Niveau : **5** Type : **T1**

Pièces	Surface Habitable
ENTREE	3.35 m²
SEJOUR - CUISINE - COIN NUIT	17.51 m²
SDB. WC	4.88 m²
TOTAL	25.74 m²



AER ARCHITECTES

7, Boulevard de la Rocade

74 000 ANNECY

Date :

16 Février 2021