



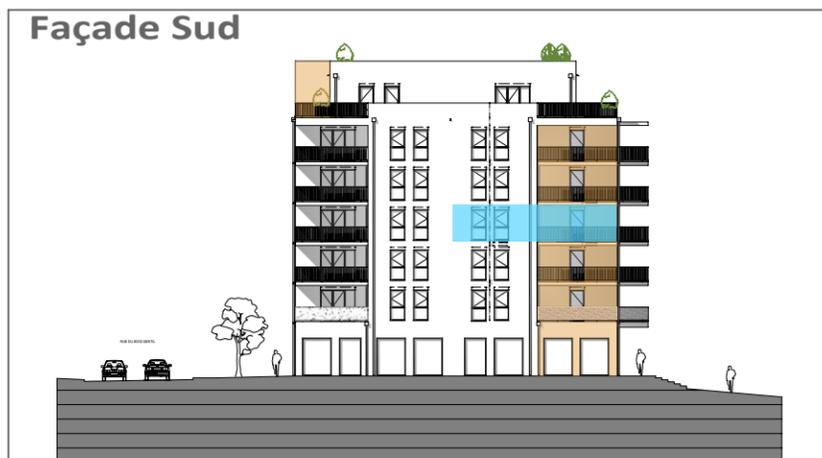

BATIMENT : **C** HALL : **2**  
 Appartement : **C.232** Niveau : **3** Type : **T3**

Pièces	Surface Habitable
ENTREE	4.26 m <sup>2</sup>
SEJOUR-CUISINE	27.69 m <sup>2</sup>
WC	2.18 m <sup>2</sup>
BAINS	5.25 m <sup>2</sup>
CHAMBRE 1	12.76 m <sup>2</sup>
CHAMBRE 2 + PL.	9.97 m <sup>2</sup>
<b>TOTAL</b>	<b>62,11 m<sup>2</sup></b>
BALCON	12.40 m <sup>2</sup>

- LEGENDE**
- F Fenetre
  - PF Porte-fenetre
  - JS Jour de souffrance
  - VR Volet roulant
  - PV Pare-vue
  - S Seuil
  - GC Garde-corps
  - PL Placard
  - R Réfrigérateur
  - C Cuisson
  - LV Lave-vaisselle
  - LL Lave-linge
  - EDEL Tableau électrique
  - Faux-Plafond-Soffite
  - Gaine technique

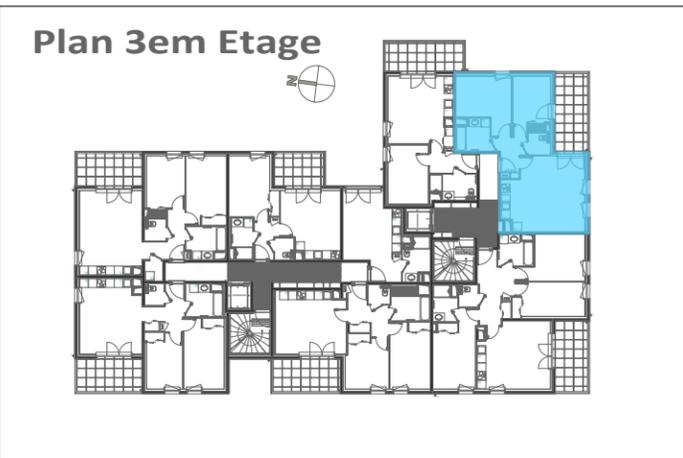

0 0.5 1m 2m  
**Echelle : 1 / 50°**

**Nota** Les renseignements graphiques sont donnés à titre indicatif. Ils pourront varier en fonction des besoins techniques lors de la réalisation des bâtiments. Des retombées de poutres, soffites, faux-plafonds, canalisations, ainsi que l'emplacement des équipements ne sont pas forcément représentés. Les cotes et les surfaces sont données sous réserve des impératifs de construction et de tolérance d'exécution. Ce plan peut subir des modifications suite à des impératifs techniques. Le mobilier et l'électroménager ne sont pas fournis.