


Plan 4em Etage

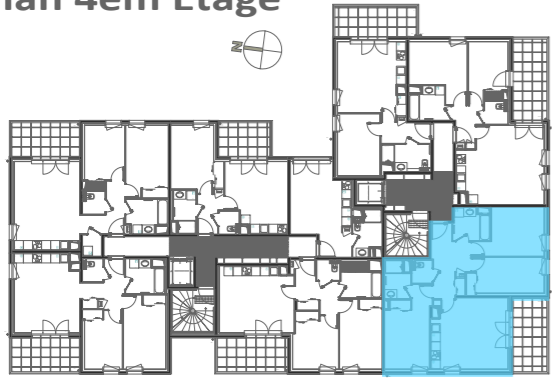


Façade Sud



0 0.5 1m 2m

Echelle : 1 / 50°

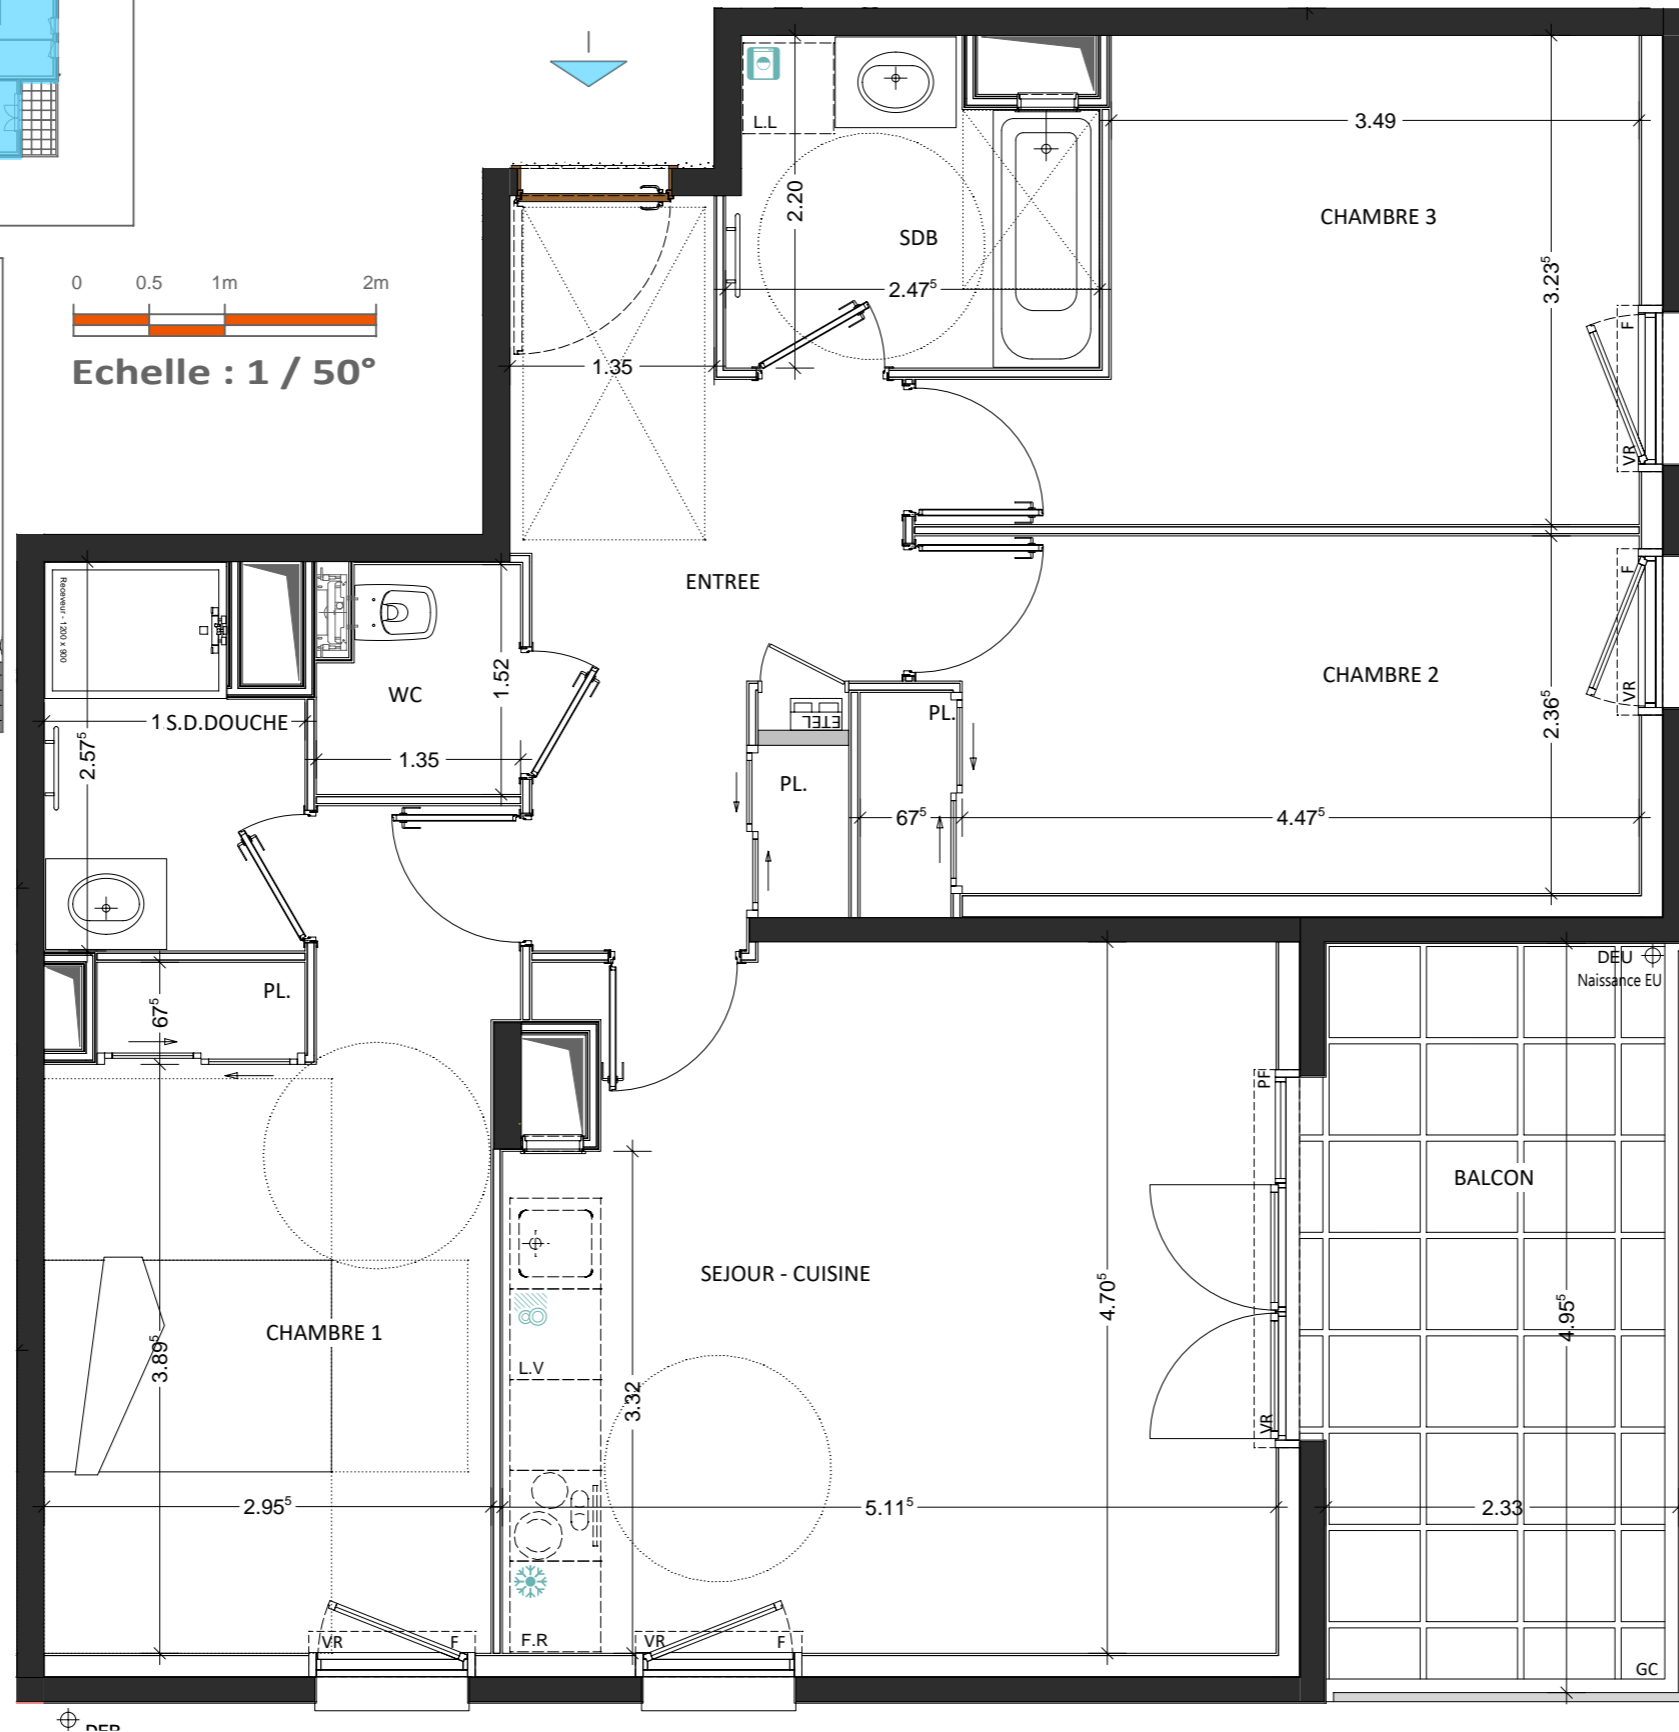

LEGENDE

- F Fenetre
- PF Porte-fenetre
- JS Jour de souffrance
- VR Volet roulant
- PV Pare-vue
- S Seuil
- GC Garde-corps
- PL Placard
- R Réfrigérateur
- C Cuisson
- LV Lave-vaisselle
- LL Lave-linge
- ETEL Tableau électrique
- Faux-Plafond-Soffite
- Gaine technique

Nota Les renseignements graphiques sont donnés à titre indicatif. Ils pourront varier en fonction des besoins techniques lors de la réalisation des bâtiments. Des retombées de poutre, soffites, faux-plafonds, canalisations, ainsi que l'emplacement des équipements ne sont pas forcément représentés. Les cotes et les surfaces sont données sous réserve des impératifs de construction et de tolérance d'exécution. Ce plan peut subir des modifications suite à des impératifs techniques. Le mobilier et l'électroménager ne sont pas fournis.



BATIMENT : **C** HALL : **2**
Appartement : **C.243** Niveau : **4** Type : **T4**

Pièces	Surface Habitable
ENTREE	9.92 m ²
SEJOUR - CUISINE	23.20 m ²
WC	1.89 m ²
CHAMBRE 1	14.59 m ²
S.D.DOUCHE	3.97 m ²
CHAMBRE 2	11.78 m ²
CHAMBRE 3	12.54 m ²
SDB	4.89 m ²
TOTAL	82,69 m²
BALCON	11.26 m ²