
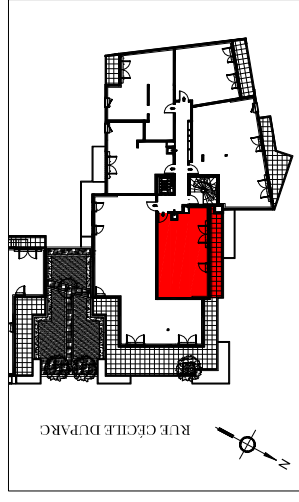


SYMBIOSE

41-49, rue Cécile Duparc
14-16, Avenue Charles
BEZONS (95)

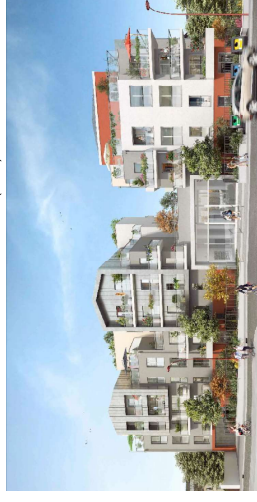

BÂTIMENT B - ATTIQUE LOT B401 - 2 pièces

TABLEAU DES SURFACES


Entrée	3.08 m ²
Espace de vie	22.30 m ²
Chambre	11.93 m ²
Salle de bains / WC	6.40 m ²
Terrasse	10.74 m ²

SURFACE HABITABLE	43.71 m²
Terrasse	10.74 m ²

SURFACE EXTERIEURE	10.74 m²
---------------------------	----------------------------

Date : 26/08/2021

Indice : F

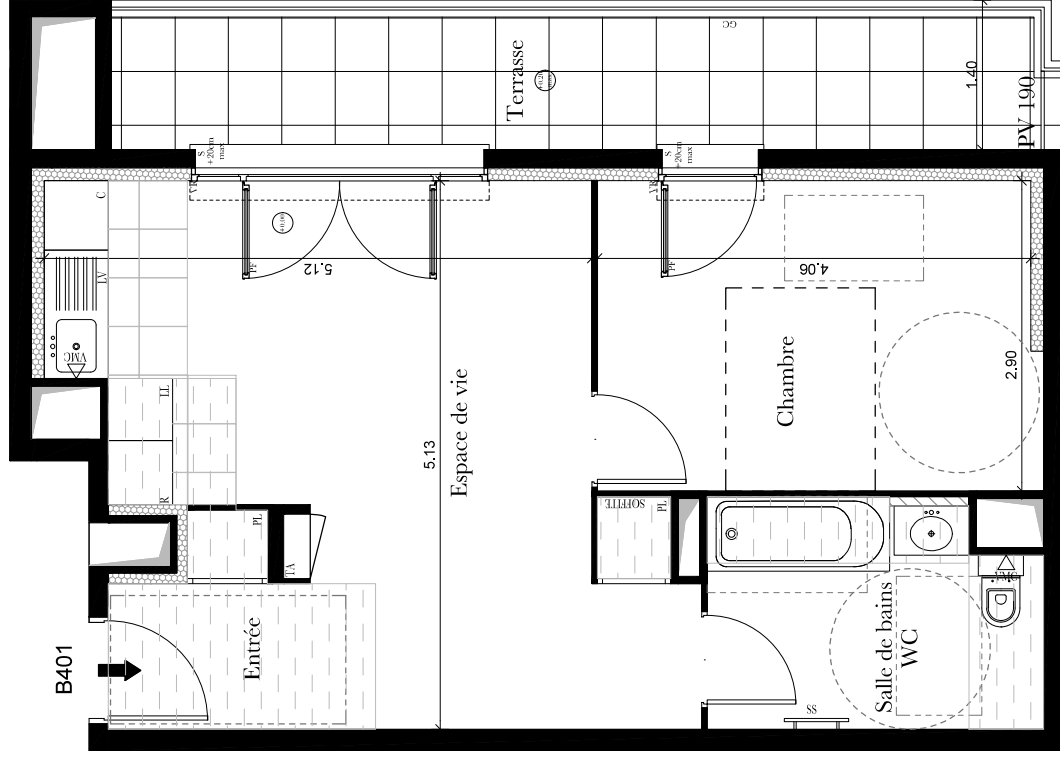

LÉGENDE

- F : Fenêtre
- PF : Porte fenêtre
- VR : Volet roulant
- S : Seuil
- PV : Pare-vent
- C : Cuisson
- LV : Lave-vaisselle
- R : Réfrigérateur
- LL : Lave-linge
- SS : Sèche-serviettes
- PL : Placard
- TA : Tableau aborné
- VMC : Ventilation contrôlée mécanique
- GC : Garde corps
- EP : Descente Eau Pluviale

- [Symbol] : Solite
- [Symbol] : Contre cloison
- [Symbol] : Gaine technique
- [Symbol] : Dalle bois



Échelle 1/50e

Noia : Les renseignements graphiques sont donnés à titre indicatif. Ils pourront varier en fonction des besoins techniques lors de la réalisation des bâtiments. Des retombées de poutres, soffites, faux plafonds, canalisations ainsi que l'emplacement des équipements ne sont pas forcément représentés. Les côtes et les surfaces sont données sous réserve des impératifs de construction et de tolérance d'exécution. Ce plan peut subir des modifications consécutives à des impératifs techniques. Le mobilier et l'électroménager ne sont pas fournis.