
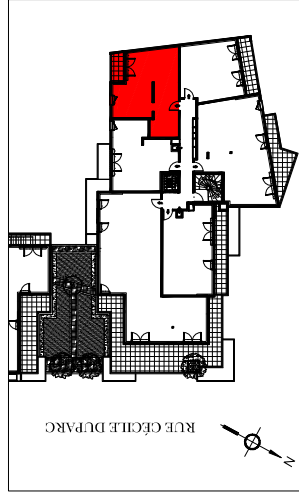


# SYMBIOSE

41-49, rue Cécile Duparc  
14-16, Avenue Charles  
BEZONS (95)

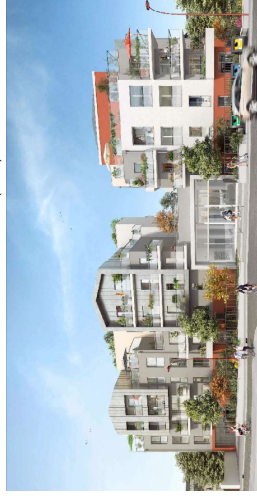


## BÂTIMENT B - ATTIQUE LOT B404 - 2 pièces

### TABLEAU DES SURFACES

Entrée	4.62 m <sup>2</sup>
Espace de vic	21.37 m <sup>2</sup>
Chambre	12.46 m <sup>2</sup>
Dressing	1.28 m <sup>2</sup>
Salle de bains	4.23 m <sup>2</sup>
WC	1.79 m <sup>2</sup>
<b>SURFACE HABITABLE</b>	<b>45.75 m<sup>2</sup></b>
Loggia	3.67 m <sup>2</sup>
<b>SURFACE EXTERIEURE</b>	<b>3.67 m<sup>2</sup></b>

Date : 26/08/2021      Indice : F

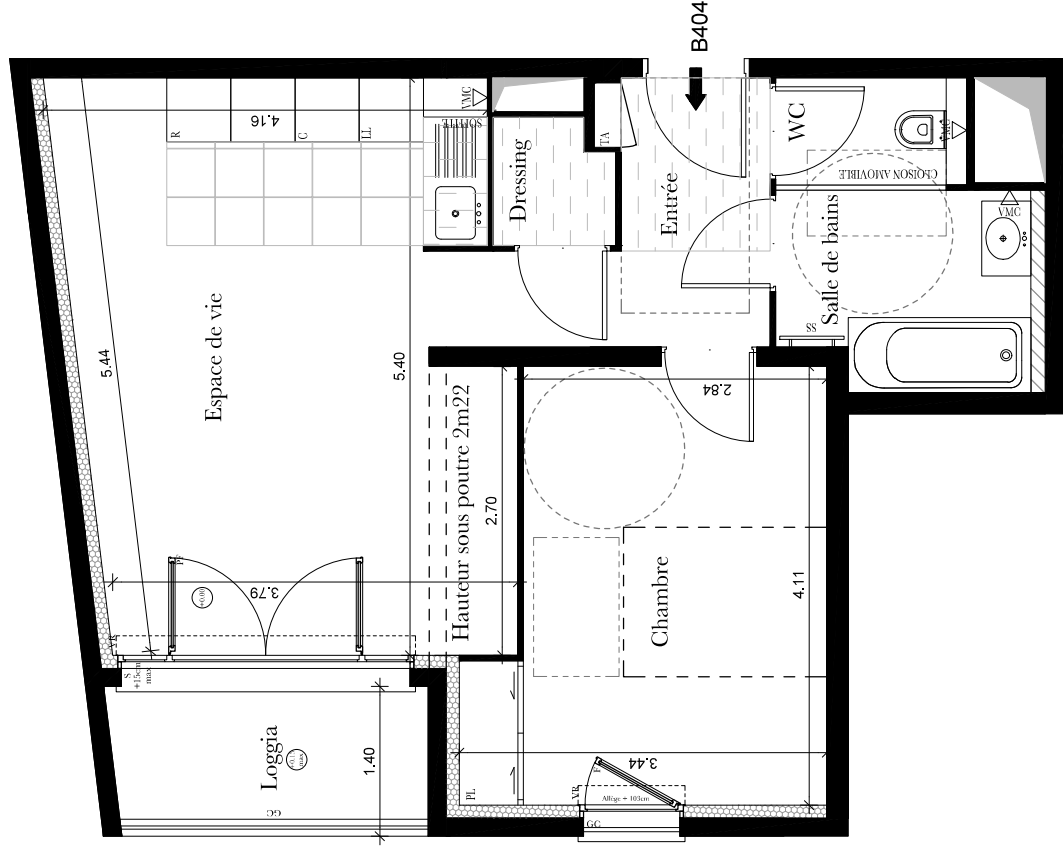

### LÉGENDE

- F : Fenêtre
- PF : Porte fenêtre
- VR : Volet roulant
- S : Seuil
- PV : Pare-vent
- C : Cuisine
- LV : Lave-vaisselle
- R : Réfrigérateur
- LL : Lave-linge
- SS : Sèche-serviettes
- PL : Placard
- TA : Tableau aborné
- VMC : Ventilation mécanique
- GC : Garde corps
- T : Trappe
- EP : Descente Eau Pluviale
- [Symbol] : Solite
- [Symbol] : Contre cloison
- [Symbol] : Gaine technique
- [Symbol] : Caillebotis

0 1 2 3



Échelle 1/50e

Noia : Les renseignements graphiques sont donnés à titre indicatif. Ils pourront varier en fonction des besoins techniques lors de la réalisation des bâtiments. Des retombées de poutres, soffites, faux plafonds, canalisations ainsi que l'emplacement des équipements ne sont pas forcément représentés. Les côtes et les surfaces sont données sous réserve des impératifs de construction et de tolérance d'exécution. Ce plan peut subir des modifications consécutives à des impératifs techniques. Le mobilier et l'électroménager ne sont pas fournis.