
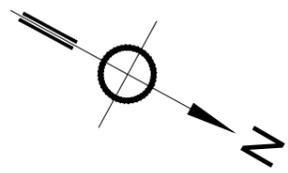
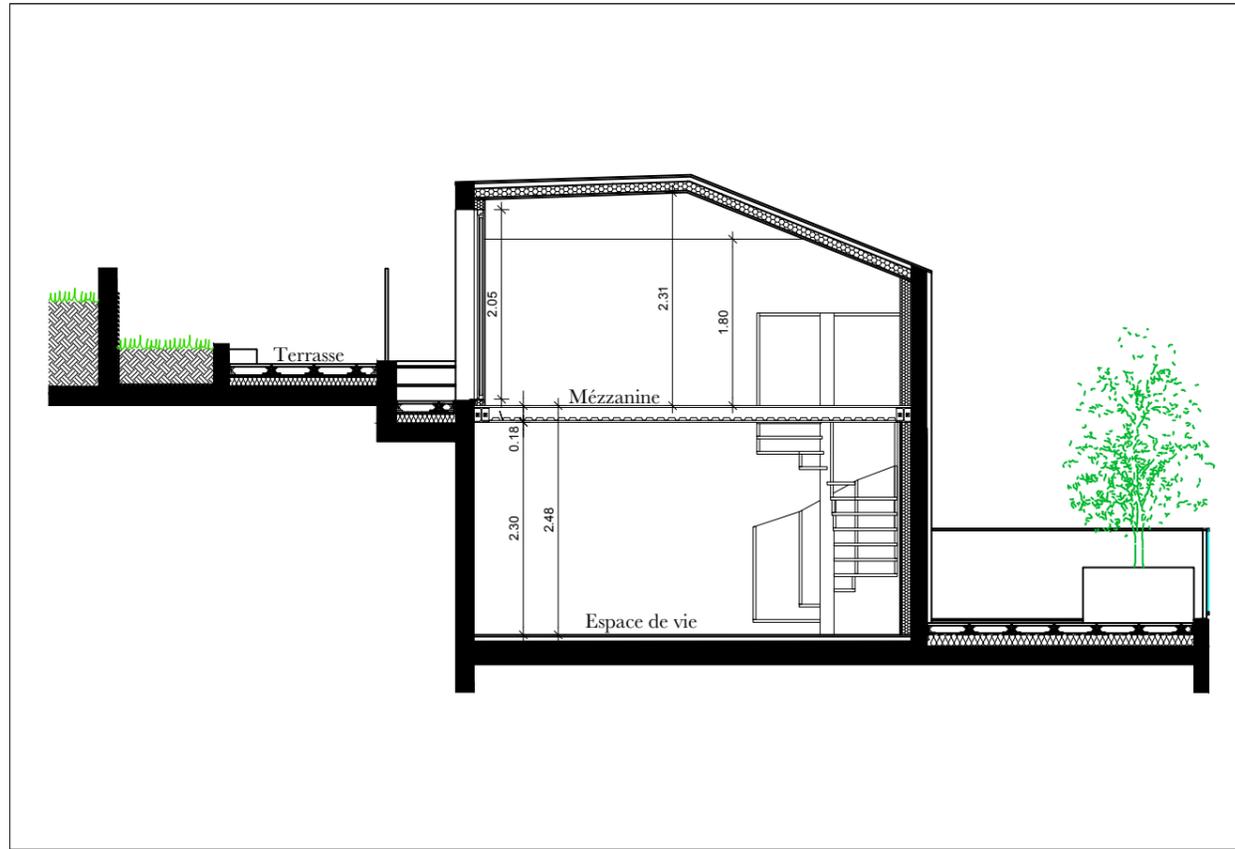


NOTAIRE

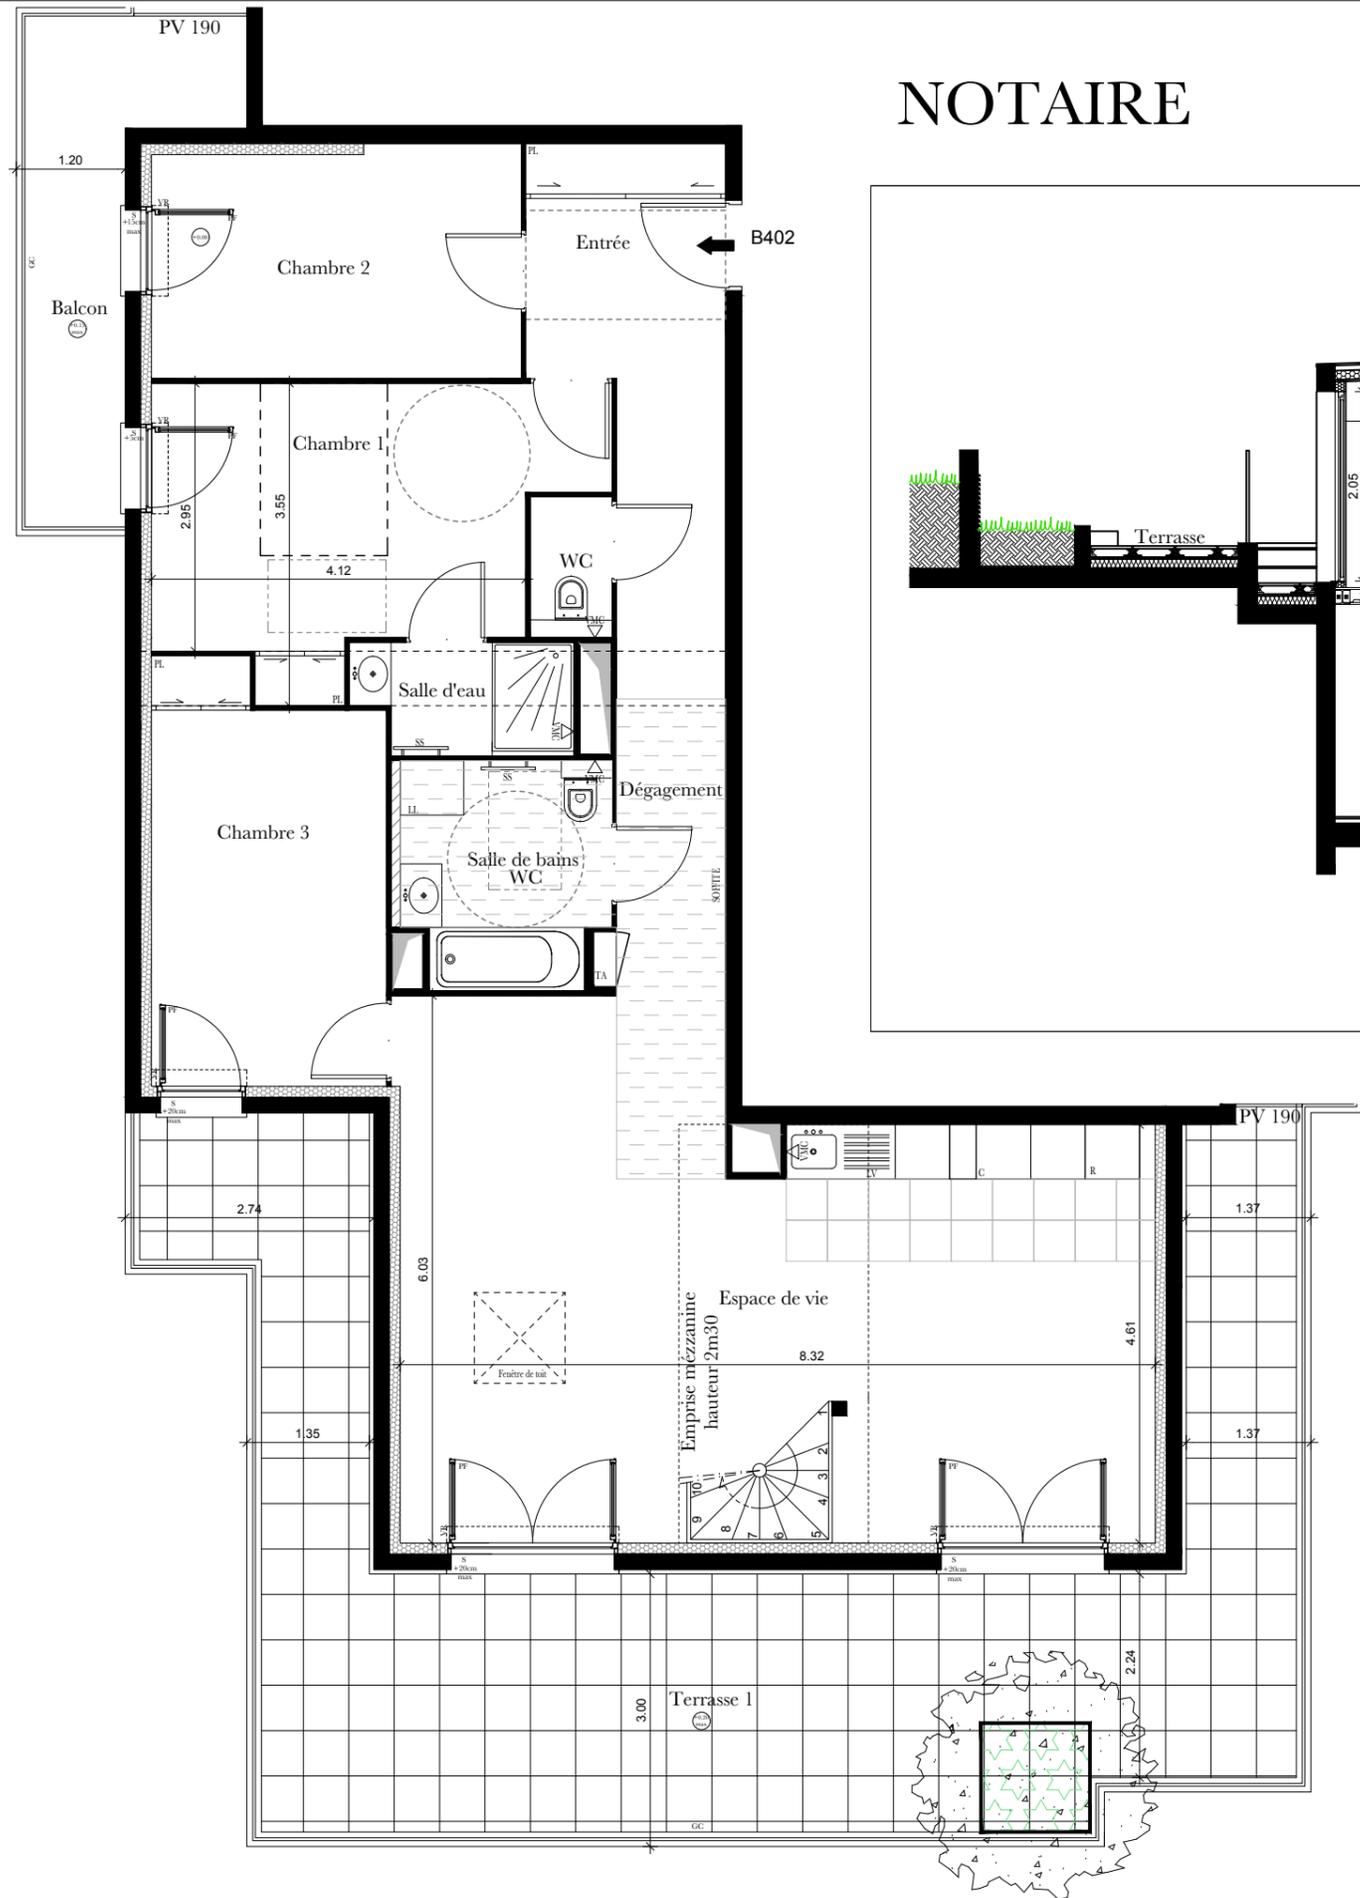


LÉGENDE

- F : Fenêtre
- PF : Porte fenêtre
- VR : Volet roulant
- S : Seuil
- PV : Pare-vue
- C : Cuisson
- LV : Lave-vaisselle
- R : Réfrigérateur
- LL : Lave-linge
- SS : Sèche-serviettes
- PL : Placard
- TA : Tableau abonné
- VMC : Ventilation contrôlée mécanique
- GC : Garde corps
- EP : Descente Eau Pluviale
- [Symbol] : Soffite
- [Symbol] : Contre cloison
- [Symbol] : Gaine technique
- [Symbol] : Caillebotis

SYMBIOSE

41-49, rue Cécile Duparc
14-16, Avenue Charles
BEZONS (95)

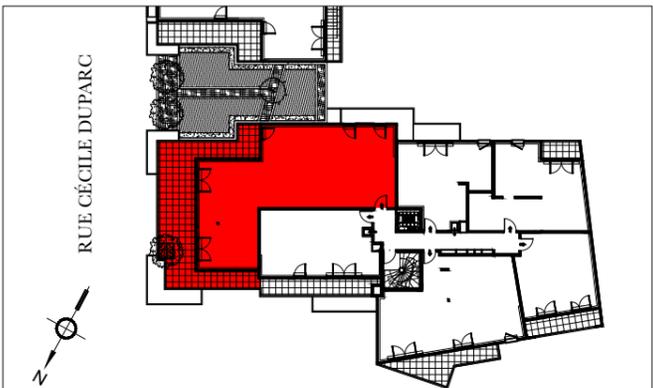

BÂTIMENT B - ATTIQUE
LOT B402 - 4 pièces

TABLEAU DES SURFACES

Entrée	5.69 m ²
Espace de vie	41.47 m ²
Chambre 1	13.61 m ²
Salle d'eau	2.85 m ²
Chambre 2	10.26 m ²
Chambre 3	11.38 m ²
Dégagement	8.15 m ²
WC	1.40 m ²
Salle de bains	5.49 m ²
Mézanine	6.49 m ²
SURFACE HABITABLE	106.79 m²
Balcon	7.87 m ²
Terrasse 1	45.38 m ²
Terrasse 2	27.21 m ²
Terrasse végétalisée	12.42 m ²
SURFACE EXTERIEURE	92.88 m²

Date : 08/10/2021 Indice : F

Nota : Les renseignements graphiques sont donnés à titre indicatif. Ils pourront varier en fonction des besoins techniques lors de la réalisation des bâtiments. Des retombées de poutres, soffites, faux plafonds, canalisations ainsi que l'emplacement des équipements ne sont pas forcément représentés.

Les côtes et les surfaces sont données sous réserve des impératifs de construction et de tolérance d'exécution. Ce plan peut subir des modifications consécutives à des impératifs techniques. Le cadastre et l'électrométrie ne sont pas fournis.