




RESPIRE

AMANCY (74)

APPARTEMENT

A103

BÂTIMENT A - R+1

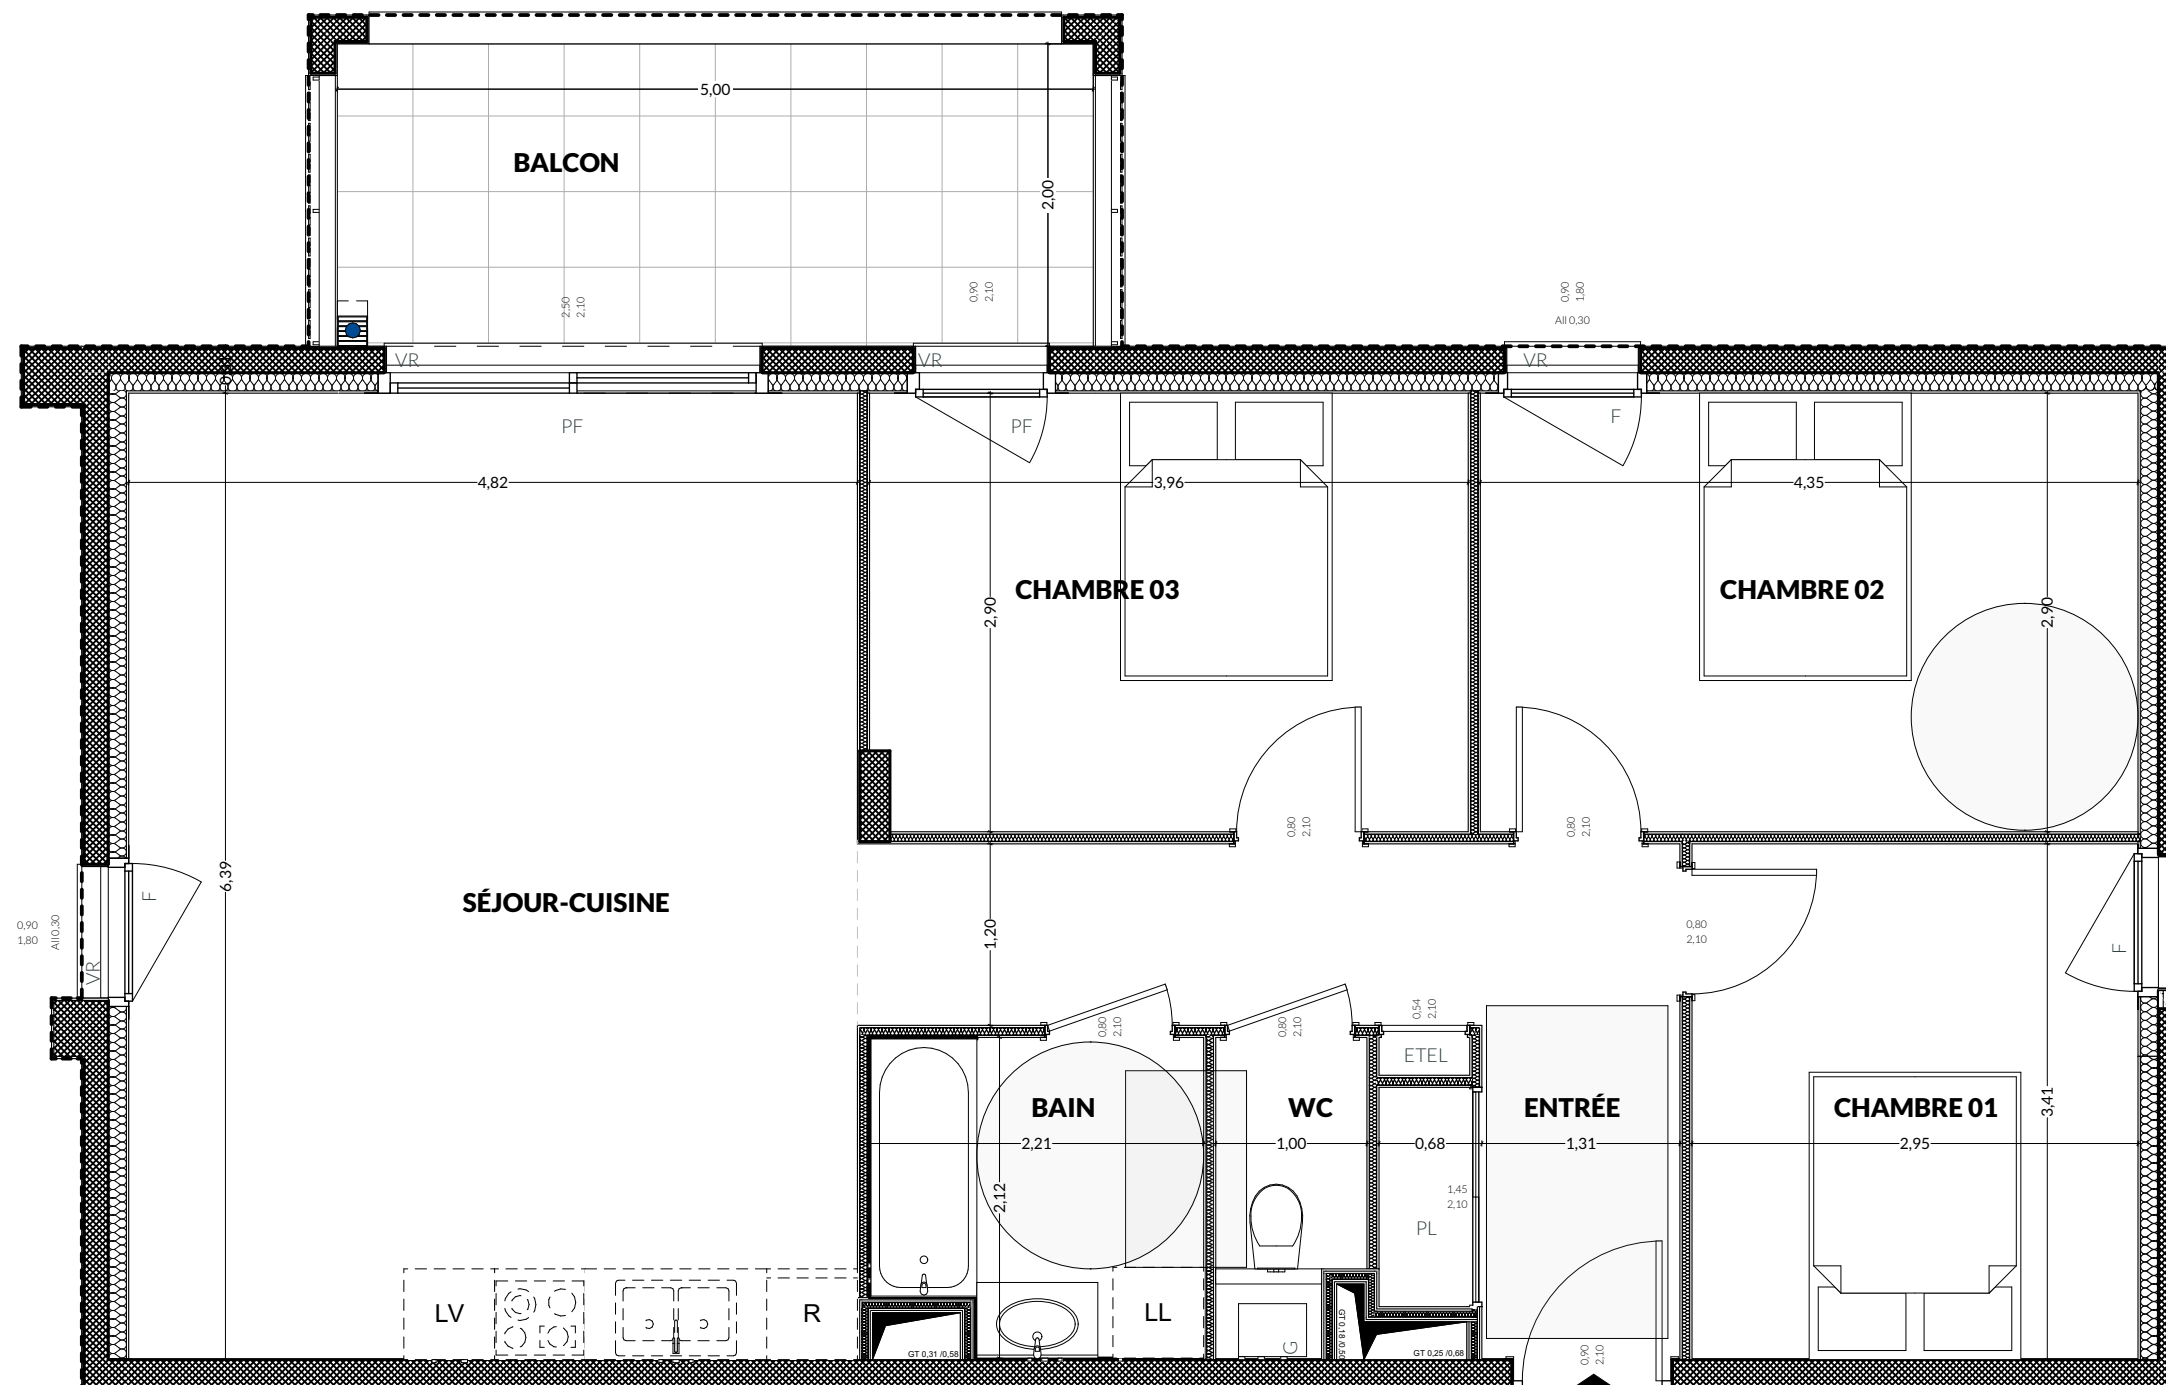


Type	Surface Habitable	Balcon
T4	81.4 m²	10.0 m²

BAIN	4,4 m ²
CHAMBRE 01	10,1 m ²
CHAMBRE 02	12,6 m ²
CHAMBRE 03	11,4 m ²
ENTRÉE	10,6 m ²
SÉJOUR - CUISINE	30,8 m ²
WC	1,5 m ²
	81,4 m²

PROVISOIRE

R+1

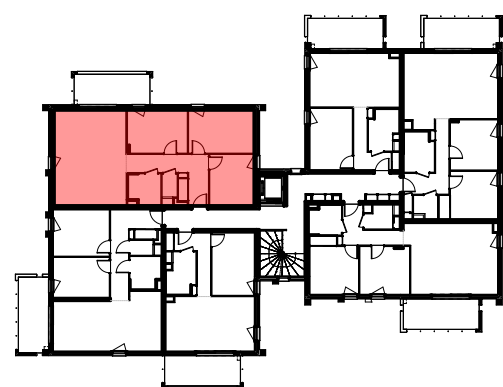


QUEST



LEGENDE

- F Fenetre
- PF Porte-fenetre
- VR Volet roulant
- FPS Faux-plafond soffite
- GC Garde-corps
- PL Placard
- R Réfrigérateur
- G Chaudière gaz
- LV Lave-vaisselle
- LL Lave-linge
- EDEL Tableau électrique
- GT Gaine technique

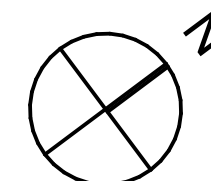

Nota Les renseignements graphiques sont donnés à titre indicatif. Ils pourront varier en fonction des besoins techniques lors de la réalisation des bâtiments. Des retombées de poutre, soffites, faux-plafonds, canalisations, ainsi que l'emplacement des équipements ne sont pas forcément représentés. Les cotes et les surfaces sont données sous réserve des impératifs de construction et de tolérance d'exécution. Ce plan peut subir des modifications suite à des impératifs techniques. Le mobilier et l'électroménager ne sont pas fournis.

SUPER ARCHITECTURES

11 place Saint Jean
74800 LA ROCHE-SUR-FORON
www.super-architectures.com



27/01/2022