

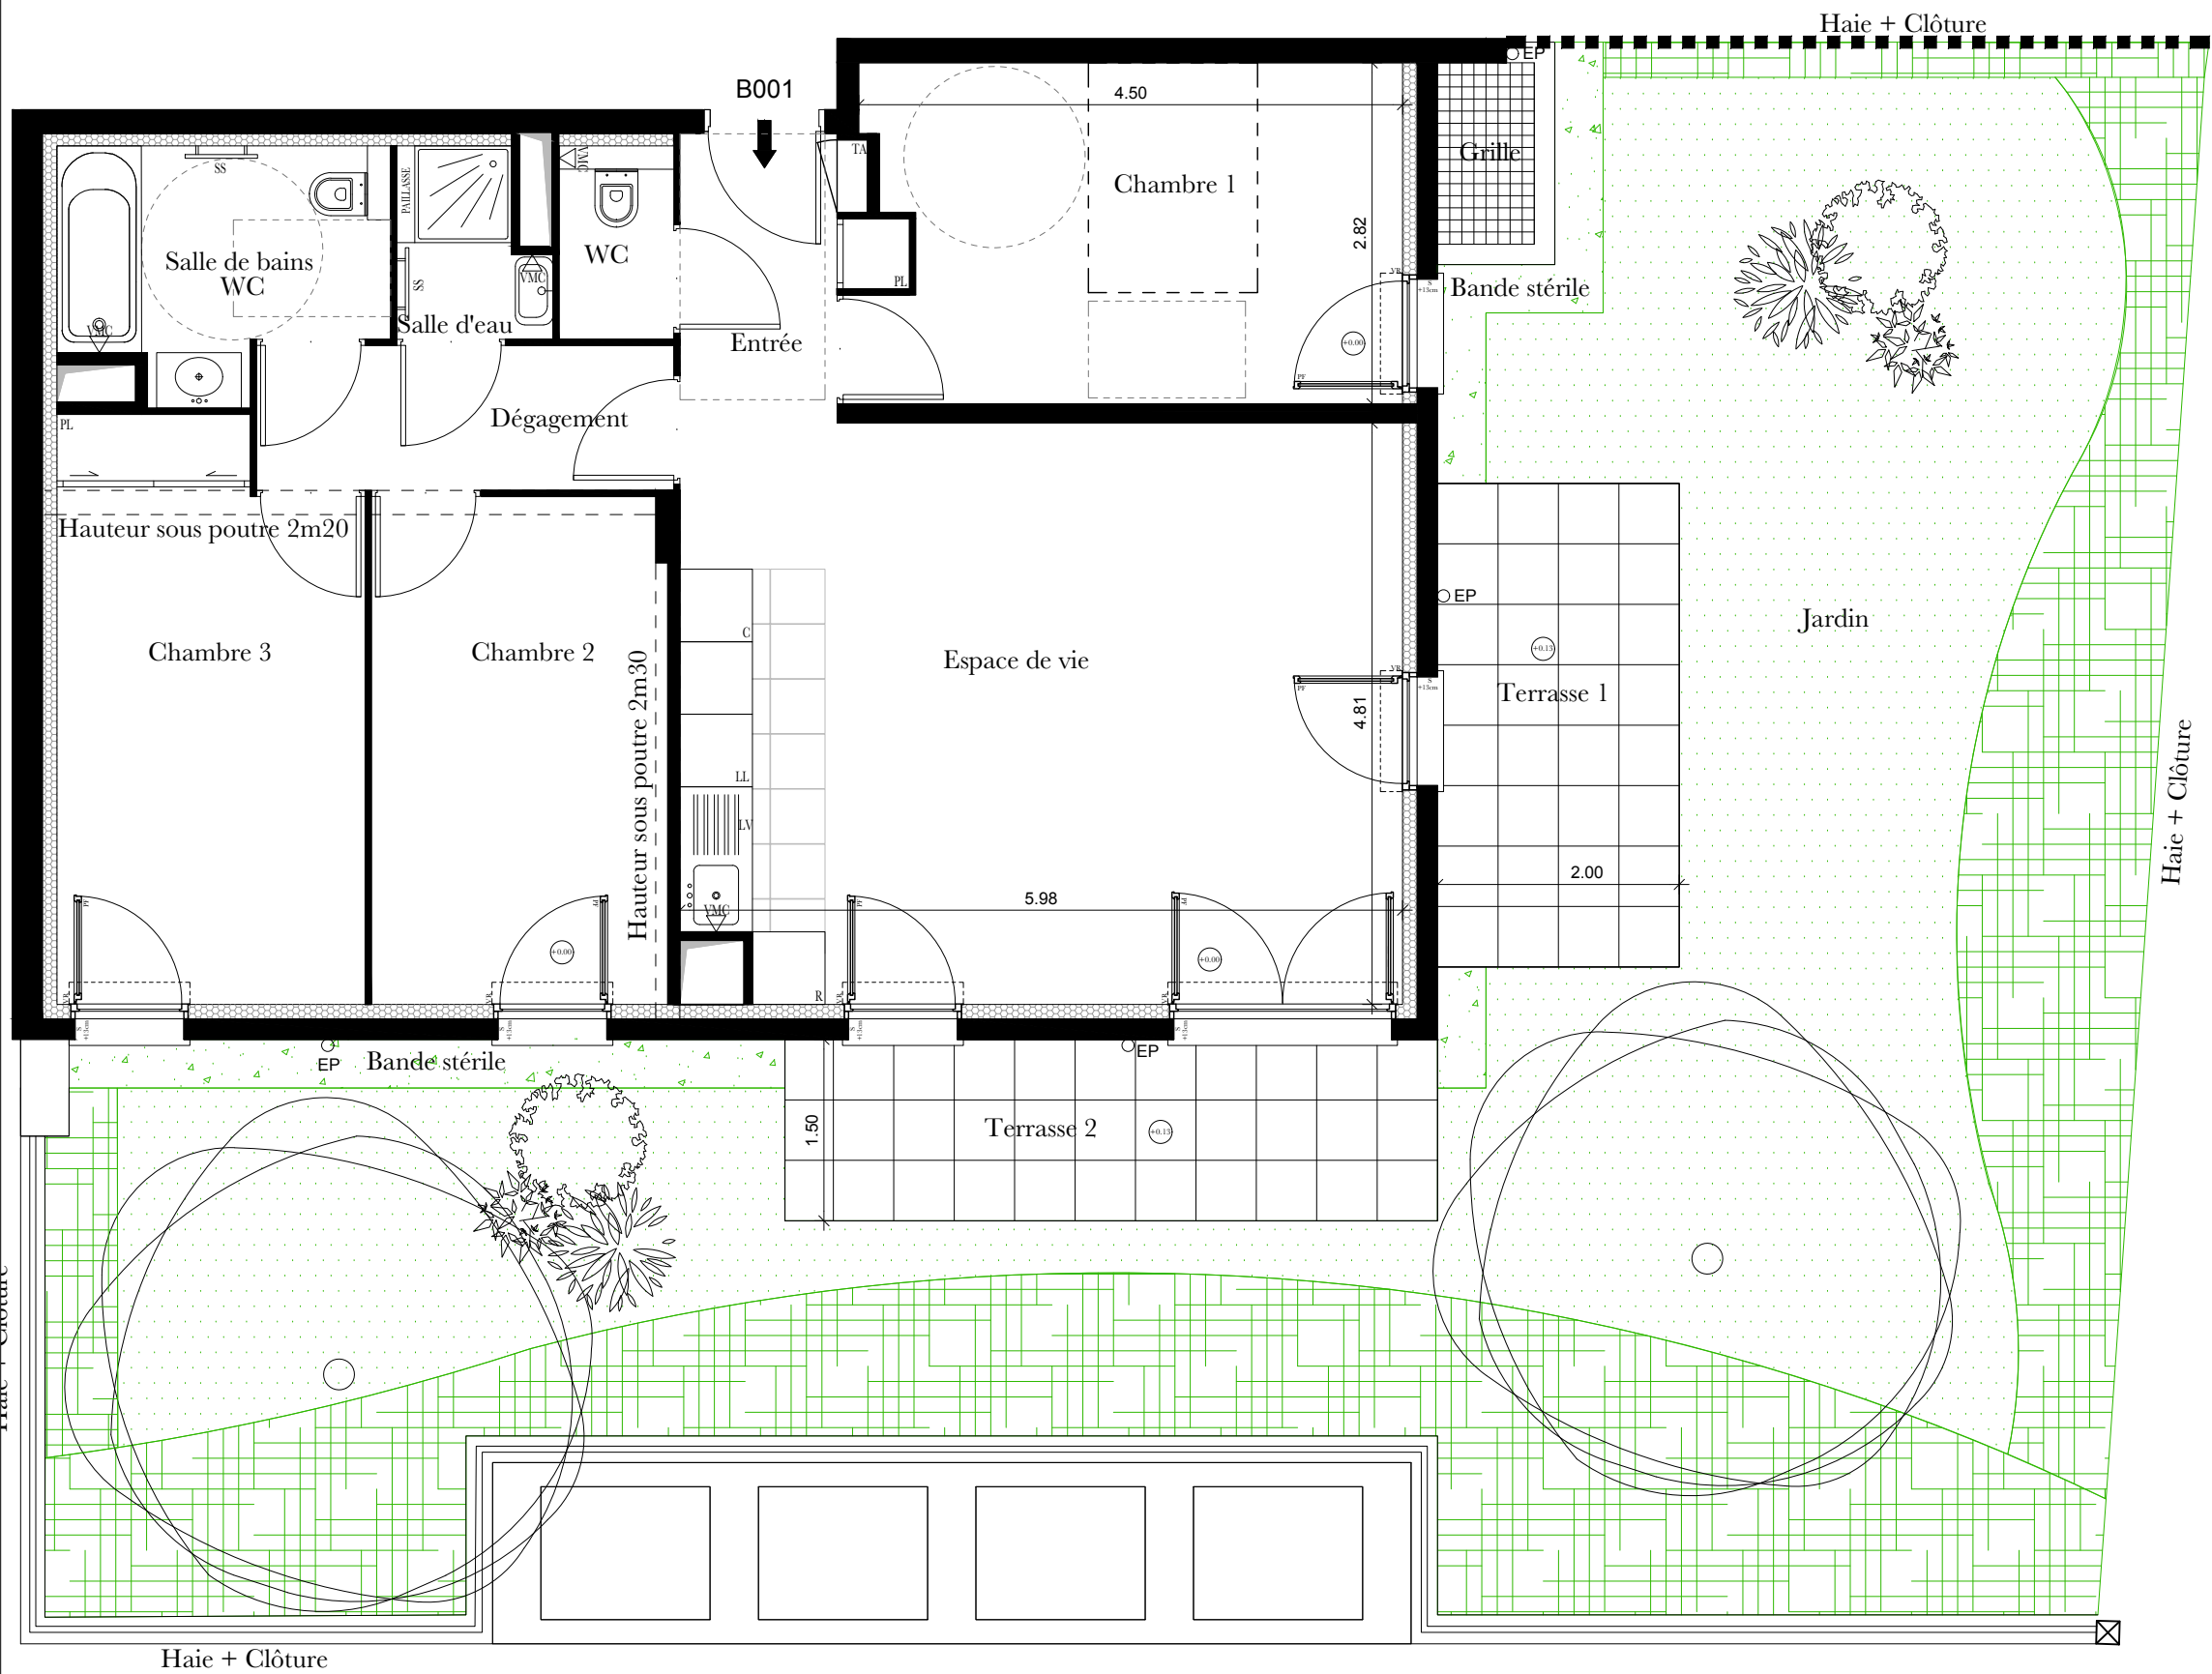


NOTAIRE

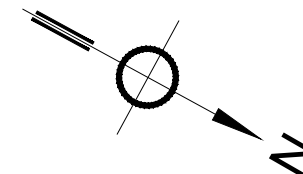

41-49, rue Cécile Duparc
14-16, Avenue Charles
BEZONS (95)

/Volumes/Data/Projets en cours/Projet Bezons/BEZONS CARE/Plans de vente/PERS-FINALE-LOW-DEF.jpg

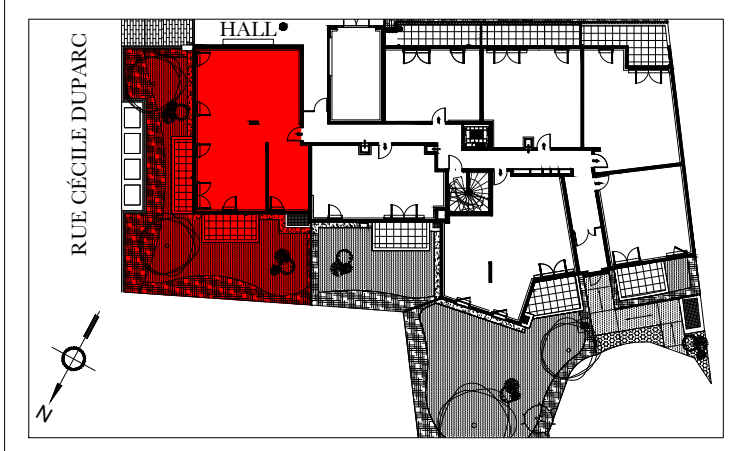

BÂTIMENT B - RDJ
LOT B001 - 4 pièces

TABLEAU DES SURFACES

Entrée	3.46 m ²
Espace de vie	28.40 m ²
Dégagement	4.14 m ²
Chambre 1	12.37 m ²
Chambre 2	10.26 m ²
Chambre 3	11.81 m ²
Salle de bains	4.98 m ²
Salle d'eau	1.76 m ²
WC	1.52 m ²
SURFACE HABITABLE	78.70 m²
Terrasse 1	8.00 m ²
Terrasse 2	8.10 m ²
Jardin	101.89 m ²
SURFACE EXTERIEURE	117.99 m²

Date : 12/07/2021 Indice : E

Nota : Les renseignements graphiques sont donnés à titre indicatif. Ils pourront varier en fonction des besoins techniques lors de la réalisation des bâtiments. Des retombées de poutres, soffites, faux plafonds, canalisations ainsi que l'emplacement des équipements ne sont pas forcément représentés. Les côtes et les surfaces sont donnés sous réserve des impératifs de construction et de tolérance d'exécution. Ce plan peut subir des modifications consécutives à des impératifs techniques. Le mobilier et l'électroménager ne sont pas fournis.