



RESPIRE

AMANCY (74)

APPARTEMENT

B004
BÂTIMENT B - RDC

Type	Surface Habitable	Terrasse & jardin
T3	64.2 m²	19.0 m² + 24.5 m²

BAIN	4,9 m ²
CHAMBRE 01	11,6 m ²
CHAMBRE 02	10,0 m ²
ENTRÉE	6,4 m ²
SÉJOUR - CUISINE	28,6 m ²
WC	2,7 m ²
64,2 m²	


PROVISOIRE

Nota Les renseignements graphiques sont donnés à titre indicatif. Ils pourront varier en fonction des besoins techniques lors de la réalisation des bâtiments.
Des retombées de poutre, soffites, faux-plafonds, canalisations, ainsi que l'emplacement des équipements ne sont pas forcément représentés.
Les cotes et les surfaces sont données sous réserve des impératifs de construction et de tolérance d'exécution. Ce plan peut subir des modifications suite à des impératifs techniques.
Le mobilier et l'électroménager ne sont pas fournis.

SUPER ARCHITECTURES
11 place Saint Jean
74800 LA ROCHE-SUR-FORON
www.super-architectures.com



27/01/2022

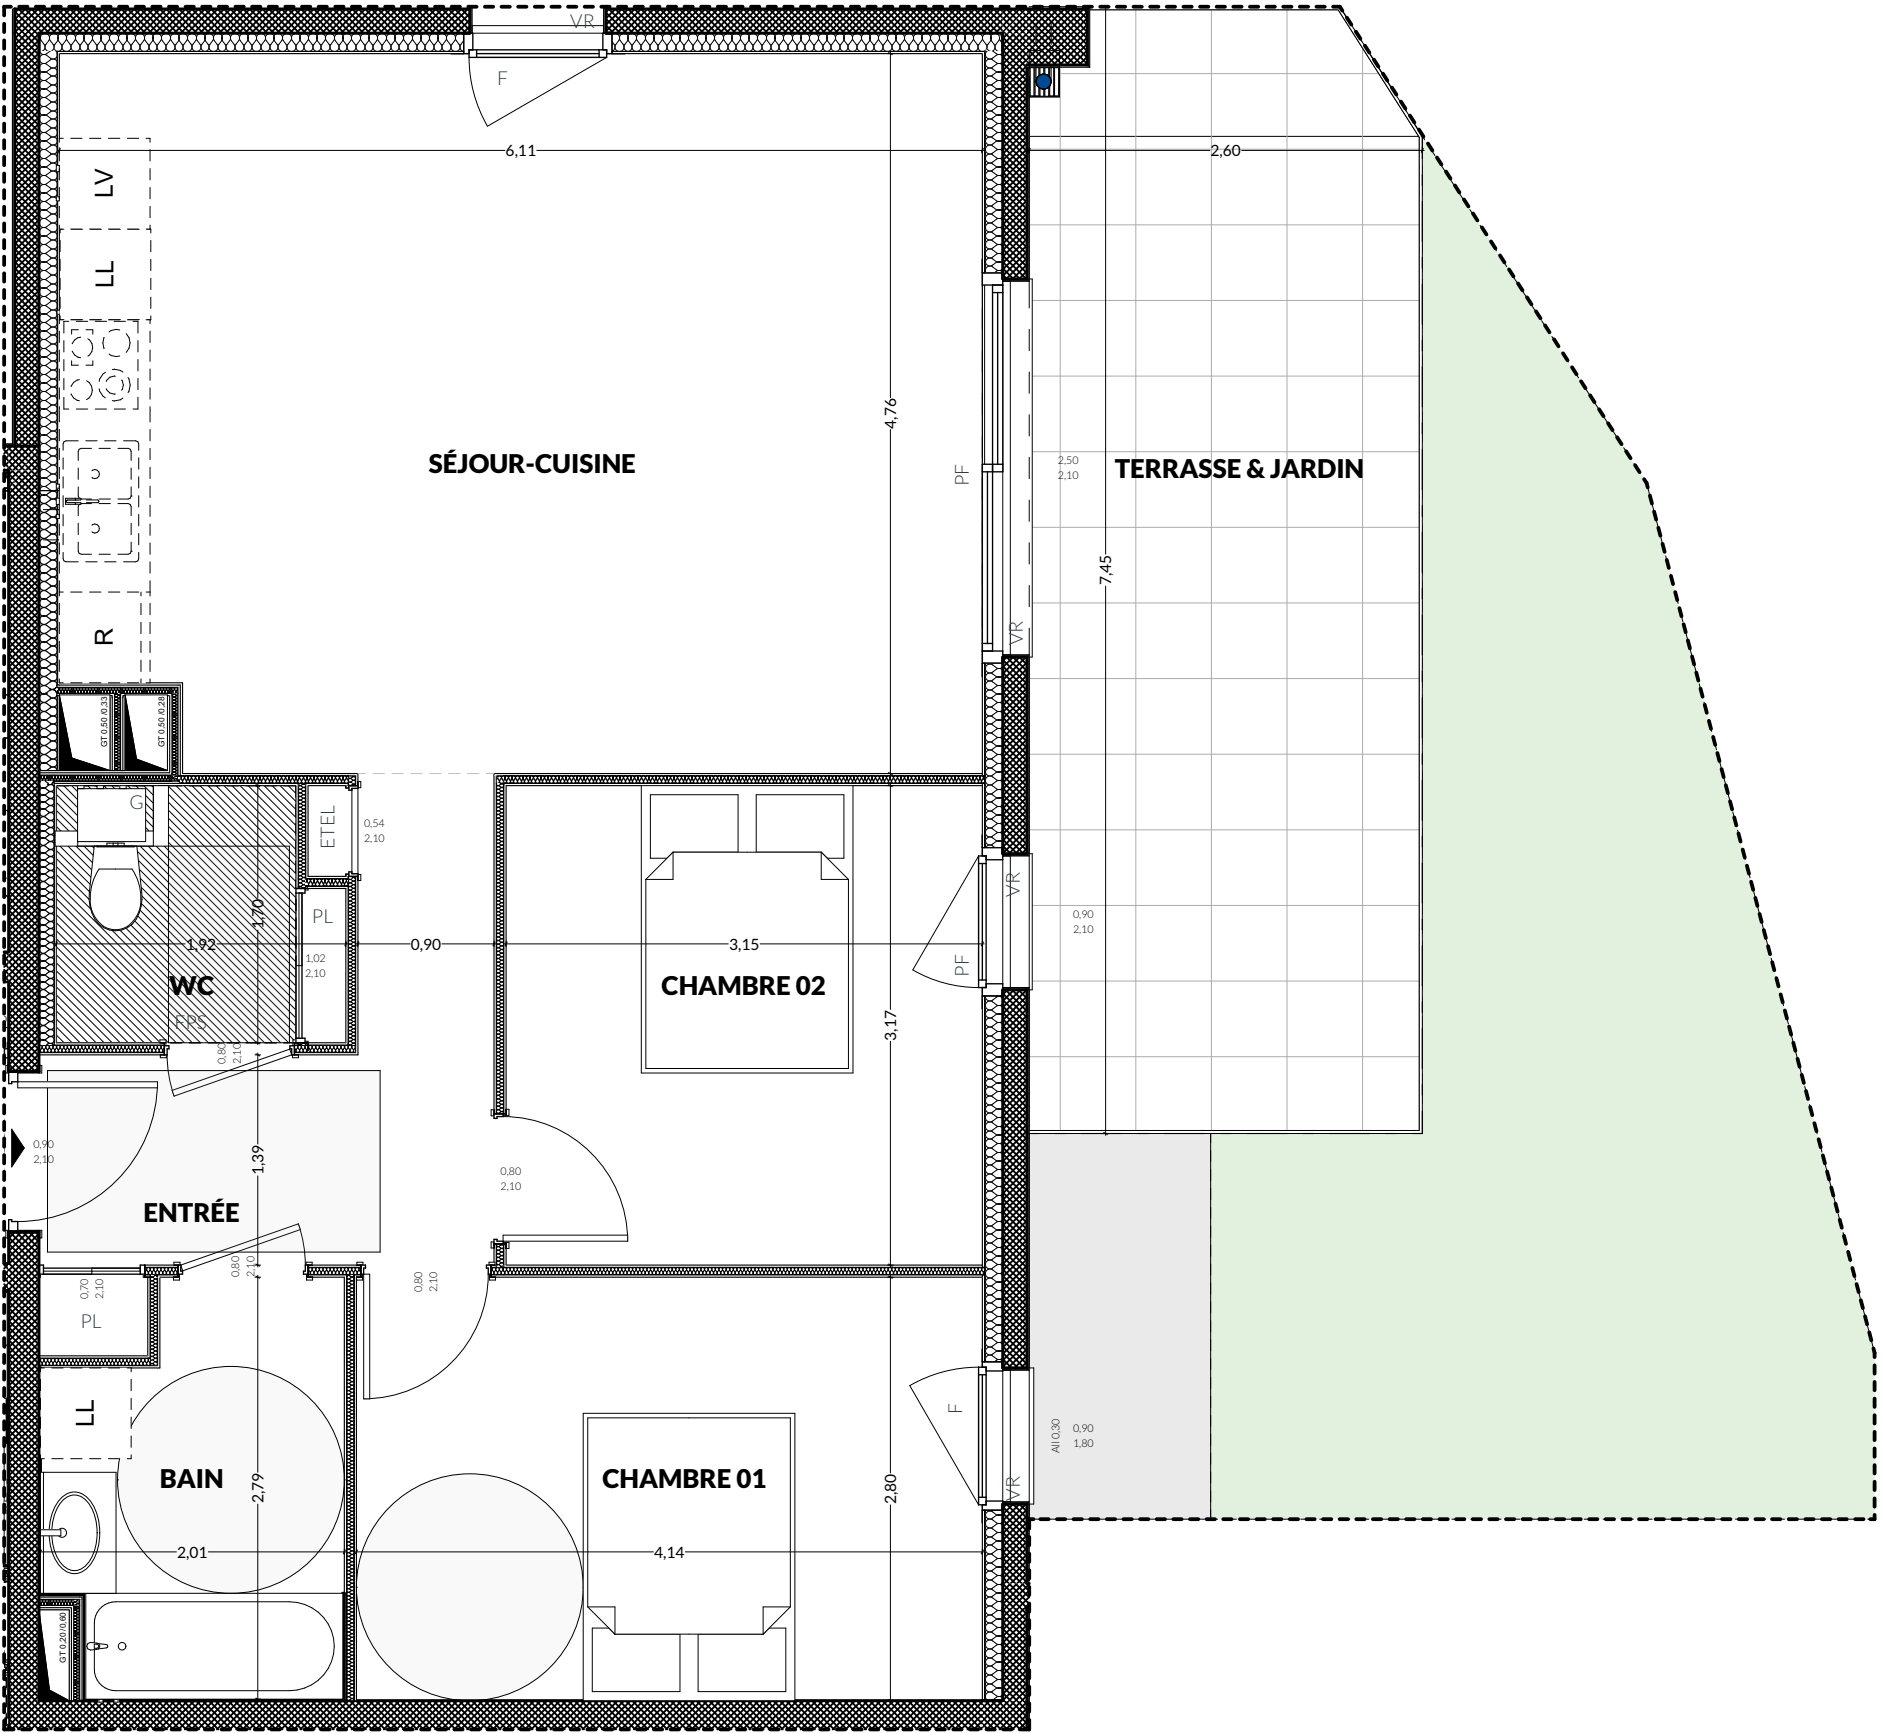

RDC

EST

LEGENDE

- F Fenêtre
- PF Porte-fenêtre
- VR Volet roulant
- FPS Faux-plafond soffit
- GC Garde-corps
- PL Placard
- R Réfrigérateur
- G Chaudière gaz
- LV Lave-vaisselle
- LL Lave-linge
- EDEL Tableau électrique
- GT Gaine technique

