




RESPIRE

AMANCY (74)

APPARTEMENT

B101


BÂTIMENT B - R+1

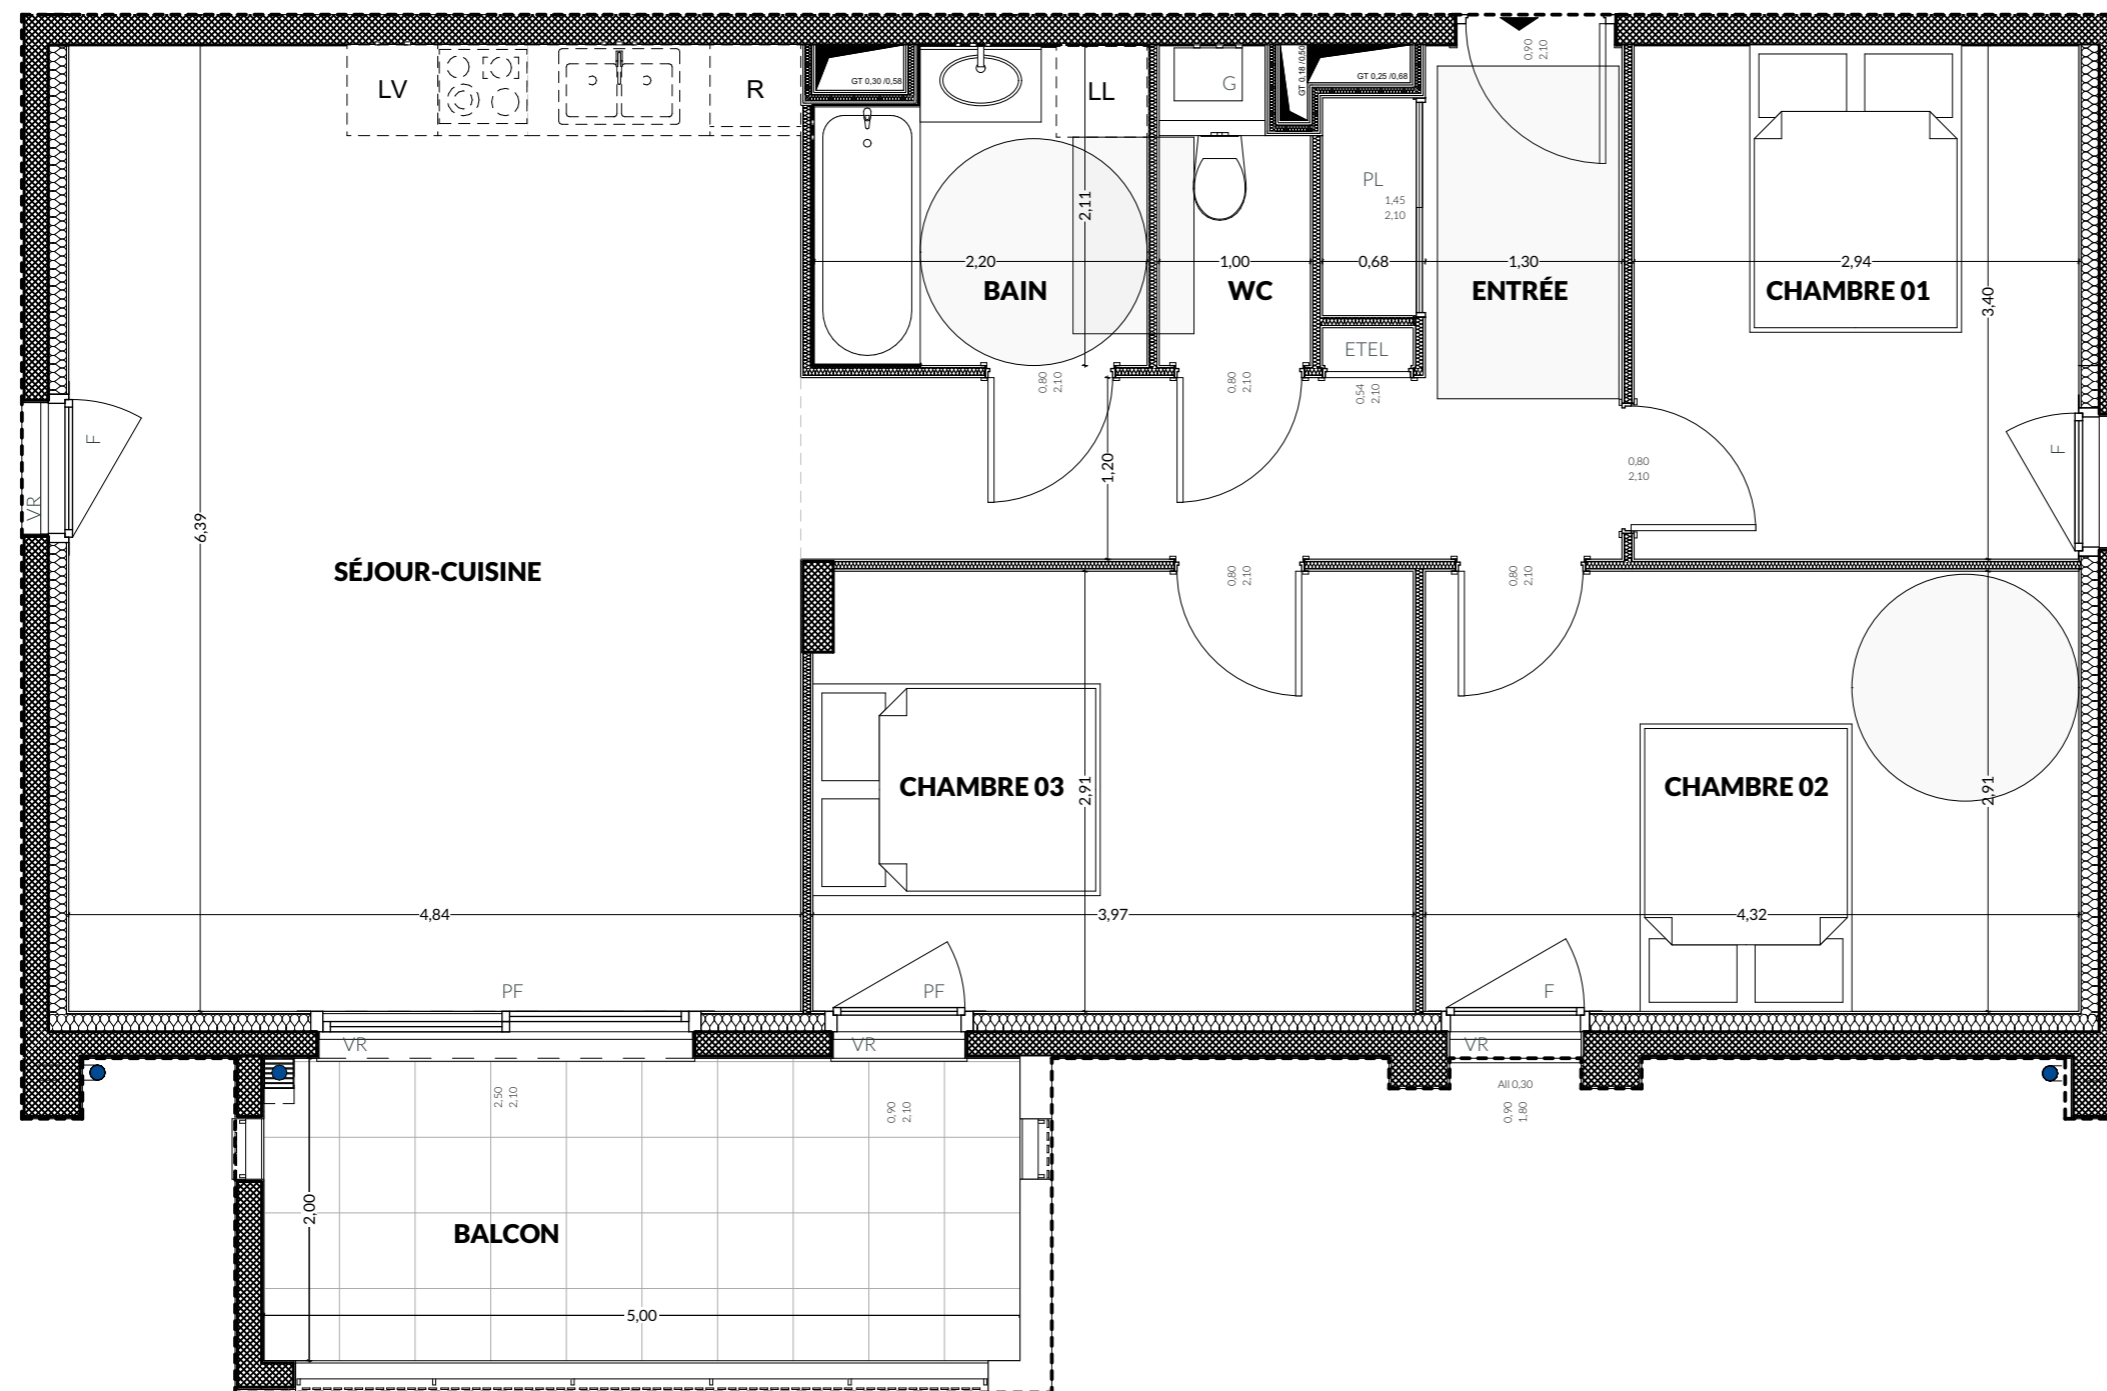


Type	Surface Habitable	Balcon
T4	81.4m²	10.0 m²
BAIN		4,4 m ²
CHAMBRE 01		10,0 m ²
CHAMBRE 02		12,6 m ²
CHAMBRE 03		11,5 m ²
ENTRÉE		10,5 m ²
SÉJOUR - CUISINE		30,9 m ²
WC		1,5 m ²
		81,4 m²

PROVISOIRE

R+1

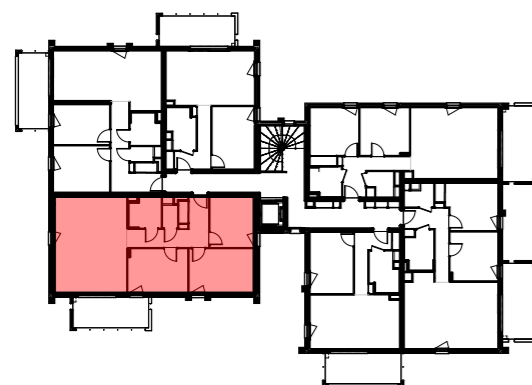

SUD

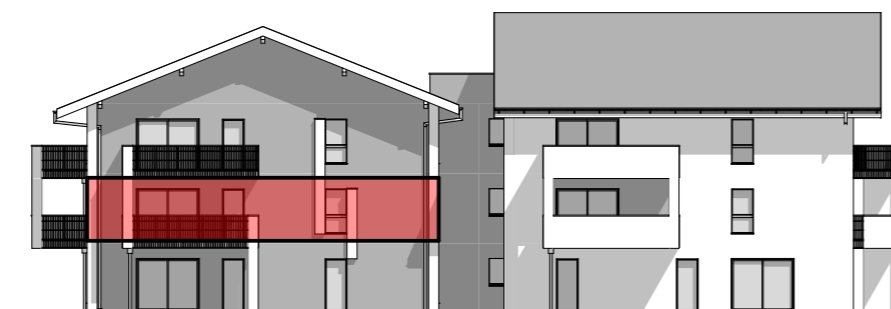

LEGENDE

- F Fenetre
- PF Porte-fenetre
- VR Volet roulant
- FPS Faux-plafond soffite
- GC Garde-corps
- PL Placard
- R Réfrigérateur
- G Chaudière gaz
- LV Lave-vaisselle
- LL Lave-linge
- ETEL Tableau électrique
- GT Gaine technique



Nota Les renseignements graphiques sont donnés à titre indicatif. Ils pourront varier en fonction des besoins techniques lors de la réalisation des bâtiments. Des retombées de poutre, soffites, faux-plafonds, canalisations, ainsi que l'emplacement des équipements ne sont pas forcément représentés. Les cotes et les surfaces sont données sous réserve des impératifs de construction et de tolérance d'exécution. Ce plan peut subir des modifications suite à des impératifs techniques. Le mobilier et l'électroménager ne sont pas fournis.

SUPER ARCHITECTURES

11 place Saint Jean
74800 LA ROCHE-SUR-FORON
www.super-architectures.com



27/01/2022