




RESPIRE

AMANCY (74)

APPARTEMENT


B104

BÂTIMENT B - R+1

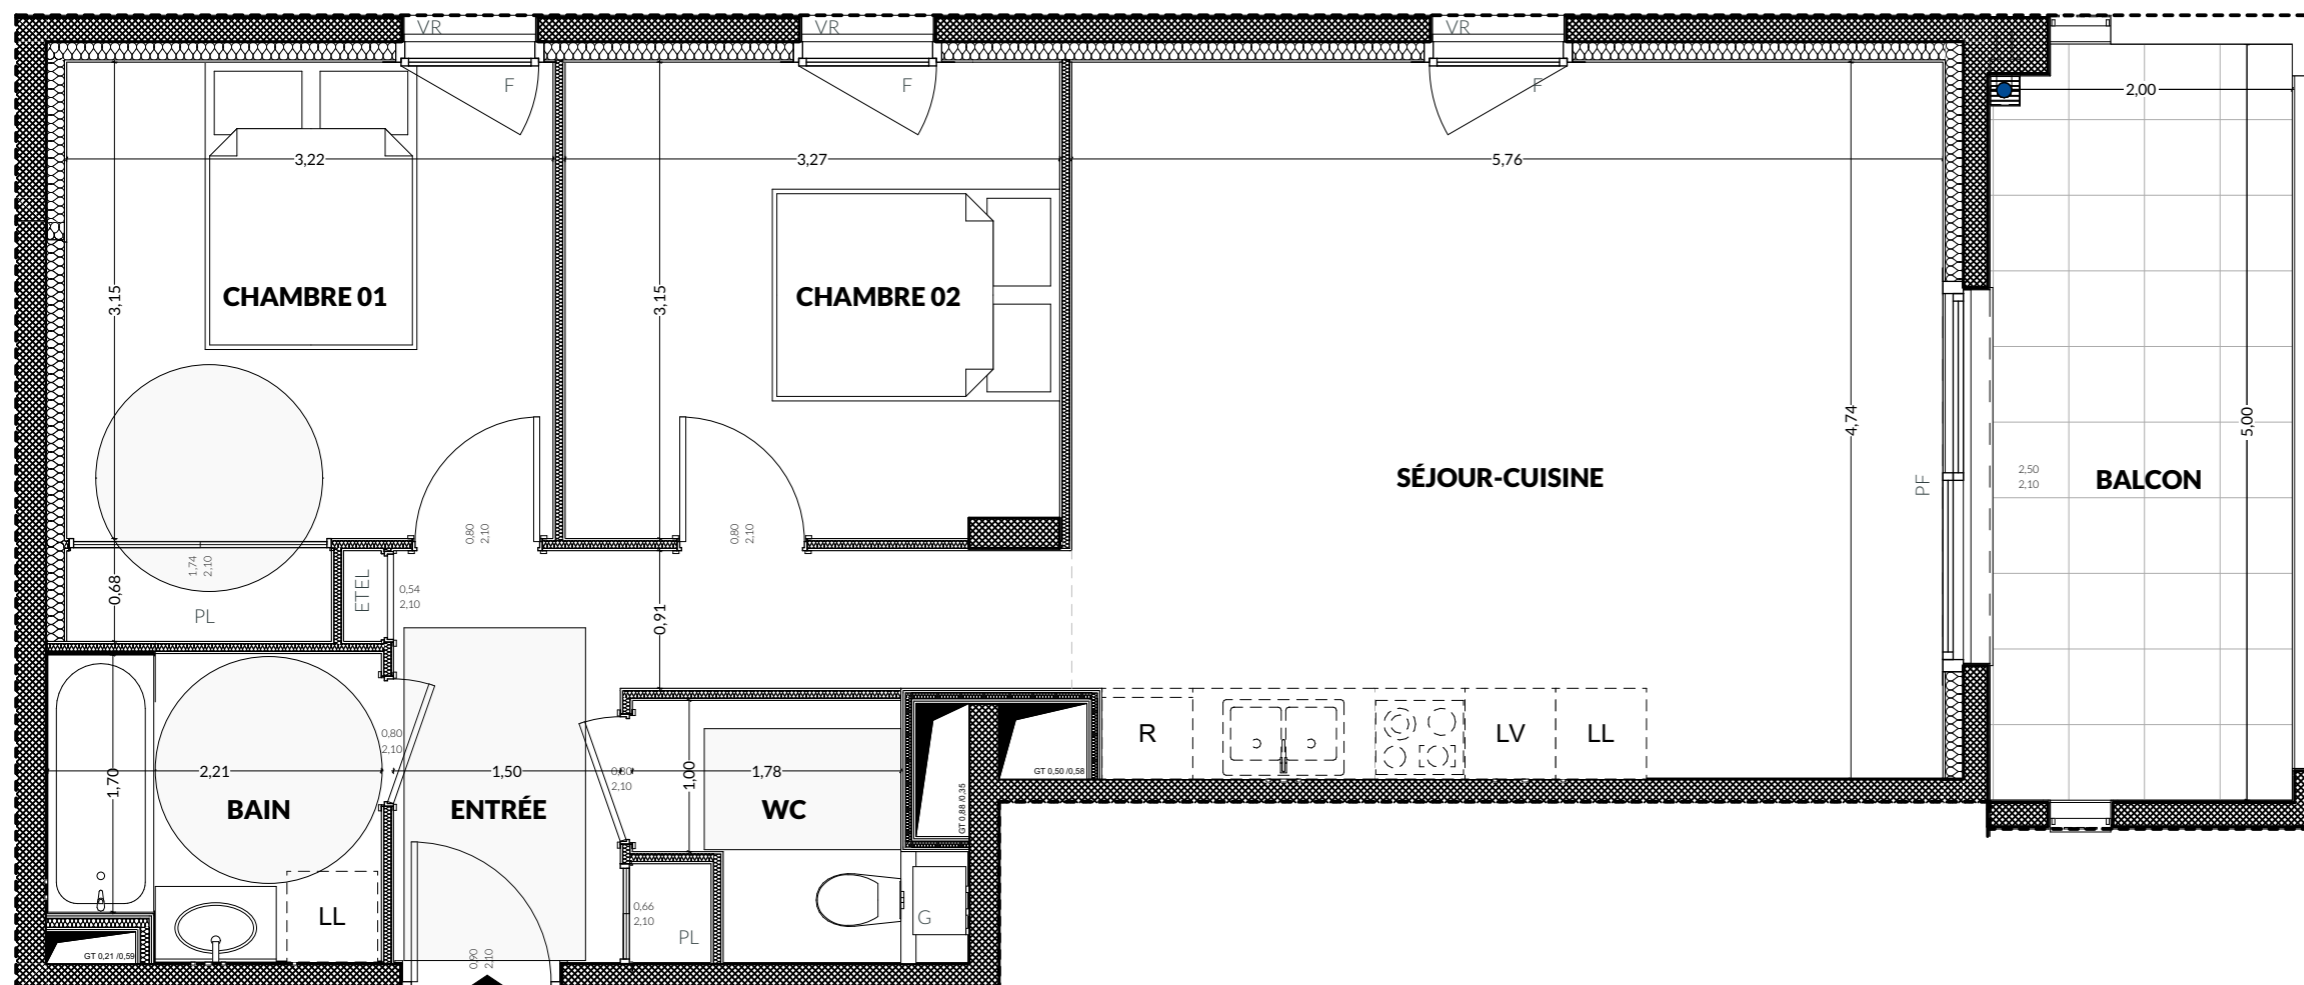

Type	Surface Habitable	Balcon
T3	62.9 m²	9.9 m²

BAIN	4,3 m ²
CHAMBRE 01	11,3 m ²
CHAMBRE 02	10,2 m ²
ENTRÉE	7,3 m ²
SÉJOUR - CUISINE	27,2 m ²
WC	2,6 m ²
	62,9 m²

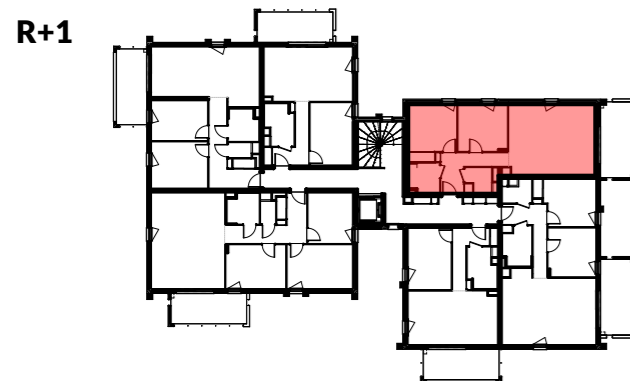

EST



LEGENDE

F	Fenêtre
PF	Porte-fenêtre
VR	Vitrage
PR	Faux-plafond
GC	Garde-corps
PL	Placard
R	Réfrigérateur
G	Chaudière/gaz
LV	Lave-vaisselle
LL	Lave-linge
ETEL	Tableau électrique
GT	Câble technique



PROVISOIRE

Nota Les renseignements graphiques sont donnés à titre indicatif. Ils pourront varier en fonction des besoins techniques lors de la réalisation des bâtiments. Des retombées de poutre, soffites, faux-plafonds, canalisations, ainsi que l'emplacement des équipements ne sont pas forcément représentés. Les cotes et les surfaces sont données sous réserve des impératifs de construction et de tolérance d'exécution. Ce plan peut subir des modifications suite à des impératifs techniques. Le mobilier et l'électroménager ne sont pas fournis.

SUPER ARCHITECTURES

11 place Saint Jean
74800 LA ROCHE-SUR-FORON
www.super-architectures.com



27/01/2022