



RESPIRE

AMANCY (74)


APPARTEMENT

B203


BÂTIMENT B - R+2

Type	Surface Habitable	Balcon
T2	44.3 m²	10.0 m²


BAIN	5,0 m ²
CHAMBRE	11,7 m ²
ENTRÉE	6,6 m ²
SÉJOUR - CUISINE	21,0 m ²
	44,3 m²

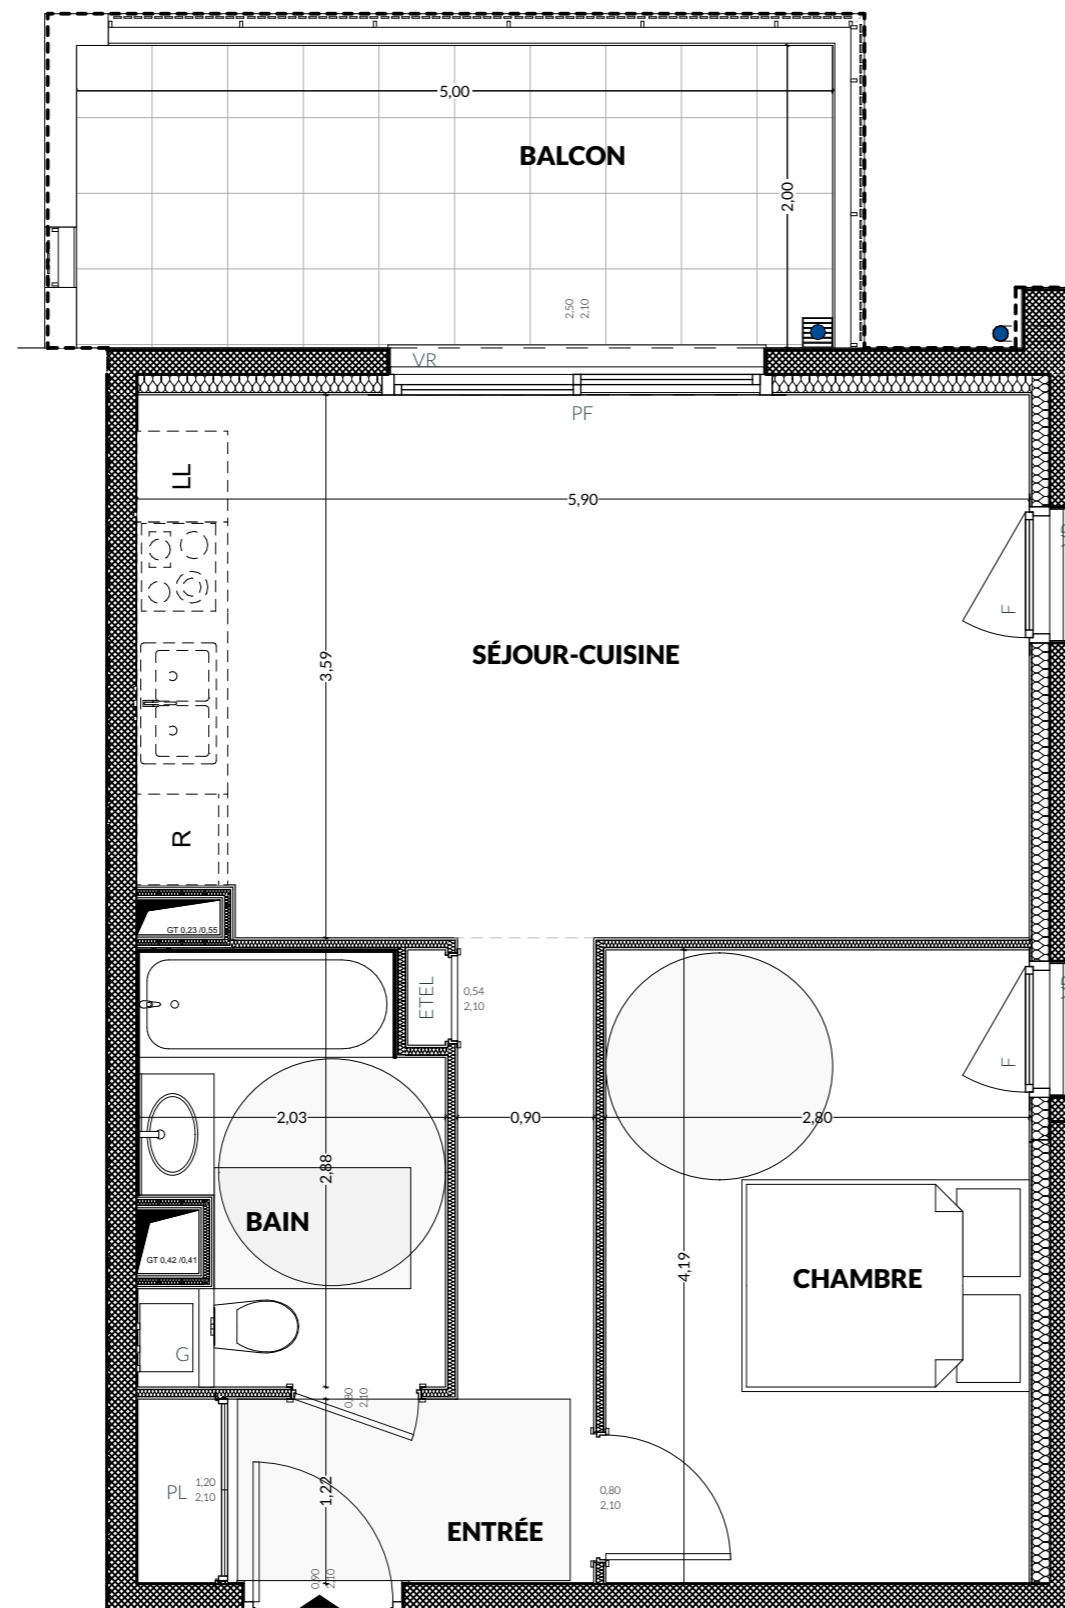

R+2

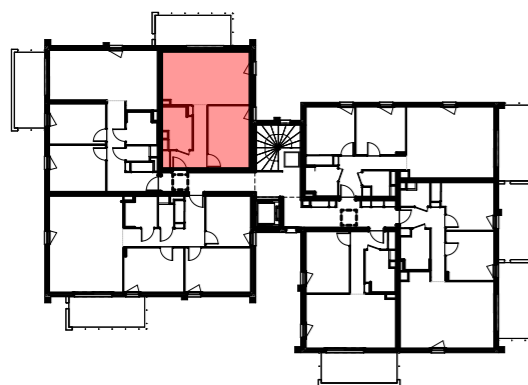

NORD

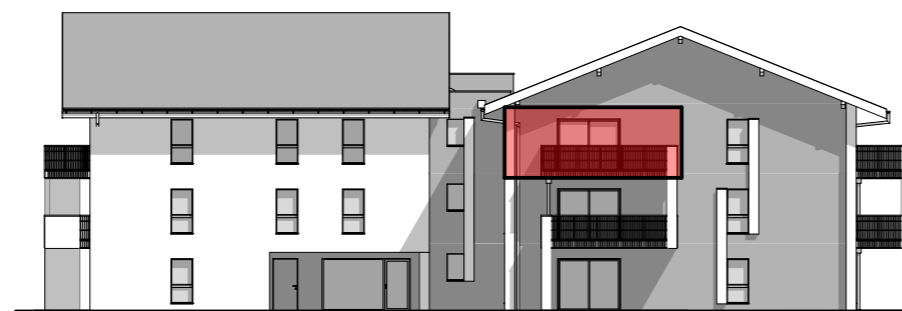

LEGENDE

F	Fenetre
PF	Porte-fenetre
VR	Volet roulant
FPS	Faux-plafond soffite
GC	Garde-corps
PL	Placard
R	Réfrigérateur
G	Chaudière gaz
LV	Lave-vaisselle
LL	Lave-linge
ETEL	Tableau électrique
GT	Gaine technique



PROVISOIRE

Nota Les renseignements graphiques sont donnés à titre indicatif. Ils pourront varier en fonction des besoins techniques lors de la réalisation des bâtiments. Des retombées de poutre, soffites, faux-plafonds, canalisations, ainsi que l'emplacement des équipements ne sont pas forcément représentés. Les cotes et les surfaces sont données sous réserve des impératifs de construction et de tolérance d'exécution. Ce plan peut subir des modifications suite à des impératifs techniques. Le mobilier et l'électroménager ne sont pas fournis.

SUPER ARCHITECTURES

11 place Saint Jean
74800 LA ROCHE-SUR-FORON
www.super-architectures.com



27/01/2022