



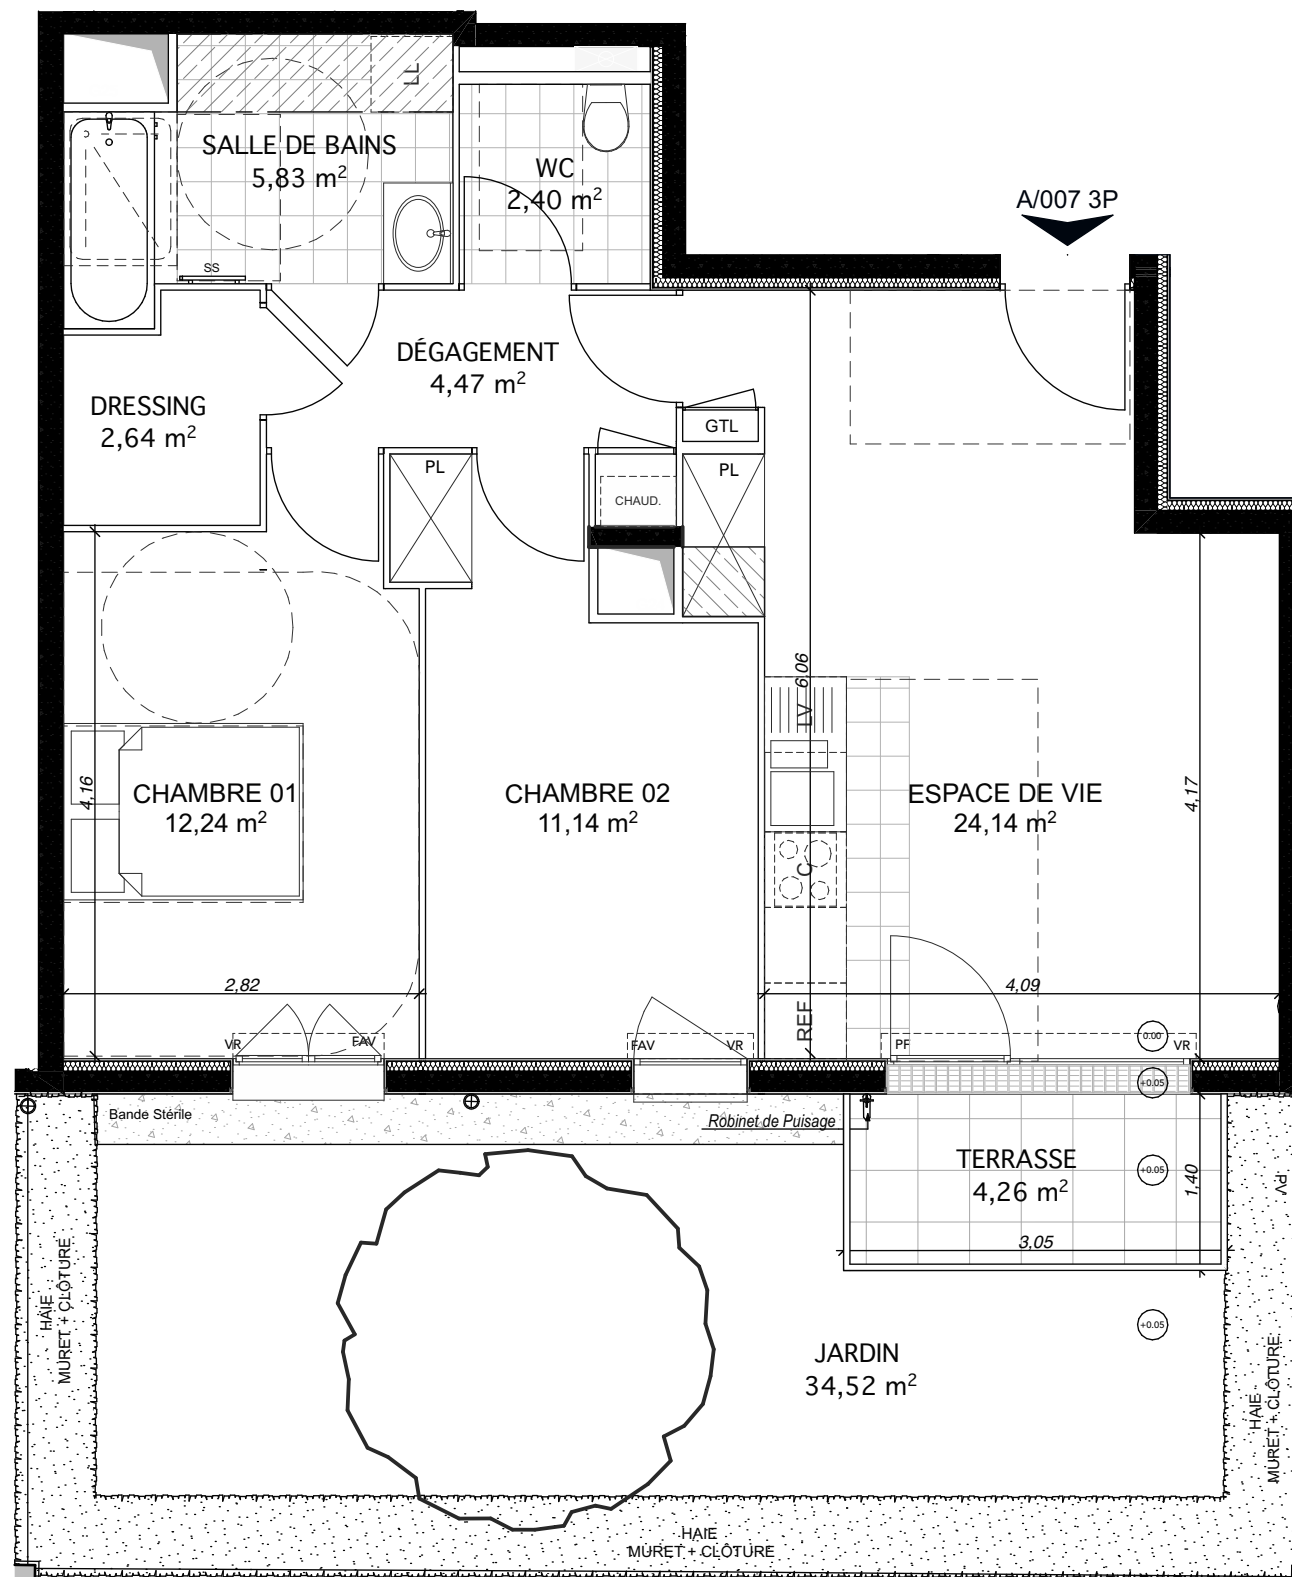

Nota Les renseignements graphiques sont donnés à titre indicatif. Ils pourront varier en fonction des besoins techniques lors de la réalisation des bâtiments. Des retombées de poutres, soffites, faux plafonds, canalisations ainsi que l'emplacement des équipements ne sont pas forcément représentés. Les cotes et les surfaces sont données sous réserve des impératifs de construction et de tolérance d'exécution. Ce plan peut subir des modifications suite à des impératifs techniques. Le mobilier et l'électroménager ne sont pas fournis.

IDYLLE

Av. G Clémenceau - rue Bourreau Guérinière
93360 NEUILLY-PLAISANCE

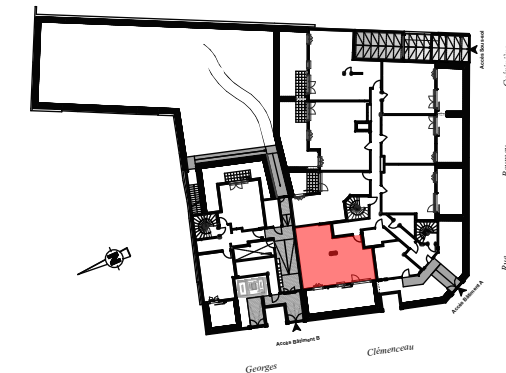

BÂTIMENT:	A
LOT	A/007
TYPE:	3P
NIVEAU	RDC

TABLEAU DE SURFACES

ESPACE DE VIE	24,14 m²
CHAMBRE 01	12,24 m²
CHAMBRE 02	11,14 m²
SALLE DE BAINS	5,83 m²
WC	2,40 m²
DRESSING	2,64 m²
DÉGAGEMENT	4,47 m²

TOTAL SHAB 62,86 m²

JARDIN	34,52 m²
TERRASSE	4,26 m²

TOTAL SURFACES ANNEXES 38,78 m²

DATE: 03/03/2022 INDICE: 1