
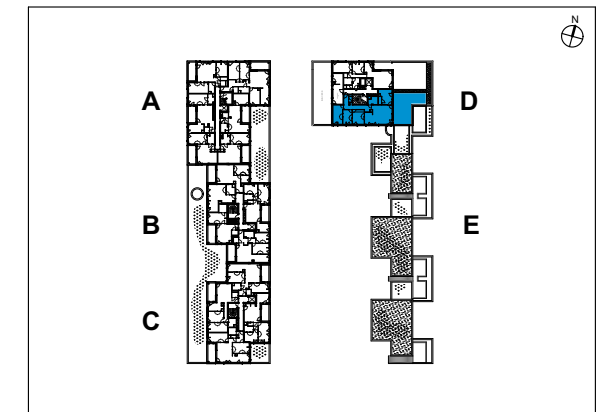



Bussy Saint-Georges (77)

BÂTIMENT	PLOT D
LOT	D301
TYPE	T5
NIVEAU	R+3

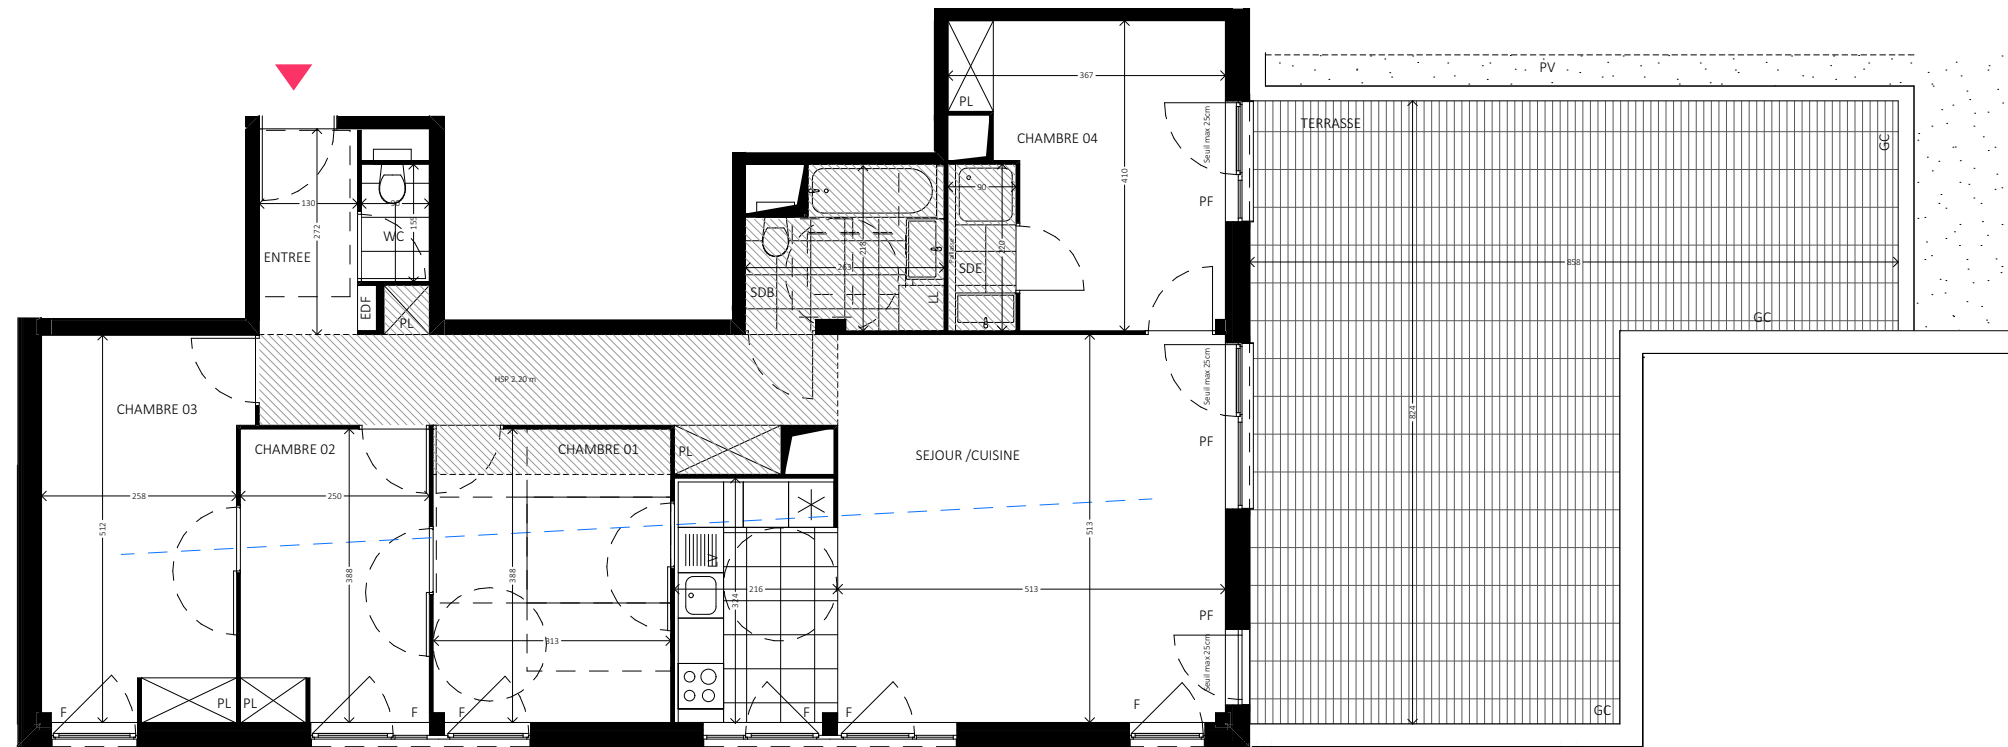

Séjour	26.3 m ²
Cuisine	6.9 m ²
Chambre 01	12.2 m ²
Chambre 02	9.7 m ²
Chambre 03	13.5 m ²
Chambre 04	12.5 m ²
Salle de bain	5.1 m ²
Salle d'eau	2 m ²
WC	1.4 m ²
Dégagement	10.5 m ²
Entrée	3.5 m ²
TOTAL SHAB	103.6 m²
Terrasse	53.9 m ²
TOTAL SURFACES ANNEXES	53.9 m²

HSP	Hauteur sous plafond
F	Fenêtre avec volet roulant allège env. 95cm
PF	Porte-fenêtre avec volet roulant
VI	Volet intérieur
PV	Pare-vue
GC	Garde-corps
PL	Placard
LV	Lave-vaisselle
LL	Lave linge
EDF	Tableau électrique
- - -	Percée visuelle
■	Faux-plafond
■	Evier
■	Cuisson
■	Frigo (FR)
■	Gaines techniques

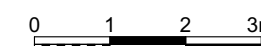

NOTA:
 Les renseignements graphiques sont donnés à titre indicatif. Ils pourront varier en fonction des besoins techniques lors de la réalisation des bâtiments. Des retombées de poutres, soffites, faux plafonds, canalisations ainsi que l'emplacement des équipements ne sont pas forcément représentés.
 Les cotes et les surfaces sont données sous réserve des impératifs de construction et de tolérance d'exécution. Ce plan peut subir des modifications suite à des impératifs techniques. Le mobilier et l'électroménager ne sont pas fournis.



DATE : 09 / 2022	INDICE : 0
------------------	------------