



PROVISOIRE

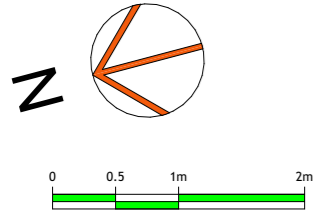

RDC

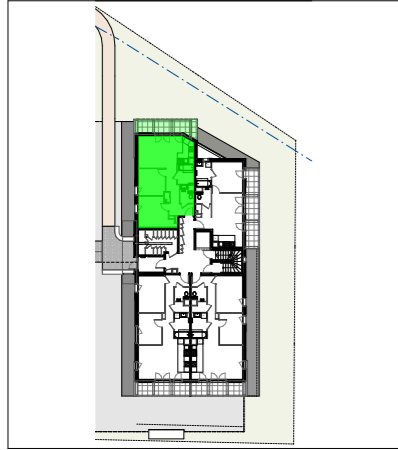



Façade Est




LEGENDE :

- F Fenêtre
- PF Porte-Fenêtre
- VR Volet roulant
- VB Volet battant
- PV Pare-vue
- GC Garde-corps

- PL Placard
- F Réfrigérateur
- LV Lave vaisselle
- LL Lave linge
- CH Chaudière
- ETEL Tableau électrique

-  faux plafond/Soffite
-  Gaine technique

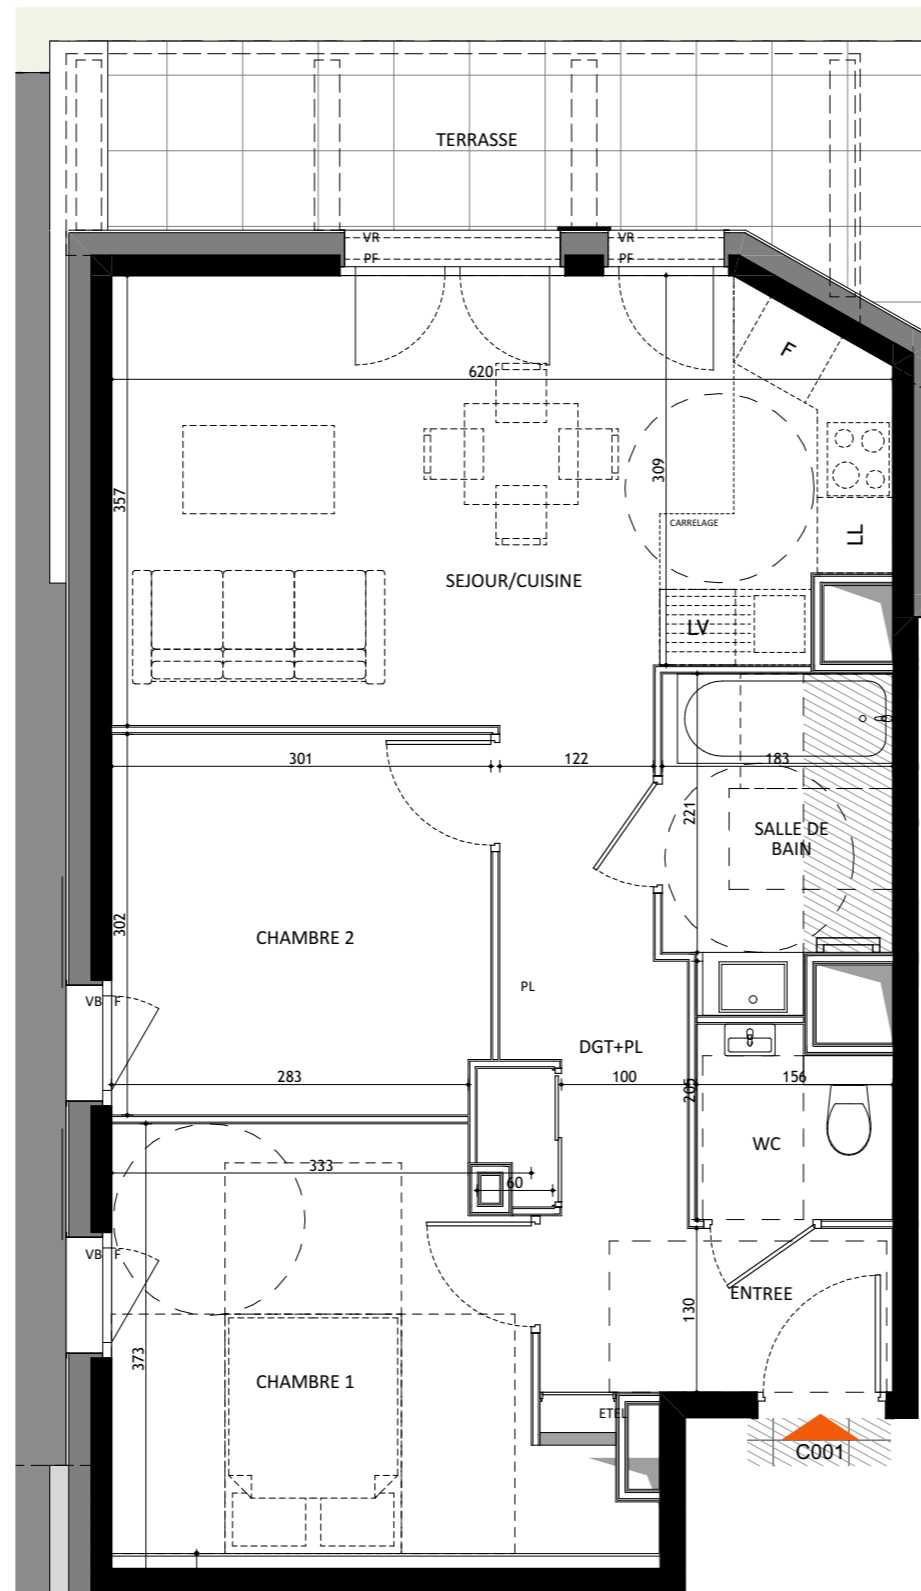

Nota: Les renseignements graphiques sont donnés à titre indicatif. Ils pourront varier en fonction des besoins techniques lors de la réalisation des bâtiments. Des retombées de poutre, soffites, faux plafonds, canalisations, ainsi que l'emplacement des équipements ne sont pas forcément représentés. Les cotes et les surfaces sont données sous réserve des impératifs de construction et de tolérance d'exécution. Ce plan peut subir des modifications suite à des impératifs techniques. Le mobilier et l'électroménager ne sont pas fournis.



BATIMENT : C

Appartement : C001 Niveau : RDC Type : T3

Pièces	Surface Habitable
ENTREE	3,76 m ²
SEJOUR/CUISINE	20,30 m ²
CHAMBRE 1	11,71 m ²
CHAMBRE 2	9,01 m ²
SDB	4,47 m ²
WC	2,08 m ²
DGT+PL	5,33 m ²

TOTAL 56,66 m²

TERRASSE 10,55 m²