


COUPE AA



LEGENDE


- SS Sèche-Serviette
- FAV Fenêtre avec Allège vitrée
- F Fenêtre
- PF Porte fenêtre
- JS Jour de souffrance
- VR Volet roulant
- PV Pare-vue
- S Seuil
- GC Garde-corps
- PL Placard
- R Réfrigérateur
- C Cuisson
- LV Lave-vaisselle
- LL Lave linge
- EDF Tableau électrique
- Gaine technique
- Caillebotis
- Faux plafond
- Isolant

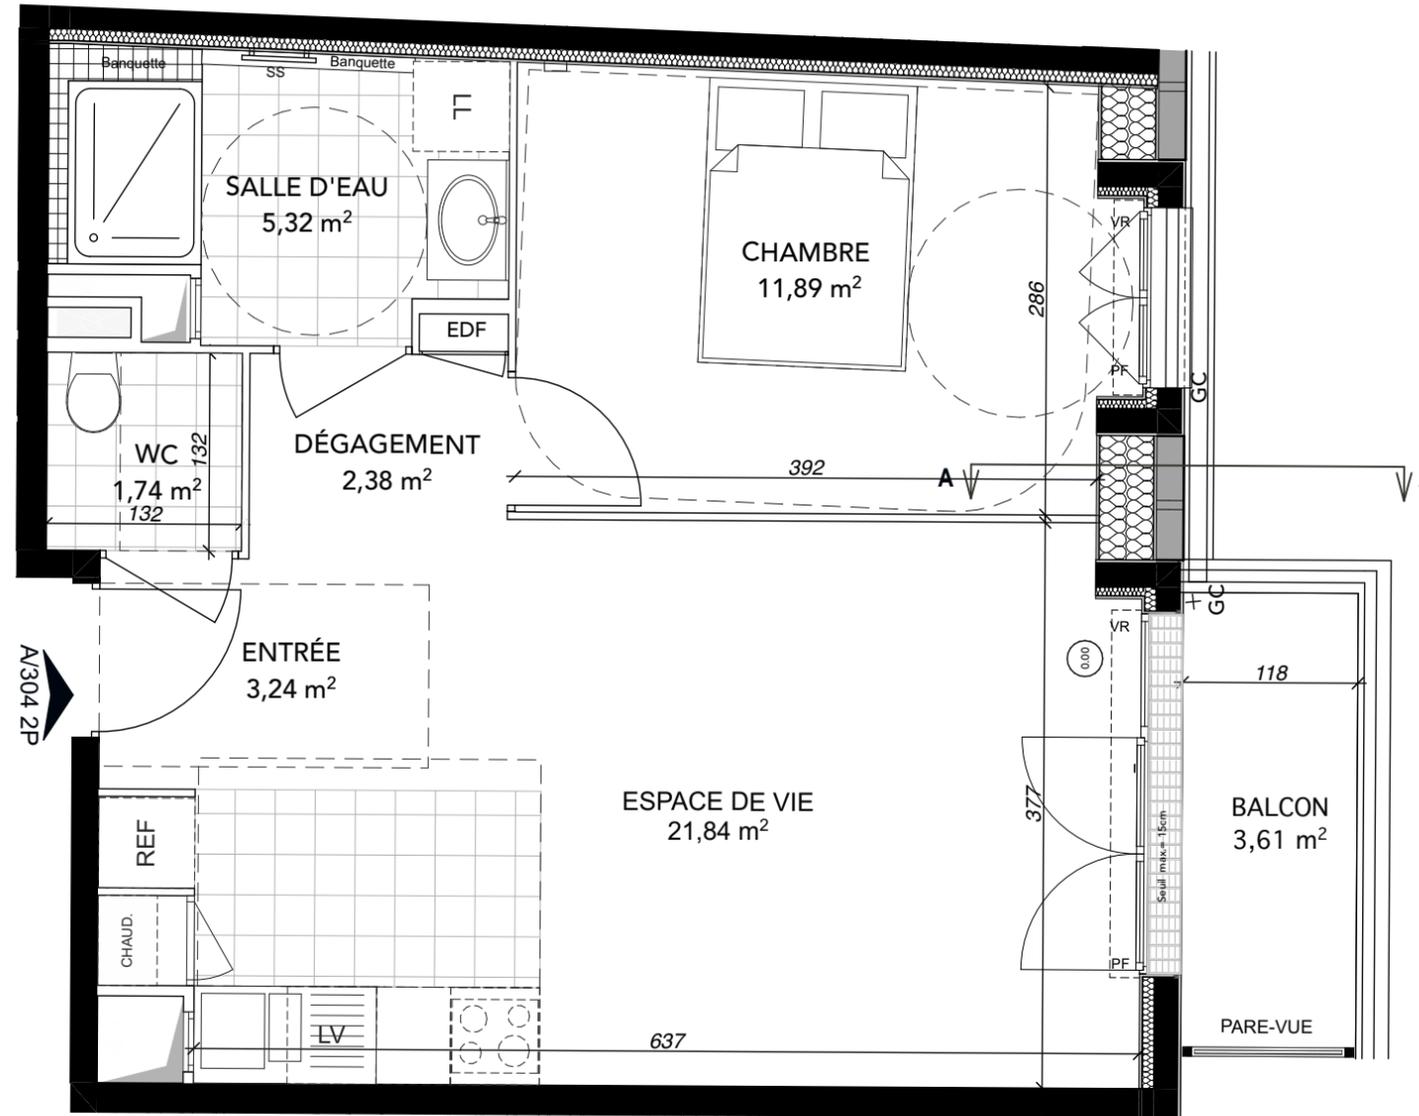

Nota Les renseignements graphiques sont donnés à titre indicatif. Ils pourront varier en fonction des besoins techniques lors de la réalisation des bâtiments. Des retombées de poutres, soffites, faux plafonds, canalisations ainsi que l'emplacement des équipements ne sont pas forcément représentés. Les cotes et les surfaces sont données sous réserve des impératifs de construction et de tolérance d'exécution. Ce plan peut subir des modifications suite à des impératifs techniques. Le mobilier et l'électroménager ne sont pas fournis.

IDYLLE

Av. G Clémenceau - rue Boureau Guérinière
93360 NEUILLY-PLAISANCE

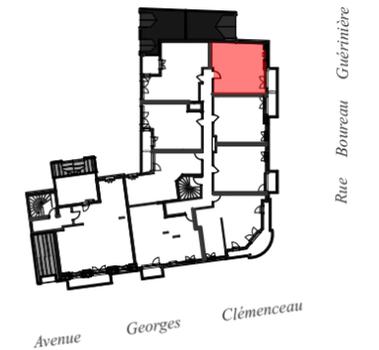

BÂTIMENT:	A
LOT	A/304
TYPE:	2P
NIVEAU	R+3

TABLEAU DE SURFACES	
ENTRÉE	3,24 m ²
ESPACE DE VIE	21,84 m ²
CHAMBRE	11,89 m ²
SALLE D'EAU	5,32 m ²
WC	1,74 m ²
DÉGAGEMENT	2,38 m ²
BALCON	3,61 m ²
TOTAL SURFACES ANNEXES	3,61 m²

DATE: 12/07/2022 INDICE: NOTAIRE