



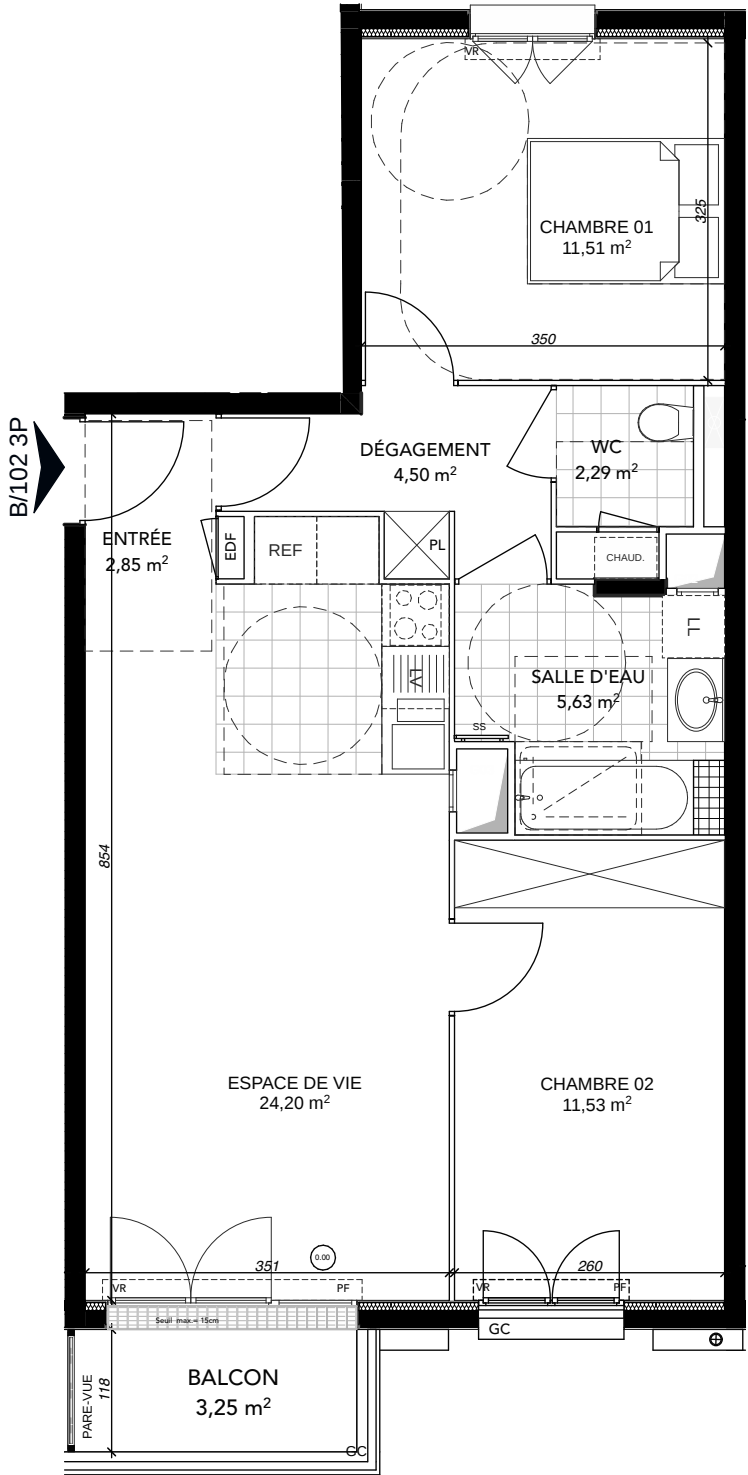

LEGENDE	
SS	Sèche-Serviette
FAV	Fenêtre avec Allège vitrée
F	Fenêtre
PF	Porte fenêtre
JS	Jour de souffrance
VR	Volet roulant
PV	Pare-vue
S	Seuil
GC	Garde-corps
PL	Placard
R	Réfrigérateur
C	Cuisson
LV	Lave-vaisselle
LL	Lave linge
EDF	Tableau électrique
	Gaine technique
	Caillebotis
	Faux plafond
	Isolant

Nota Les renseignements graphiques sont donnés à titre indicatif. Ils pourront varier en fonction des besoins techniques lors de la réalisation des bâtiments. Des retombées de poutres, soffites, faux plafonds, canalisations ainsi que l'emplacement des équipements ne sont pas forcément représentés. Les cotes et les surfaces sont données sous réserve des impératifs de construction et de tolérance d'exécution. Ce plan peut subir des modifications suite à des impératifs techniques. Le mobilier et l'électroménager ne sont pas fournis.

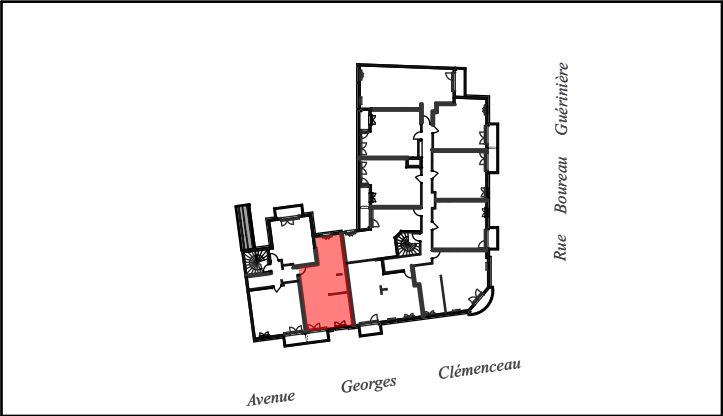

BÂTIMENT:	B
LOT	B/102
TYPE:	3P
NIVEAU	R+1

TABLEAU DE SURFACES	
ENTRÉE	2,85 m²
ESPACE DE VIE	24,20 m²
CHAMBRE 01	11,51 m²
CHAMBRE 02	11,53 m²
SALLE D'EAU	5,63 m²
WC	2,29 m²
DÉGAGEMENT	4,50 m²
BALCON	3,25 m²
TOTAL SURFACES ANNEXES	3,25 m²
DATE:	12/07/2022
INDICE:	NOTAIRE