




3, 3Bis, 5 rue Pasteur ROISSY-EN-BRIE 77680

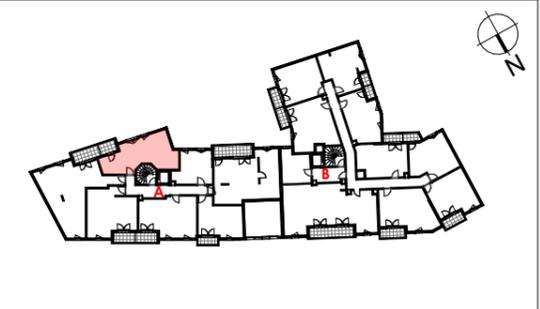

**Premier étage / BATIMENT A**  
**LOT A107 - 2 Pièces**

**TABLEAU DES SURFACES**

Entrée/Pièce à vivre/cuisine	21,37 m <sup>2</sup>
Chambre	11,73 m <sup>2</sup>
Dgt	1,57 m <sup>2</sup>
Sde	4,99 m <sup>2</sup>
Wc	1,34 m <sup>2</sup>

**SURFACE HABITABLE 41,00 m<sup>2</sup>**

Terrasse 3,95 m<sup>2</sup>

**SURFACE EXTERIEURE 3,95 m<sup>2</sup>**


Hauteur sous plafond : 2,50m

**LÉGENDE**

PF : Porte fenêtre	GTL : Gaine technique logement
F : Fenêtre	PV : Pare-vue
VR : Volet roulant	GC : Garde corps
LL : Lave-linge	SSE : Sèche serviette
LV : Lave-vaisselle	DGT : Dégagement
R : Réfrigérateur	Soffite
PL : Placard	
EP : Descente eaux pluviales	

Echelle :

DATE : 17/03/2023 INDICE : 0

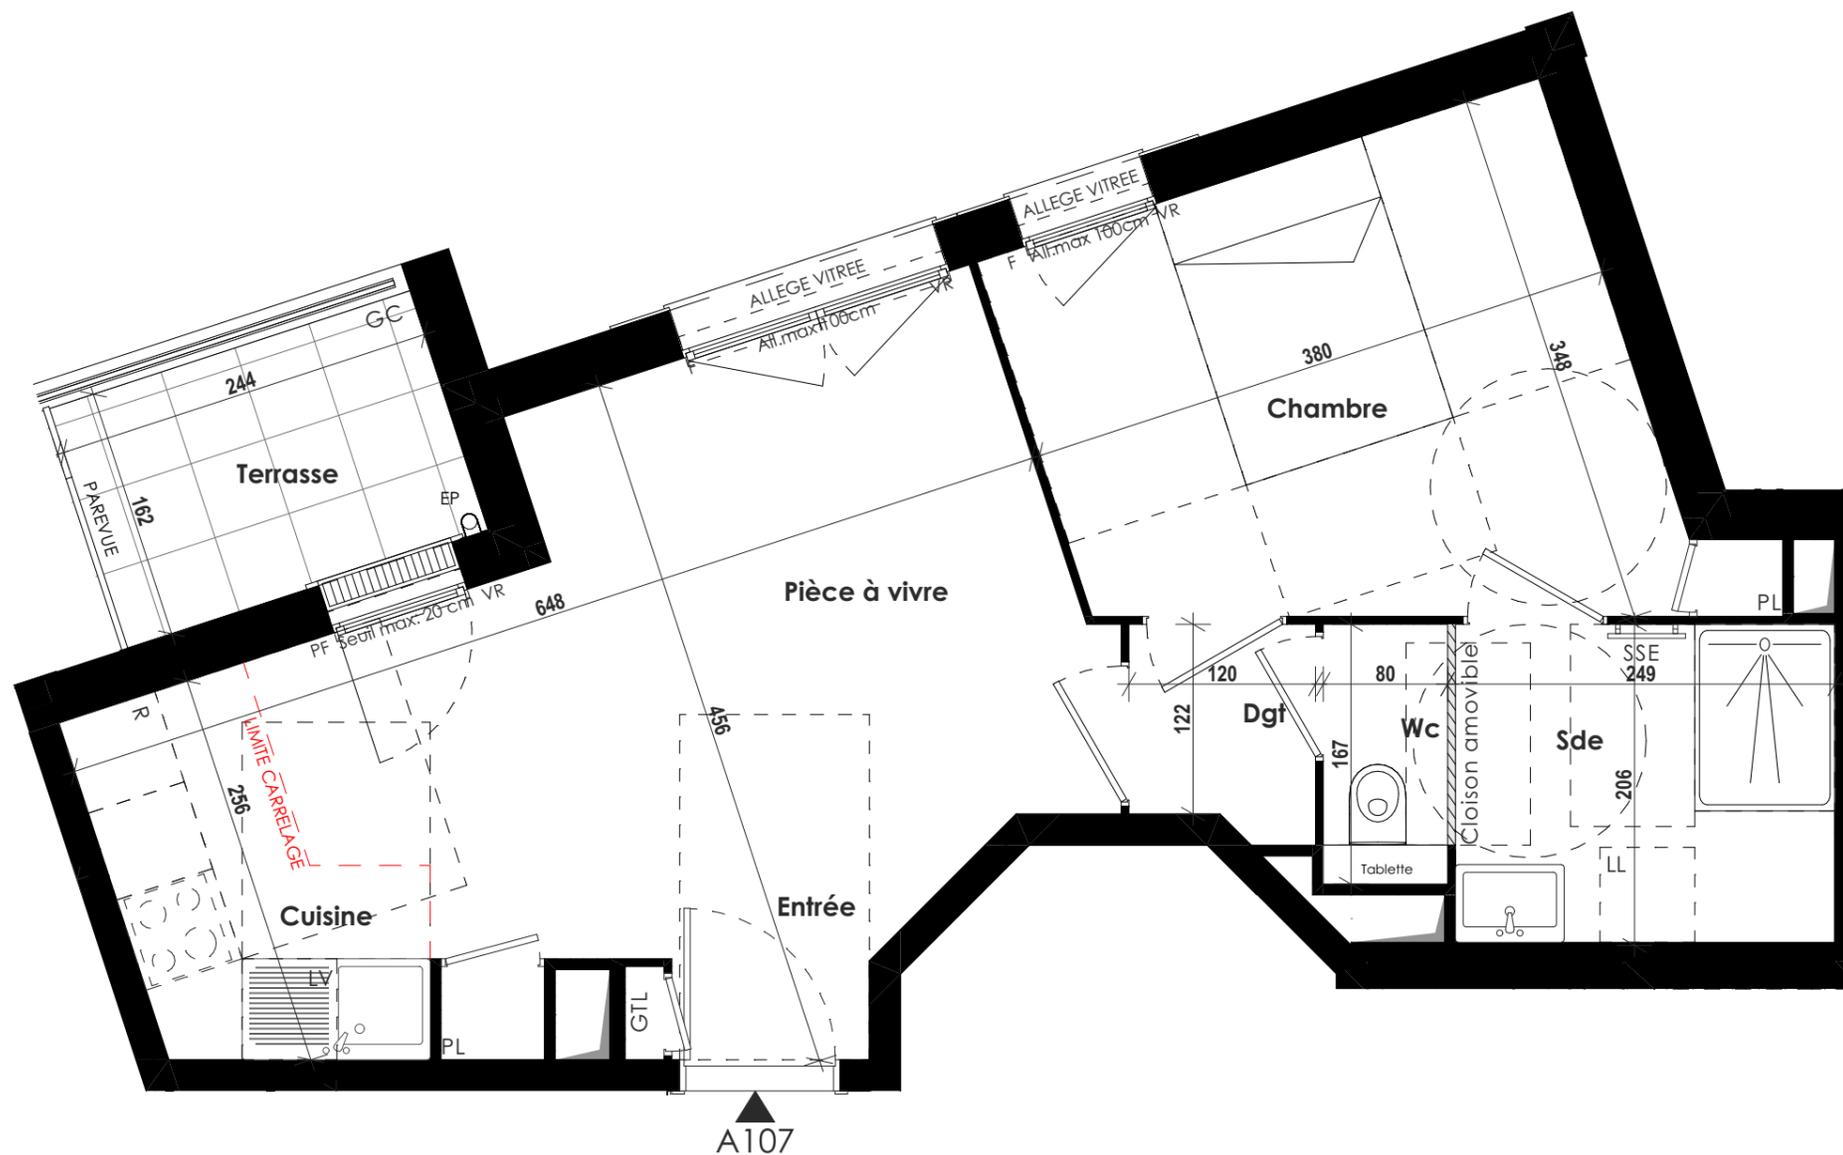

A107