

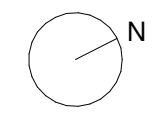
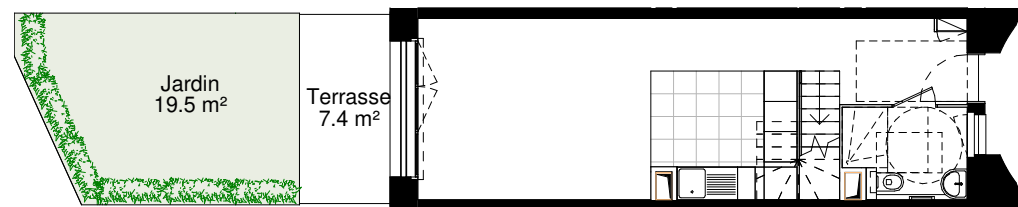


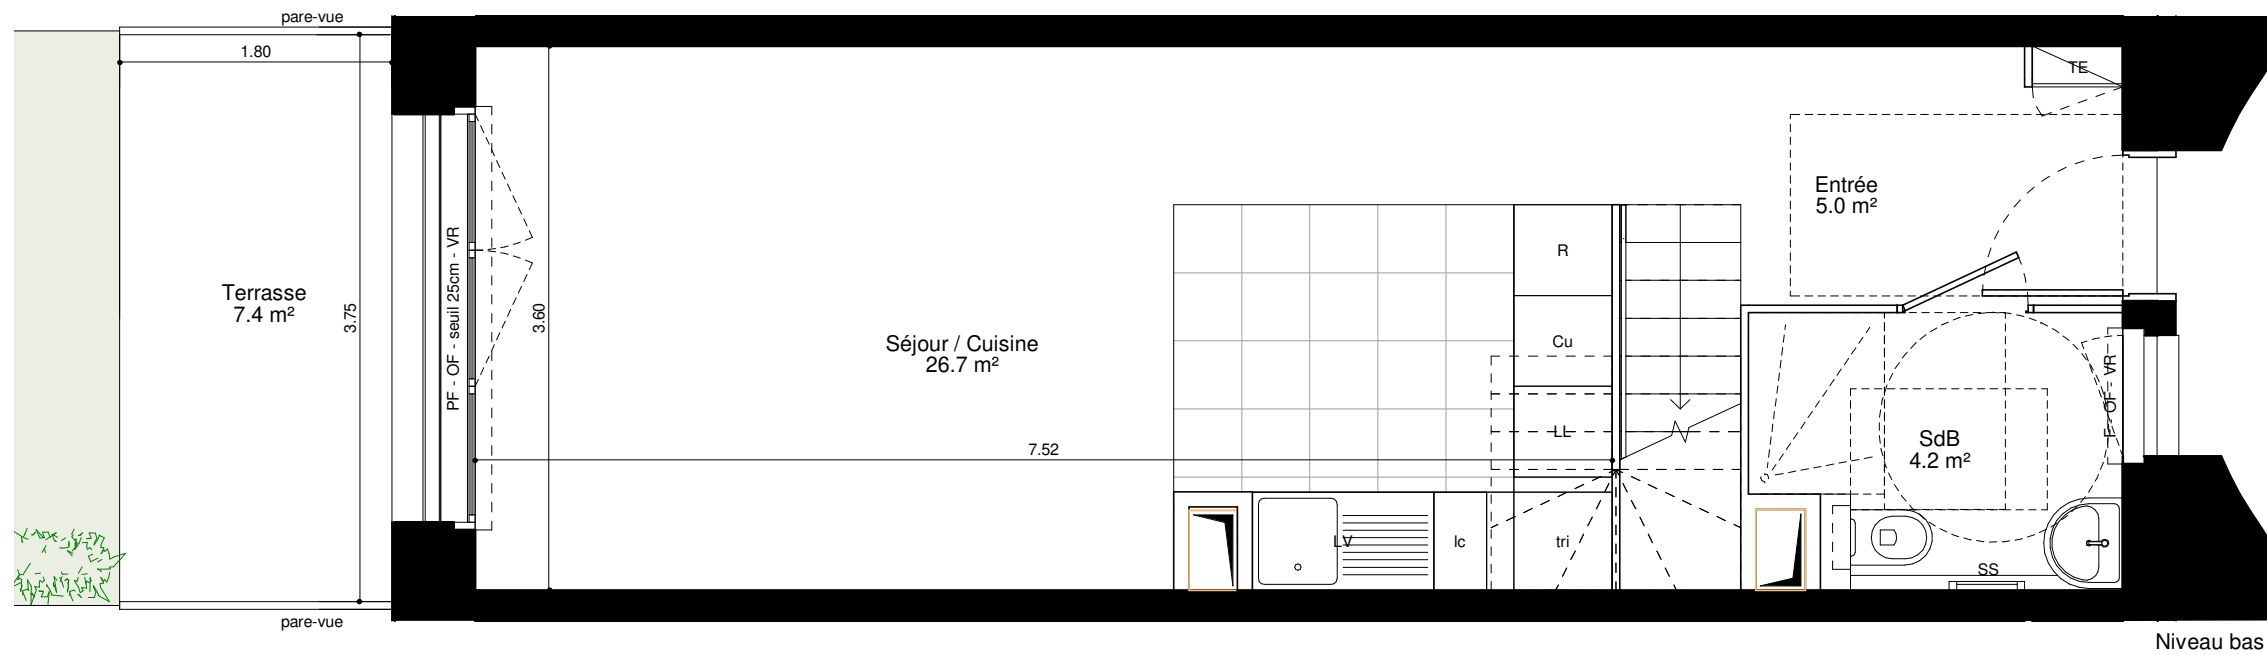

PLAN DE REPÉRAGE

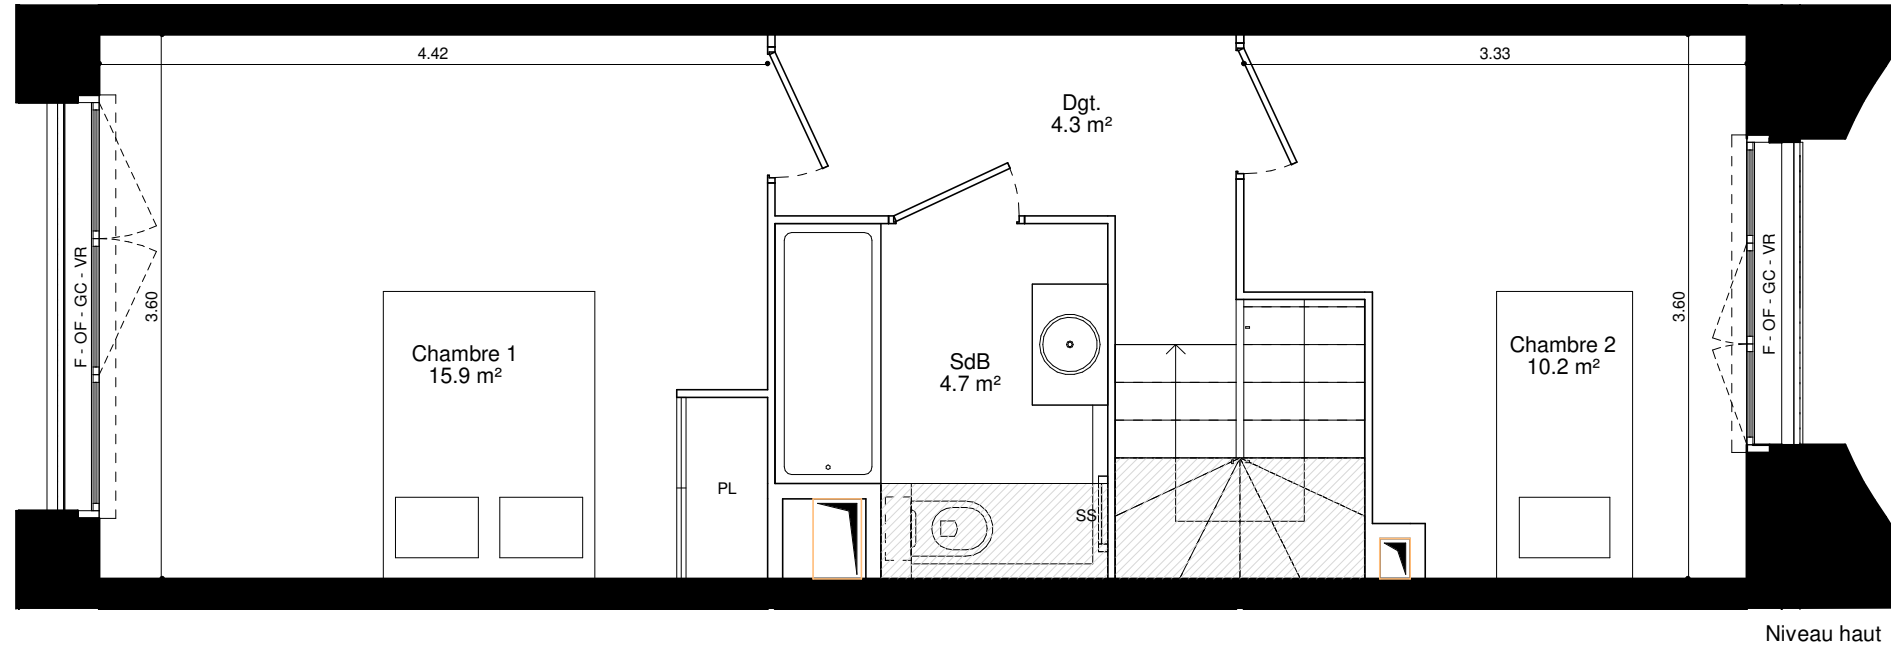

Type 3 duplex - MAISON  
MAISON MI03 - RDC/R+1

TABLEAU DE SURFACE

LOGEMENT	
Entrée	5.0 m <sup>2</sup>
Séjour / Cuisine	26.7 m <sup>2</sup>
Chambre 1	15.9 m <sup>2</sup>
Chambre 2	10.2 m <sup>2</sup>
Dégagement	4.3 m <sup>2</sup>
Salle de bain	4.2 m <sup>2</sup>
Salle de bain	4.7 m <sup>2</sup>
<b>SURFACE HABITABLE TOTALE</b>	<b>71.2 m<sup>2</sup></b>

ANNEXE	
Terrasse	7.4 m <sup>2</sup>
Jardin	19.5 m <sup>2</sup>
<b>SURFACE ANNEXE TOTALE</b>	<b>26.9 m<sup>2</sup></b>

LEGENDE

PL : placard	LC : linéaire complémentaire	
TE : tableau électrique	OF : ouvrant à la française	
LV : lave-vaisselle	PF : porte-fenêtre	==== cloison amovible
LL : lave-linge	F : fenêtre	gaine technique
Cu : plaques de cuisson	VR : volet roulant	faux-plafond/soffite
R : réfrigérateur	GC : garde-corps	
Tri : tri sélectif	SS : sèche-serviette	

NOTA :

Les surfaces, cotes, gaines, retombées, soffites et faux-plafond ainsi que l'emplacement des sanitaires ne sont pas tous figurés ou le sont à titre indicatif. Des modifications sont susceptibles d'être apportées à ce plan en fonction des impératifs administratifs, des contraintes techniques de conception et de tolérances d'exécution, tant en ce qui concerne les dimensions libres que les équipements et réseaux divers, les appareillages sanitaires et électriques. Seuls seront fournis les équipements figurants sur le descriptif en annexe de l'acte de vente.