


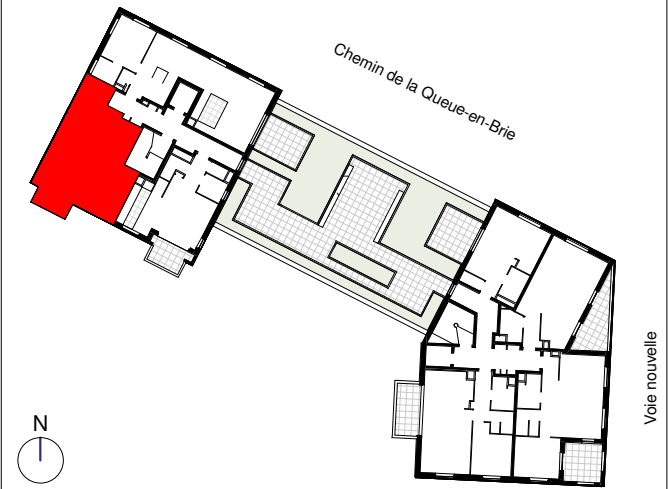

PLAN DE REPÉRAGE



Type 4 duplex - BÂTIMENT B
APPARTEMENT B32 - R+3/combles


TABLEAU DE SURFACE

LOGEMENT	
Entrée	1.8 m ²
Séjour / Cuisine	34.3 m ²
Chambre 1	12.8 m ²
Chambre 2	9.0 m ²
Chambre 3	9.0 m ²
Palier	3.5 m ²
Salle de bain	5.2 m ²
Salle de bain	3.8 m ²
SURFACE HABITABLE TOTALE	79.6 m²


ANNEXE	
Balcon / Loggia	6.2 m ²
SURFACE ANNEXE TOTALE	6.2 m²

LEGENDE


PL : placard	LC : linéaire complémentaire	cloison amovible
TE : tableau électrique	OF : ouvrant à la française	gaine technique
LV : lave-vaisselle	PF : porte-fenêtre	faux-plafond/soffite
LL : lave-linge	F : fenêtre	
Cu : plaques de cuisson	VR : volet roulant	
R : réfrigérateur	GC : garde-corps	
Tri : tri sélectif	SS : sèche-serviette	

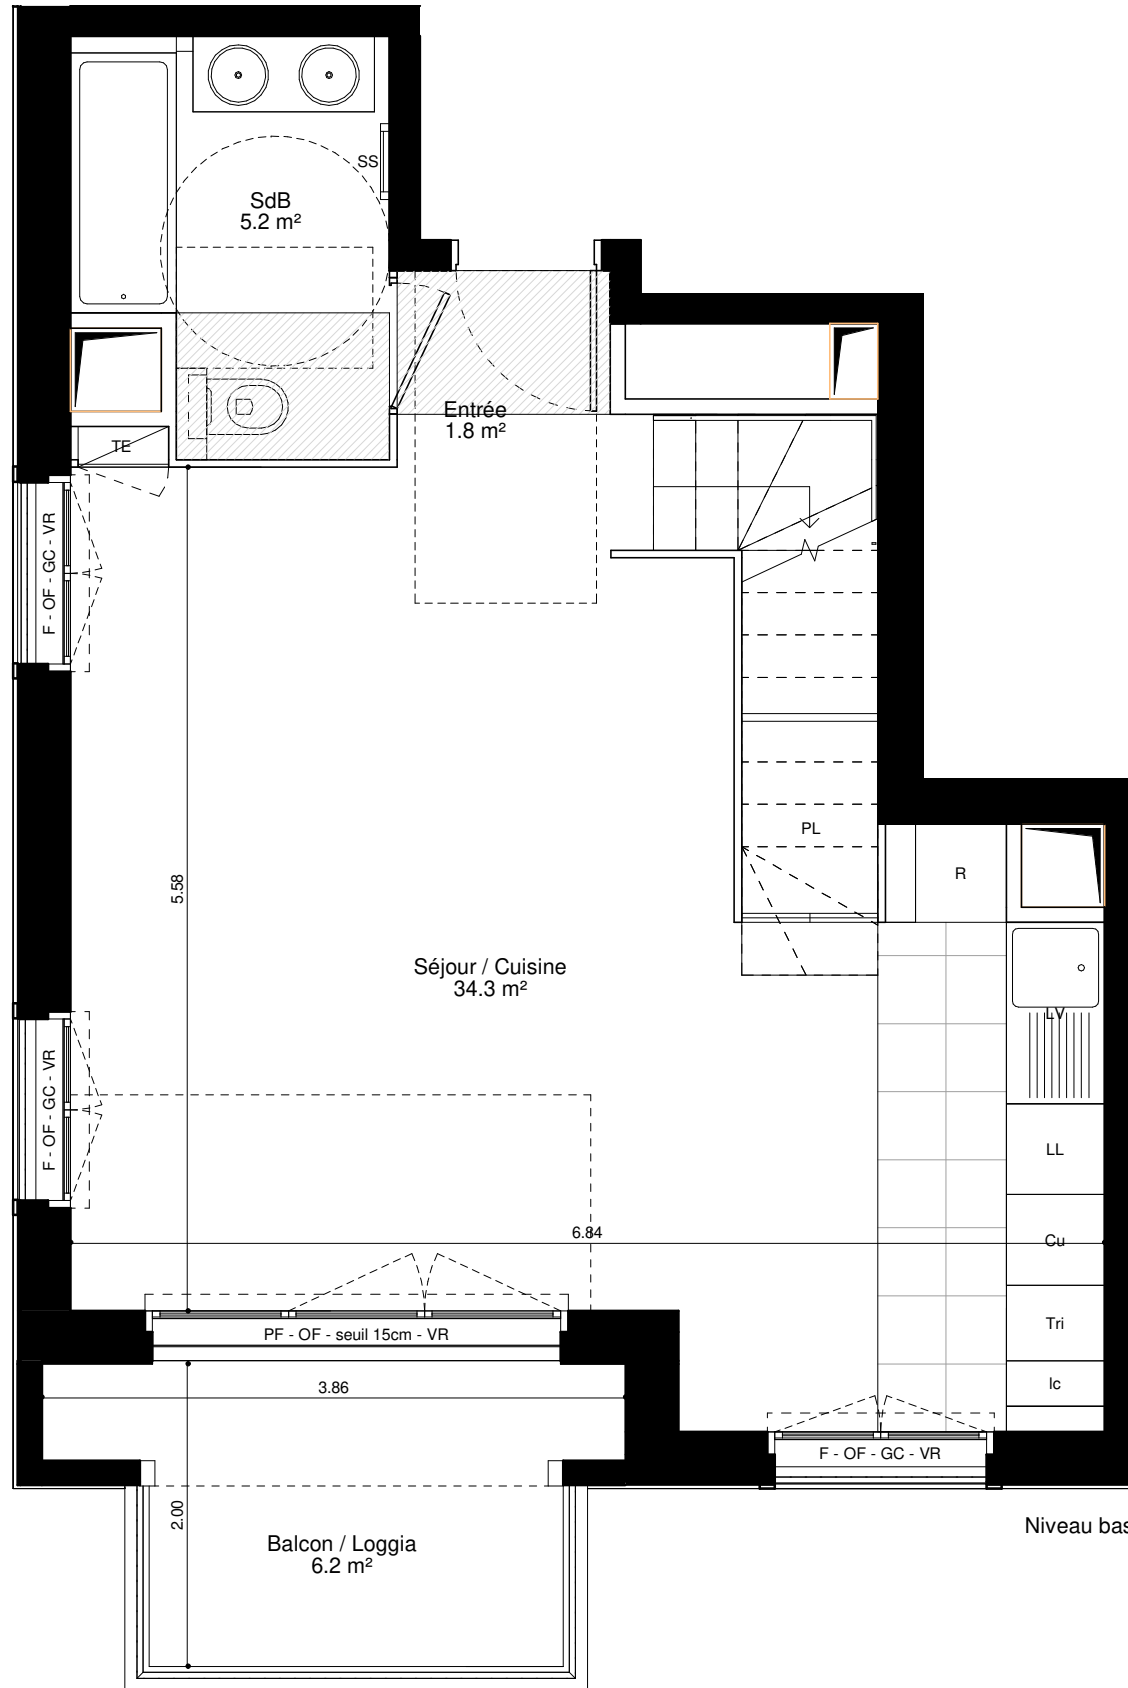

Niveau bas

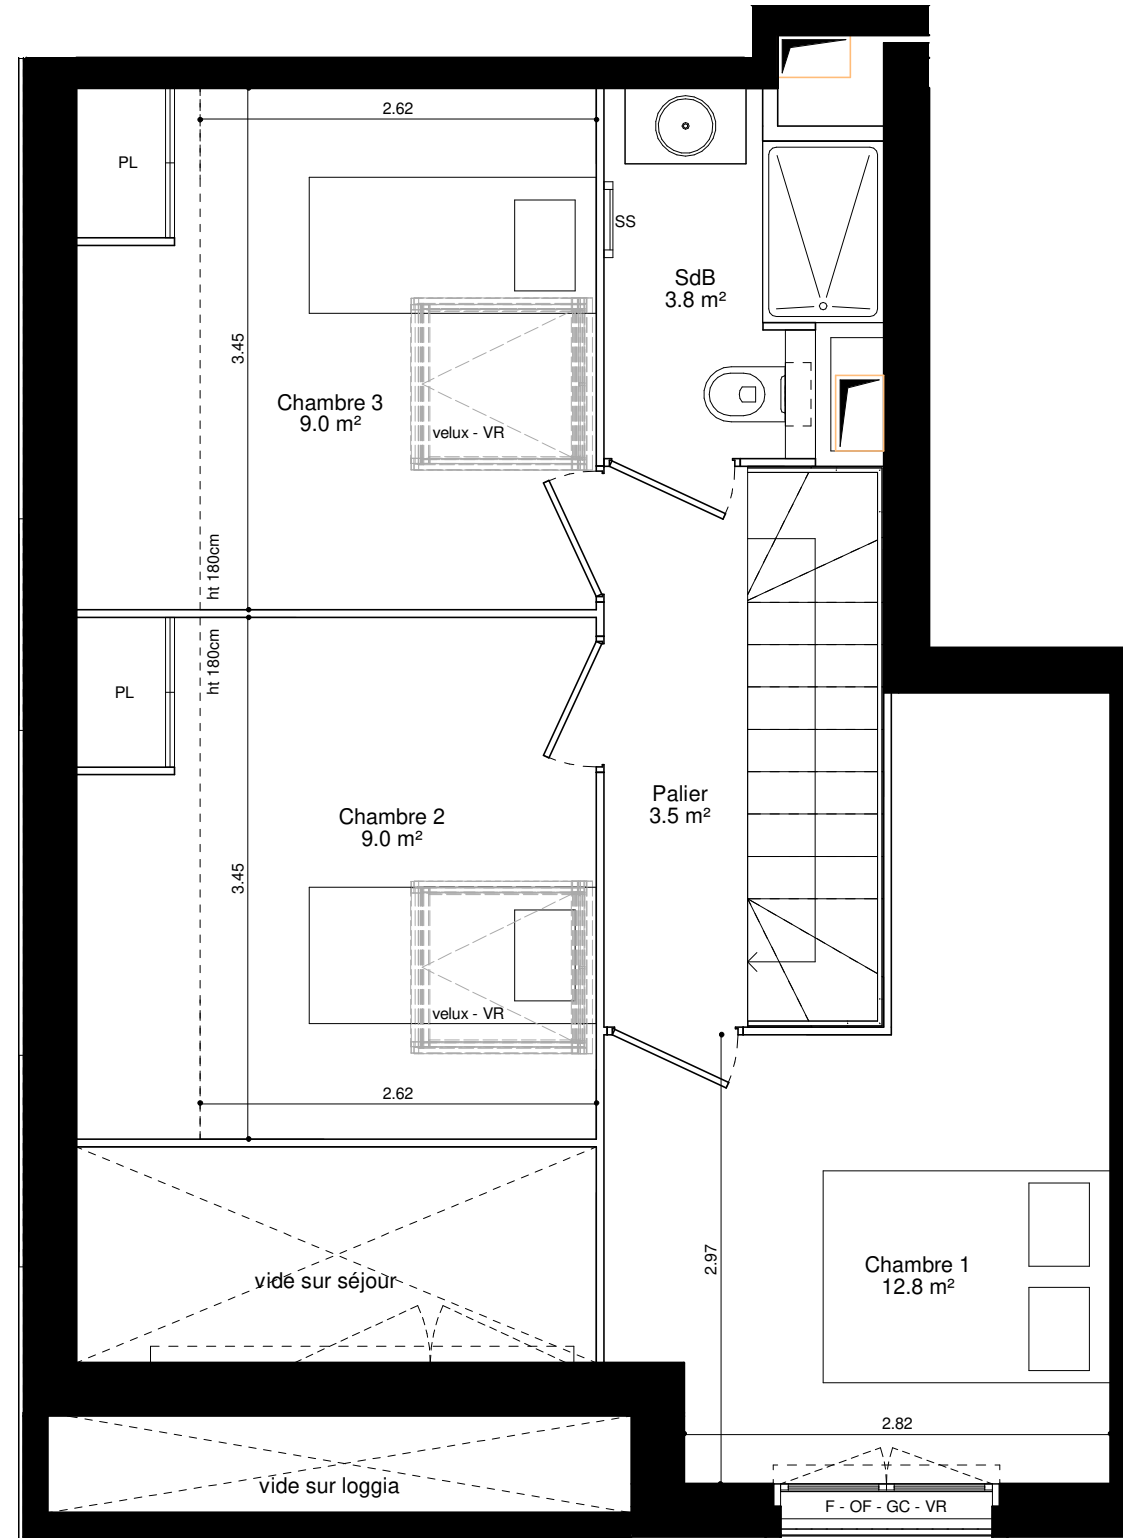

Niveau haut

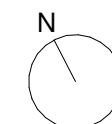

NOTA :

Les surfaces, cotes, gaines, retombées, soffites et faux-plafond ainsi que l'emplacement des sanitaires ne sont pas tous figurés ou le sont à titre indicatif. Des modifications sont susceptibles d'être apportées à ce plan en fonction des impératifs administratifs, des contraintes techniques de conception et de tolérances d'exécution, tant en ce qui concerne les dimensions libres que les équipements et réseaux divers, les appareillages sanitaires et électriques. Seuls seront fournis les équipements figurants sur le descriptif en annexe de l'acte de vente.