


CABOURG (14) SYMPHONIE



BÂTIMENT	B
LOT	102
TYPE	T3
NIVEAU	R+1

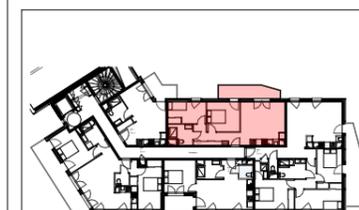

Hauteur sous plafond : 2.5m environ
Hauteur sous soffite : 2.2m environ

TABLEAU DE SURFACES

Chambre 1	11,35
Chambre 2	9,47
Cuisine	4,69
Entrée	7,57
SDE / WC	5,28
Séjour	16,90


TOTAL SURFACES SHAB 55,26 m²

Balcon 8,87

TOTAL DES SURFACES ANNEXES 8,87 m²

care
promotion

DATE : 26/04/2023 INDICE 3

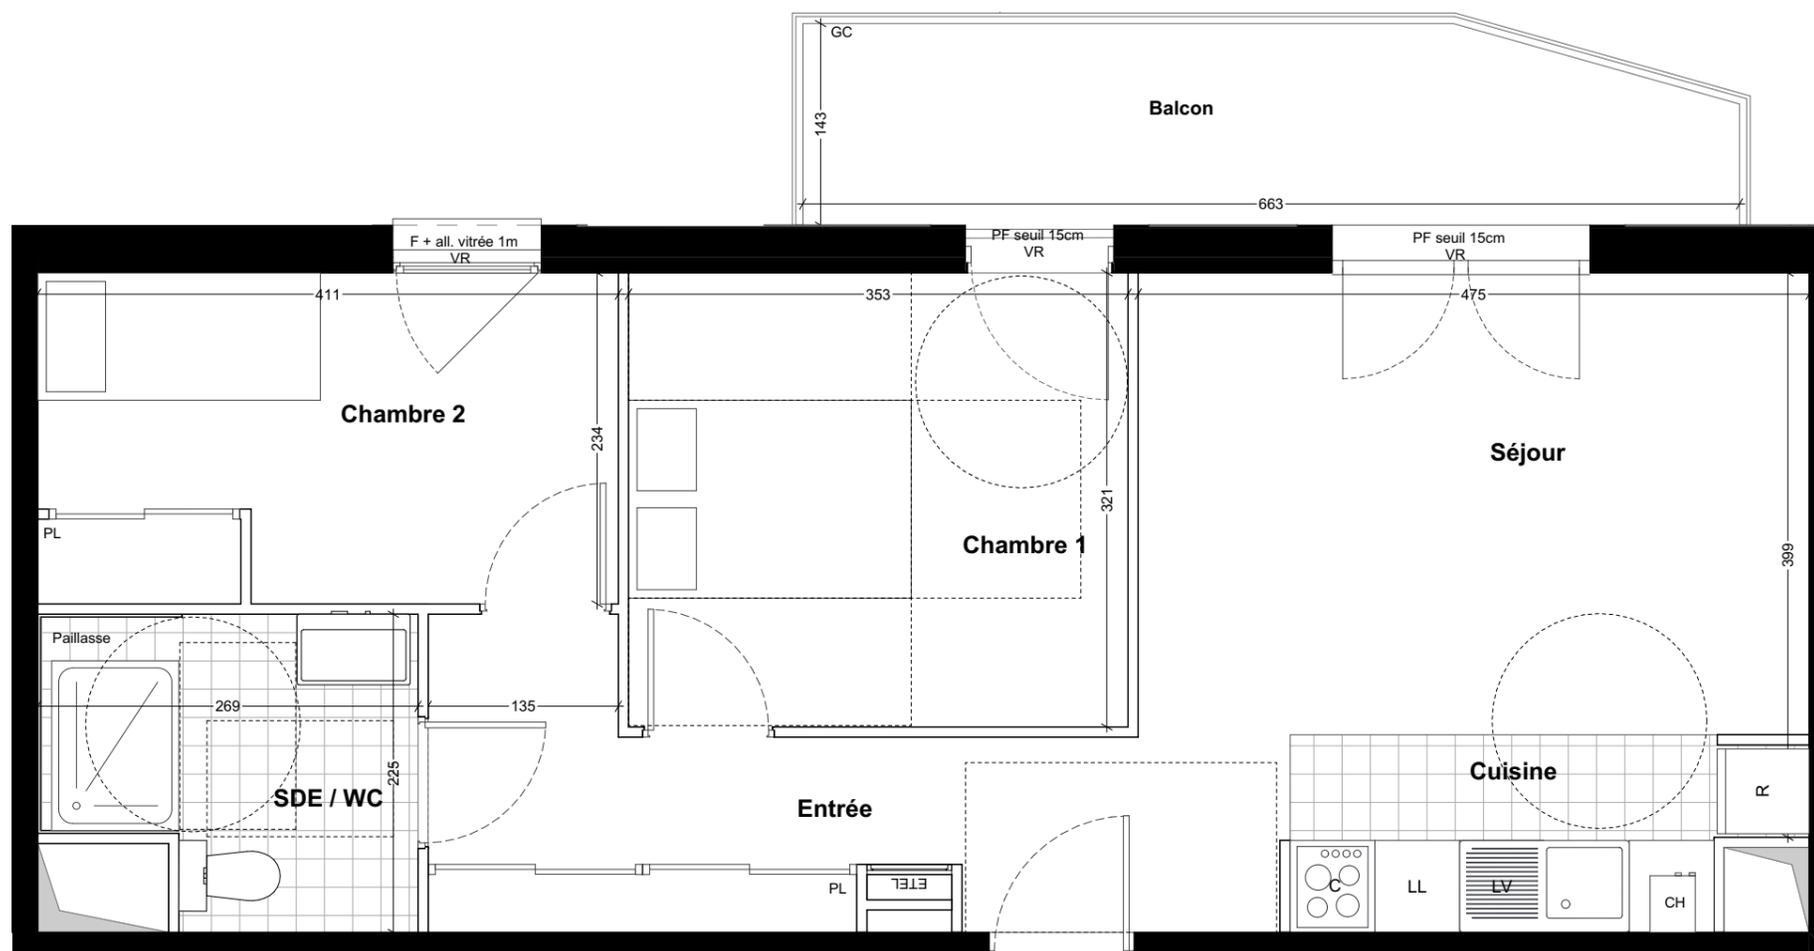

B102



LEGENDE	F Ouvrant à la française+oscilo	VR Volet roulant	PL Placard	LL Lave-linge	Gaine technique	Nota : Les renseignements graphiques sont donnés à titre indicatif. Ils pourront varier en fonction des besoins techniques lors de la réalisation des bâtiments. Des retombées de poutres, soffites, faux-plafonds, canalisations, ainsi que l'emplacement des équipements ne sont pas forcément représentés. Les cotes et les surfaces sont données sous réserve des impératifs de construction et de tolérance d'exécution. Ce plan peut subir des modifications suite à des impératifs techniques. Le mobilier et l'électroménager ne sont pas fournis.
	PF Porte fenêtre	ETEL Tableau électrique	R Réfrigérateur	C Plaque de cuisson	Soffite	
	OT Ouverture de toit	GC Garde-corps	LV Lave-vaisselle	CH Chaudière		

PROVISOIRE